



PLANTA - BANZO INFERIOR

ESCALA 1:100

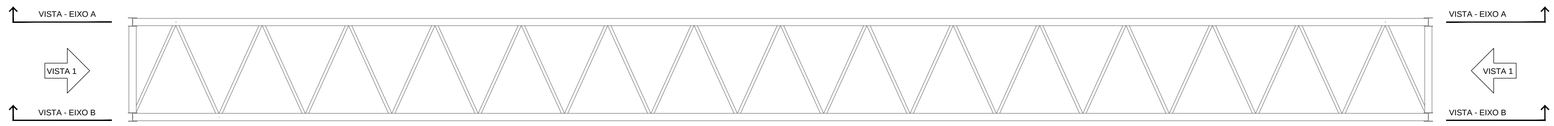


PLANTA - BANZO SUPERIOR

ESCALA 1:100

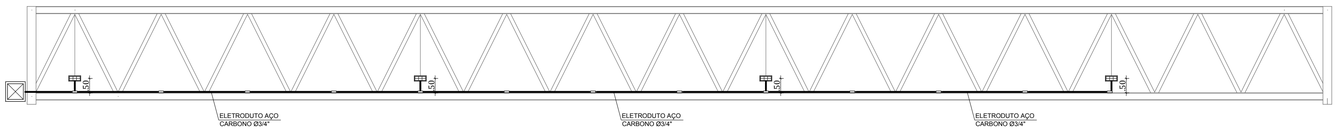


VISTA - EIXO A

ESCALA 1:100

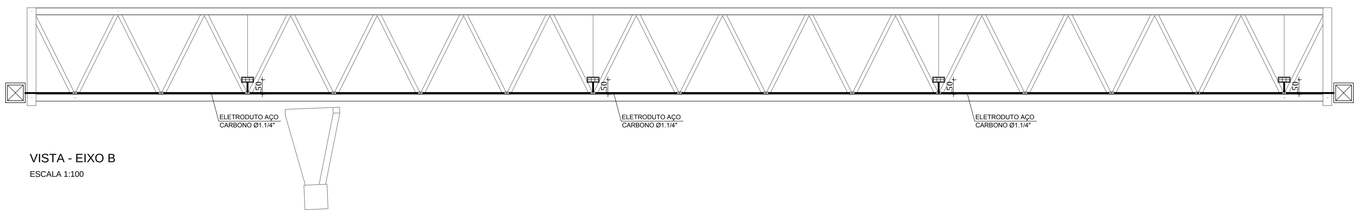

VISTA - EIXO B

ESCALA 1:100

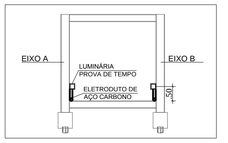

VISTA 1


ESCALA 1:100

SIMBOLOGIA / LEGENDA

	LUMINÁRIA DE SOBREPOR, EM LIGA DE ALUMÍNIO, COM SOQUETE E-27 PARA LÂMPADA LED DE 15W.
	ELETRODUTO RÍGIDO AÇO CARBONO GALV. A FOGO PESADO.
	CONDULETE AÇO ZINCADO "T", APARENTE A INSTALAR
	CONDULETE AÇO ZINCADO "LR", APARENTE A INSTALAR
	LUVA EM LIGA DE ALUMÍNIO PARA ELETRODUTO DE AÇO GALVANIZADO
	CAIXA DE PASSAGEM EM ALUMÍNIO COM TAMPA DE ALTA RESISTÊNCIA MECÂNICA, DOTADA DE JUNTA DE VEDAÇÃO.

NOTAS

1. AS INSTALAÇÕES ELÉTRICAS DEVERÃO SER EXECUTADAS DE ACORDO COM A NBR 5410/04 DA ABNT.
2. TODA A TUBULAÇÃO ESTA INDICADA NO DESENHO.
3. TODOS OS CABOS ELÉTRICOS EM CONDUTOS FECHADOS TERÃO ISOLAÇÃO 0,45/0,75kV, COM TEMPERATURA DE OPERAÇÃO DE 70°C E DEVEM SER RESISTENTES À CHAMA, SOB CONDIÇÕES SIMULADAS DE INCÊNDIO, LIVRES DE HALOGÊNIO E COM BAIXA EMISSÃO DE FUMAÇA CONFORME NORMA NBR-13248. Mod. CABO PP Cordplast 450/750V Fab. Prysmian
4. OS CONDUTORES DEVERÃO SER IDENTIFICADOS POR ANILHAS NOS DISJUNTORES, CAIXAS DE PASSAGEM E NAS CARGAS (LUMINÁRIAS/QUADROS).
5. AS ESPECIFICAÇÕES TÉCNICAS DOS MATERIAIS ESTARÃO NO DOCUMENTO ET.3/80.2X/I4.005
6. O DIMENSIONAMENTO DE ELETRODUTOS E CABOS ELETRICOS ESTÃO NO DOCUMENTO MC.3/80.2X/I4.004
7. FOI REALIZADO UM PRÉ-DIMENSIONAMENTO DA ILUMINAÇÃO DA PASSARELA NO SOFTWARE DIALUX, COM AS MESMAS ESPECIFICAÇÕES TÉCNICAS DESTE PROJETO, EM QUE FOI SEGUIDA A ILUMINÂNCIA MÍNIMA CONFORME A NBR 5413.
8. O DESENHO DE.3/80.2X/I4.001 (PLANTA DE ILUMINAÇÃO DAS CALÇADAS) COMPLEMENTA ESTE PROJETO.

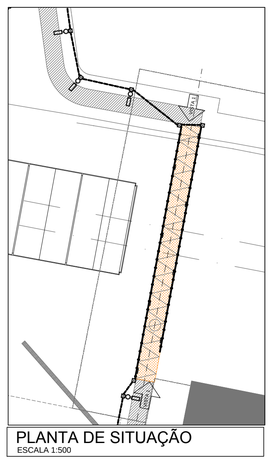

PLANTA DE SITUAÇÃO

ESCALA 1:500

Nº	MODIFICAÇÕES	DATA	AUTOR	CONFERIDO
			.	.
			.	.
0A	CORREÇÕES NO CARIMBO	07-06-19	E.L.A.J	O.O.P
00	EMISSÃO INICIAL	21-05-19	E.L.A.J	O.O.P

METRÔ

METRO DF
Companhia do Metropolitano do Distrito Federal

REGIÃO: ESTAÇÃO 19 - EPQ

ENDEREÇO: ÁGUAS CLARAS

AUTOR: EMMANUEL LUÍS ANSELMO JOANITTI
TIAGO BLANCO

CONFERIDO: ONISLEY OLIVEIRA PINTO

R.T. IMPLANTAÇÃO / OBRA
-

AUTOR
CREA – 16075/D-DF
CREA – 13650/TD-DF

CONFERIDO
CREA – 20427/D-DF

R.T.
CAU –
RRT –

USO INTERNO

Esta verificação não esgota as ocorrências que venham a ser levantadas à qualquer tempo. Caso aprovado, representa uma aceitação básica da peça técnica e não isenta os autores do cumprimento das exigências contratuais especificadas.

NÃO APROVADO ☐ APROVADO ☐

Parecer nº _____ Parecer nº _____

Data _____ Data _____

Assinatura(s) e Carimbo(s)

USO EXTERNO

ENCAMINHAMENTO

DOCUMENTO DE ORIGEM

DESTINAÇÃO

☐ ARQUIVO
☐ PROCESSO
☐ IMPLANTAÇÃO

Rub_____
Matr_____

MODAL: METRÔ	LINHA: –
ETAPA: BASICO	ÁREA: N.A.
ESCALA: INDICADA	FOLHA: 01/01
DATA: 07/06/2019	REVISÃO: 0A

UNIDADE DE CONSTRUÇÃO / SISTEMA E SUBSISTEMA
ESTAÇÃO ESTRADA PARQUE - E19

REGIÃO / TRECHO
ÁGUAS CLARAS

ESPECIALIDADE / SUBESPECIALIDADE / COMPONENTE DO SISTEMA
PROJETO DE ILUMINAÇÃO EXTERNA

TIPO/ESPECIFICAÇÃO DO DOCUMENTO
PLANTA DE ILUMINAÇÃO PASSARELA
.
.

CODIFICAÇÃO
DE.3/80.2X/I4.002