
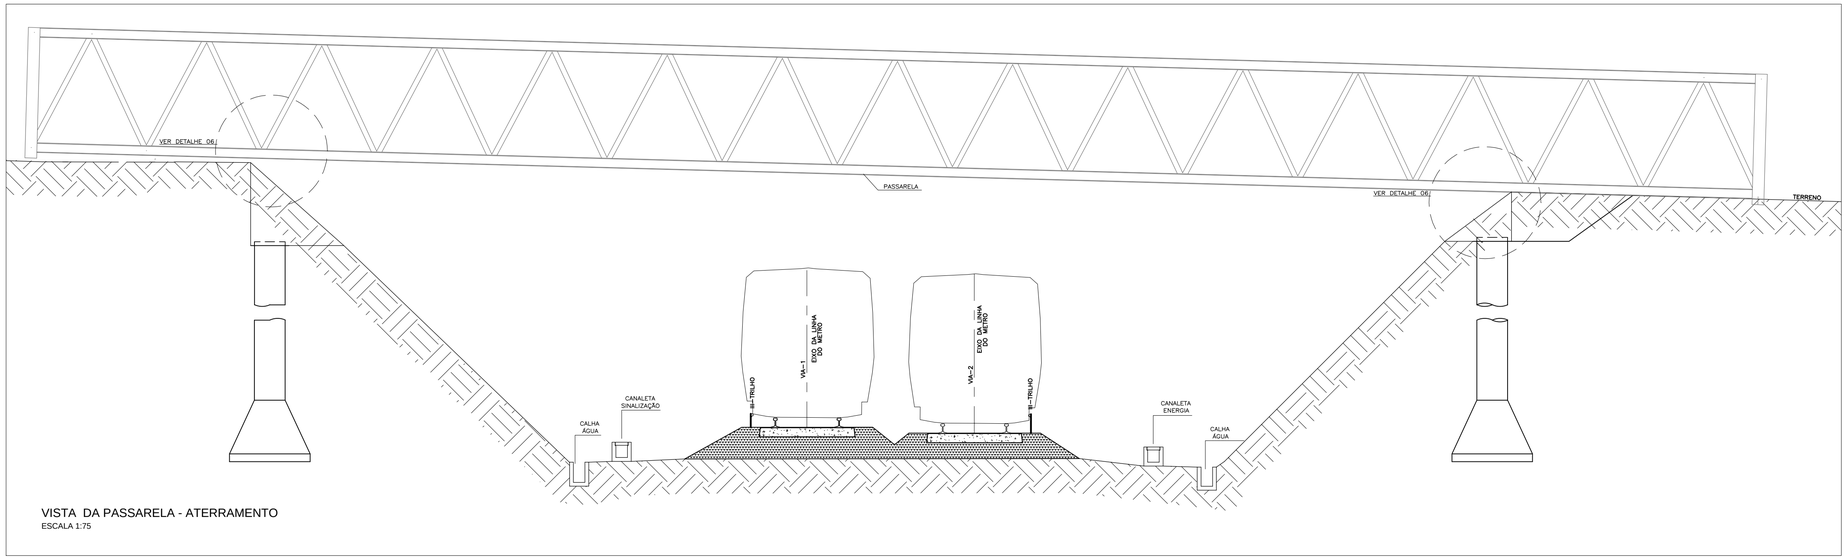



VISTA DA PASSARELA - ATERRAMENTO

ESCALA 1:75

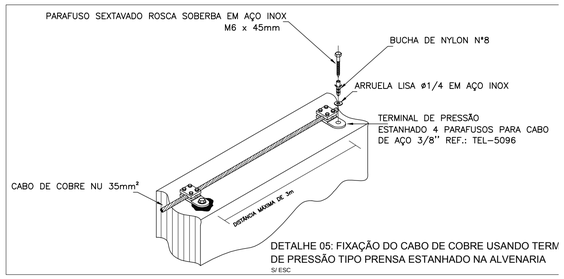

DETALHE 05: FIXAÇÃO DO CABO DE COBRE USANDO TERM/ DE PRESSÃO TIPO PRENSA ESTANHADO NA ALVENARIA

S/ ESC

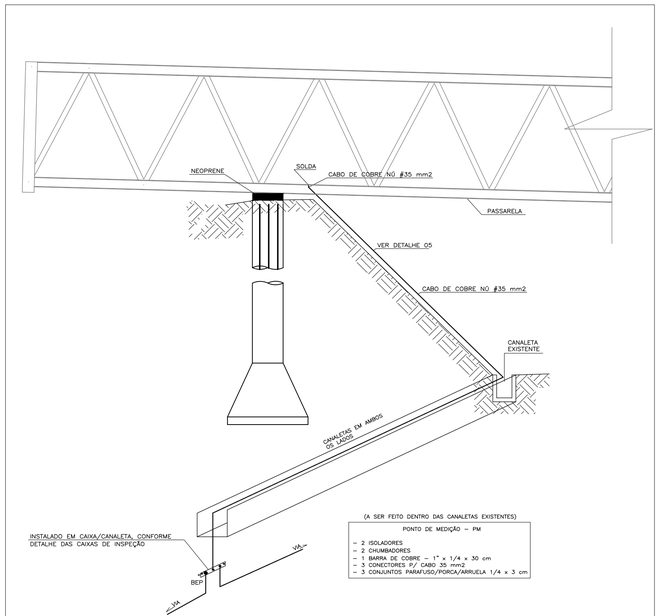

DETALHE 06: LIGAÇÃO DA PASSARELA NO PEB

ESCALA 1:75


NOTA:

01 - TODA A ESTRUTURA DA PASSARELA DEVERÁ ESTAR EQUIPOTENCIALIZADAS COM A MALHA DE TERRA EXISTENTE.


02 - A CONTRATADA DEVERÁ CONFIRMAR O PONTO EXATO DE INTERLIGAÇÃO COM O SISTEMA DE ATERRAMENTO EXISTENTE.

CAIXA DE INSPEÇÃO PADRÃO - ATERRAMENTO PARA PASSARELA


S/ ESC

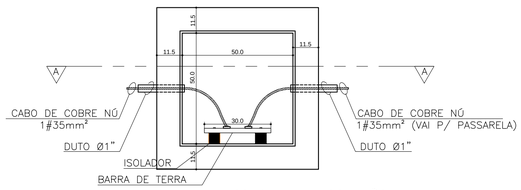


DETALHE 01 - CAIXA DE PASSAGEM PARA CONEXÃO TERRA PASSARELA - VIA 01 VISTA SUPERIOR

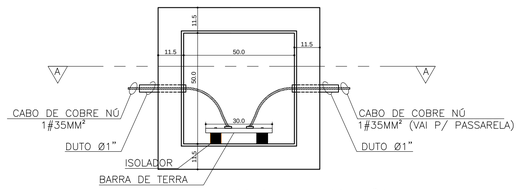

DETALHE 03 - CAIXA DE PASSAGEM PARA CONEXÃO TERRA PASSARELA - VIA 02 VISTA SUPERIOR

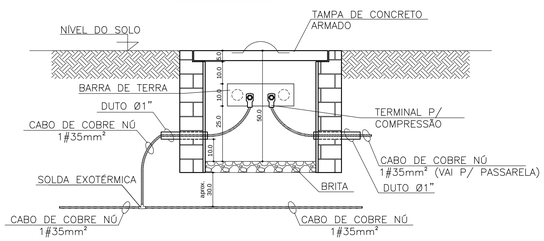

DETALHE 02 - CAIXA DE PASSAGEM PARA CONEXÃO TERRA PASSARELA - VIA 01 CORTE AA

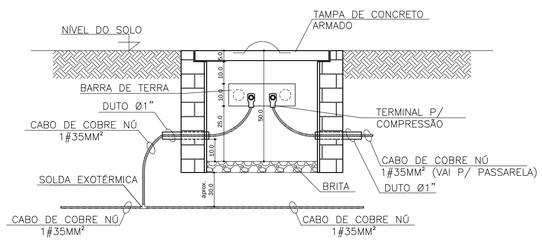

DETALHE 04 - CAIXA DE PASSAGEM PARA CONEXÃO TERRA PASSARELA - VIA 02 CORTE AA

0A	CORREÇÕES NO CARIMBO	07-06-19	E.L.A.J	O.O.P
00	EMISSÃO INICIAL	21-05-19	E.L.A.J	O.O.P
Nº	MODIFICAÇÕES	DATA	AUTOR	CONFERIDO

METRÔ

METRO DF
Companhia do Metropolitano do Distrito Federal

REGIÃO: RA XX - BRASÍLIA-DF

ENDEREÇO: 4250 AV. DAS ARAUCÁRIAS - ÁGUAS CLARAS

AUTOR: EMMANUEL LUÍS ANSELMO JOANITTI
TIAGO BLANCO

CONFERIDO: ONISLEY OLIVEIRA PINTO

R.T. IMPLANTAÇÃO / OBRA: -

AUTOR: CREA – 16075/D-DF CREA – 13650/TD-DF

CONFERIDO: CREA – 20427/D-DF

R.T.: CAU – RRT –

USO INTERNO

Esta verificação não esgota as ocorrências que venham a ser levantadas à qualquer tempo. Caso aprovado, representa uma aceitação básica da peça técnica e não isenta os autores do cumprimento das exigências contratuais especificadas.

NÃO APROVADO ☐ APROVADO ☐

Parecer nº _____ Parecer nº _____

Data _____ Data _____

Assinatura(s) e Carimbo(s)

USO EXTERNO

ENCAMINHAMENTO

DOCUMENTO DE ORIGEM

DESTINAÇÃO

☐ ARQUIVO
☐ PROCESSO Rub_____
☐ IMPLANTAÇÃO Matr_____

MODAL: METRÔ	LINHA: 2
ETAPA: FASE 1	ÁREA: N.A.
ESCALA: INDICADA	FOLHA: 01/01
DATA: 07/06/2019	REVISÃO: 0A

UNIDADE DE CONSTRUÇÃO / SISTEMA E SUBSISTEMA: ESTAÇÃO ESTRADA PARQUE - E19

REGIÃO / TRECHO: ÁGUAS CLARAS

ESPECIALIDADE / SUBESPECIALIDADE / COMPONENTE DO SISTEMA: PROJETO DE ILUMINAÇÃO EXTERNA

TIPO/ESPECIFICAÇÃO DO DOCUMENTO: PLANTA DE ATERRAMENTO

CODIFICAÇÃO: DE.3/80.2X/I4.003