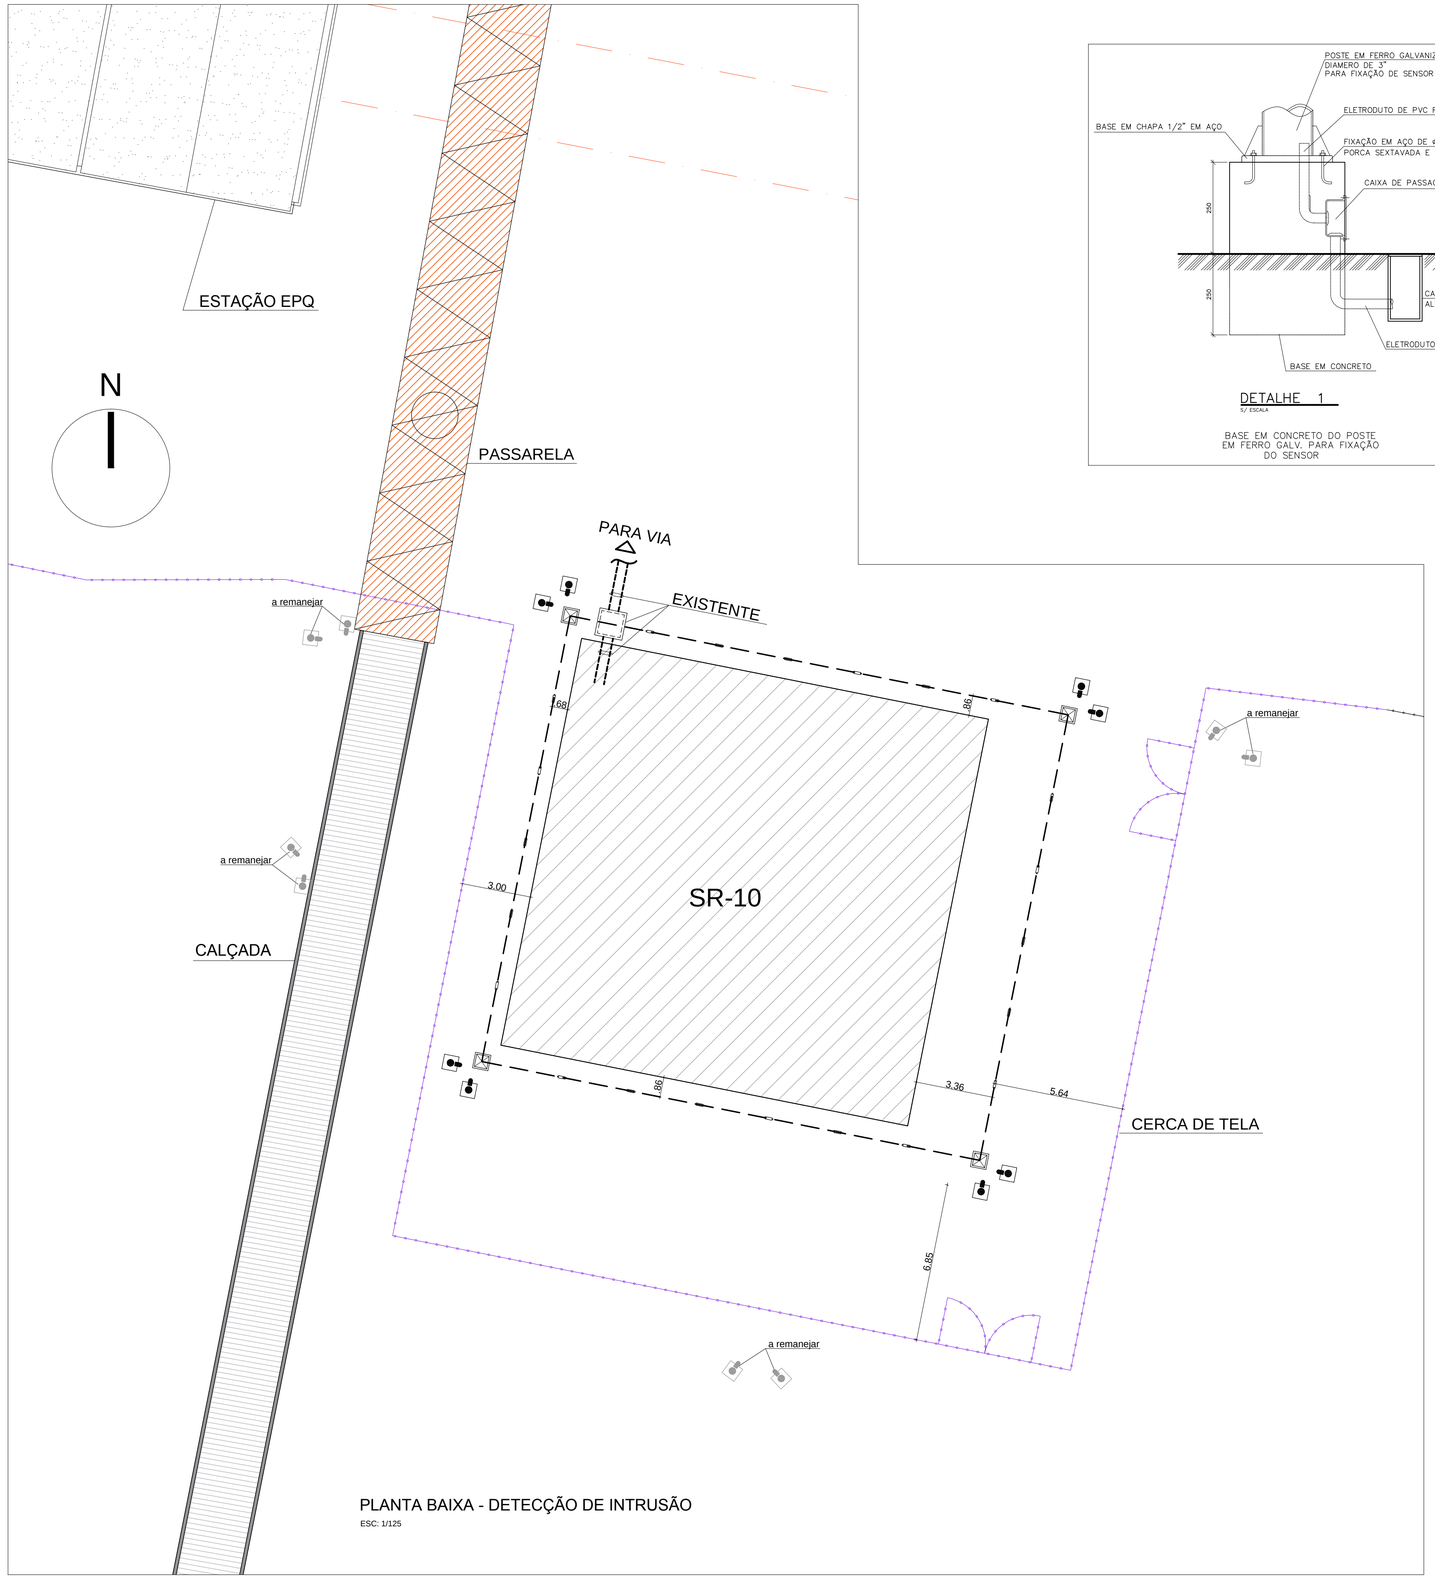


PLANTA BAIXA - DETECÇÃO DE INTRUSÃO

ESC: 1/125

DETALHE 1

S/ ESCALA

BASE EM CONCRETO DO POSTE
EM FERRO GALV. PARA FIXAÇÃO
DO SENSOR

SIMBOLOGIA / LEGENDA

------	ELETRODUTO DE PVC RÍGIDO Ø3/4" (ENTERRADO), A INSTALAR
	LUVA EM PVC PARA ELETRODUTO DE PVC RÍGIDO Ø3/4", A INSTALAR
	CAIXA EM ALUMÍNIO COM TAMPA DE ALTA RESISTÊNCIA MECÂNICA, DOTADA DE JUNTA DE VEDAÇÃO, A INSTALAR
	TOTEM (POSTE) COM SENSOR IVA, INFRAVERMELHO ATIVO, A INSTALAR
	TOTEM (POSTE) COM SENSOR IVA, INFRAVERMELHO ATIVO, A REMANEJAR
	CAIXA DE PASSAGEM, EM PVC, 4x2" , A INSTALAR
	CURVA 90 GRAUS , CURTA, DE PVC RÍGIDO ROSCÁVEL Ø3/4", A INSTALAR

NOTAS

1 O ELETRODUTO DE PVC RÍGIDO DEVERÁ SER ENTERRADO A 20cm DE PROFUNDIDADE DO SOLO.

Nº	MODIFICAÇÕES	DATA	AUTOR	CONFERIDO
0A	CORREÇÕES NO CARIMBO	07-06-19	E.L.A.J	O.O.P
00	EMISSÃO INICIAL	21-05-19	E.L.A.J	O.O.P

METRÔ

METRÔ DF
Companhia do Metropolitano do Distrito Federal

REGIÃO: ESTAÇÃO 19 - EPQ

ENDEREÇO: ÁGUAS CLARAS

AUTOR: EMMANUEL LUÍS ANSELMO JOANITTI
TIAGO BLANCO

CONFERIDO: ONISLEY OLIVEIRA PINTO

R.T. IMPLANTAÇÃO / OBRA
-

AUTOR
CREA – 16075/D–DF
CREA – 13650/TD–DF

CONFERIDO
CREA – 20427/D–DF

R.T.
CAU –
RRT –

USO INTERNO

Esta verificação não esgota as ocorrências que venham a ser levantadas à qualquer tempo. Caso aprovado, representa uma aceitação básica da peça técnica e não isenta os autores do cumprimento das exigências contratuais especificadas.

NÃO APROVADO ☐ APROVADO ☐

Parecer nº _____ Parecer nº _____

Data _____ Data _____

Assinatura(s) e Carimbo(s)

USO EXTERNO

ENCAMINHAMENTO

DOCUMENTO DE ORIGEM

DESTINAÇÃO

☐ ARQUIVO
☐ PROCESSO
☐ IMPLANTAÇÃO

Rub_____
Matr_____

MODAL	METRÔ
LINHA	–
ETAPA	BASICO
ÁREA	.
ESCALA	INDICADA
FOLHA	01/01
DATA	07/06/2019
REVISÃO	0A

UNIDADE DE CONSTRUÇÃO / SISTEMA E SUBSISTEMA
SUBESTAÇÃO RETIFICADORA 10

REGIÃO / TRECHO
ÁGUAS CLARAS

ESPECIALIDADE / SUBESPECIALIDADE / COMPONENTE DO SISTEMA
PROJETO DETECÇÃO DE INTRUSÃO

TIPO/ESPECIFICAÇÃO DO DOCUMENTO
DETECÇÃO DE INTRUSÃO
PLANTA E DETALHES
SUBESTAÇÃO RETIFICADORA 10
-

CODIFICAÇÃO
DE.3/TM.19/00.001