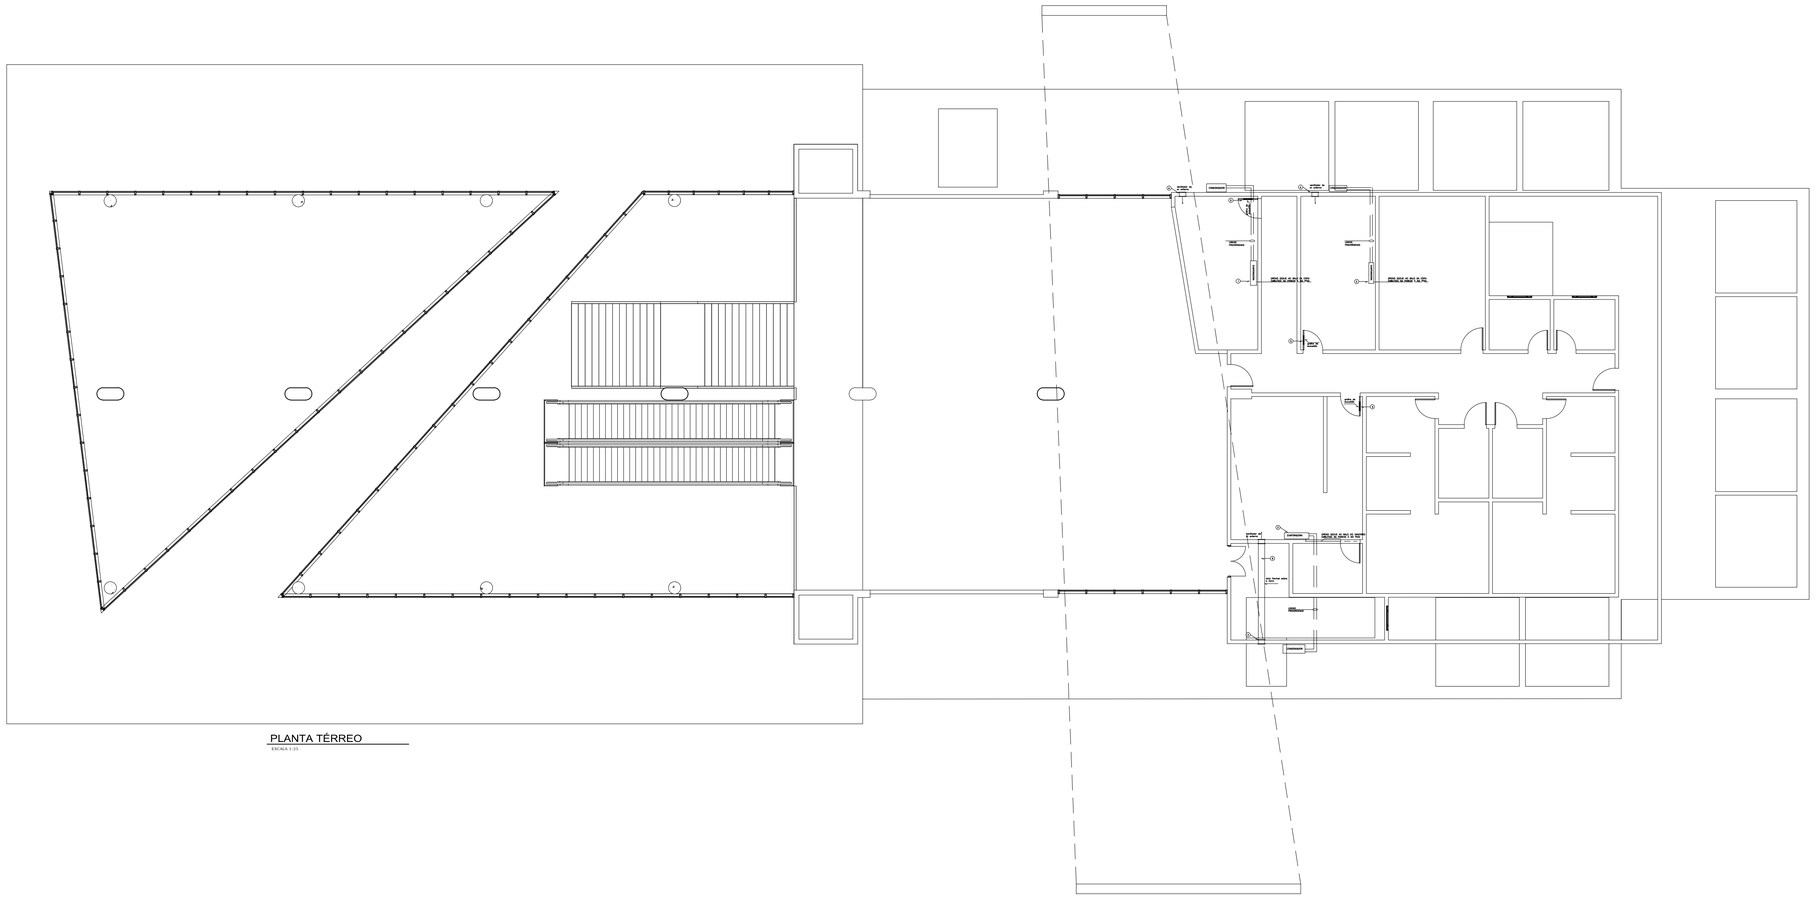


PLANTA TÉRREO

ESCALA 1:25

QUANTITATIVO DE ITENS DE AR CONDICIONADO E VENTILAÇÃO	
DESCRIÇÃO	QUANTIDADE
APARELHOS DE AR CONDICIONADO TIPO SPLIT	3
MÓDULOS VENTILADORES S/FILTRO CONJUGADO	3
GRELHAS INDEVASSÁVEIS	3

Nº	MODIFICAÇÕES	DATA	AUTOR	VISTO
0	EMISSÃO INICIAL	JAN/2025	CAC	GSM

METRÔ

QUADRO DE REVISÕES

METRÔ DF
Companhia do Metropolitano do Distrito Federal

(logo da contratada)

(código da contratada)

Folha nº_____

Processo nº_____

Rubrica_____Matr_____

REGIÃO
RA - III

ENDEREÇO
GERAL

AUTOR
CARLOS ALEXANDRE DA CUNHA
–

VISTO
GLAKSON SILVA DE MOURA

R.T. IMPLANTAÇÃO / OBRA
–

AUTOR
CREA - 8314/D ART | CAU / CREA ART

VISTO
CFT 03681799156-DF ART

R.T.
CAU / CREA ART | CAU / CREA ART

USO INTERNO

Esta verificação não esgota as ocorrências que venham a ser levantadas à qualquer tempo. Caso aprovado, representa uma aceitação básica da peça técnica e não isenta os autores do cumprimento das exigências contratuais especificadas.

NÃO APROVADO ☐ APROVADO ☐

Parecer nº _____ Parecer nº _____

Data _____ Data _____

Assinatura(s) e Carimbo(s)

USO EXTERNO

ENCAMINHAMENTO

DOCUMENTO DE ORIGEM

DESTINAÇÃO

☐ ARQUIVO
☐ PROCESSO
☐ IMPLANTAÇÃO

Rub_____
Matr_____

MODAL	METRÔ
LINHA	–
ETAPA	ANTEPROJETO
ÁREA	N.A
ESCALA	INDICADA
FOLHA	1/1
DATA	16/01/2025
REVISÃO	0

UNIDADE DE CONSTRUÇÃO / SISTEMA E SUBSISTEMA
AUXILIARES

REGIÃO / TRECHO
ESTAÇÃO ONOYAMA

ESPECIALIDADE / SUBESPECIALIDADE / COMPONENTE DO SISTEMA
AR CONDICIONADO

TIPO/ESPECIFICAÇÃO DO DOCUMENTO
DESENHO TÉCNICO
SISTEMA DE AR CONDICIONADO E RENOVAÇÃO DE AR
ESTAÇÃO ONOYAMA
–

CODIFICAÇÃO
DE.3/21.2P/I8.001

SEI 00097-00012506/2024-24 / pg. 1
Projeto DE.3_21.2P_I8.001 (16379259)