LEGENDA - LUMINÁRIAS/PERFILADO/ELETROCALHA/QUADROS

SIMB.	QUANT.	ESPECIFICAÇÃO TÉCNICA
	07	Luminária minotauro ME (LED 39w), conforme ET.5/67.9A/J1.035
	03	Arandela, conforme ET.5/67.9A/J1.035
	69	Luminária minotauro RE (LED 31w), conforme ET.5/67.9A/J1.035
	20	Luminária smart fix (LED 17w), conforme ET.5/67.9A/J1.035
	07	Luminária de emergência (LED 2w), conforme ET.5/67.9A/J1.035
	-	Perfilado perfurado 38x38 mm - novo (a instalar), conforme ET.5/67.9A/J1.035
	-	Eletrocalha perfurada 100x50 mm - nova (a instalar), conforme ET.5/67.9A/J1.035
	-	Quadro Terminal de Luz - Arquivo Central (QTL-ARQ), conforme ET.5/67.9A/J1.035
	-	Eletroduto de Aço Zincado (Ø 20mm quando não cotado), conforme ET.5/67.9A/J1.035
	-	Eletroduto corrugado de PVC (Ø 20mm quando não cotado), conforme ET.5/67.9A/J1.035
	-	Condulete ou Caixa em PVC, conforme ET.5/67.9A/J1.035

LEGENDA DE PONTOS

SIMB.	QUANT.	ESPECIFICAÇÃO TÉCNICA
—S	-	INTERRUPTOR SIMPLES - H=110cm *
—S_{3w}	-	INTERRUPTOR PARALELO (THREE WAY) - H=110cm *
—S_{4w}	-	INTERRUPTOR INTERMEDIÁRIO (FOUR WAY) - H=110cm *

* VERIFICAR QUANTIDADE DE CIRCUITOS NO PROJETO LUMINOTÉCNICO

Nº	MODIFICAÇÕES	DATA	AUTOR	VISTO

METRÔ

METRÔ DF
Companhia do Metropolitano do Distrito Federal

(logo da contratada)

(código da contratada)

REGIÃO: ÁGUAS CLARAS

ENDEREÇO: AV. JEQUITIBÁ, Nº 155

AUTOR: EMMANUEL LUÍS ANSELMO JOANITTI

ONISLEY OLIVEIRA PINTO

VISTO: GIOVANNI QUIRINO DE FREITAS

R.T. IMPLANTAÇÃO / OBRA: -

AUTOR

16075/D-DF Nº ART/RRT	20427/D-DF Nº ART/RRT	CAU / CREA Nº ART/RRT	CAU / CREA Nº ART/RRT

VISTO

116189/D-GO Nº ART/RRT	CAU / CREA Nº ART/RRT

R.T.

CAU / CREA Nº ART/RRT	CAU / CREA Nº ART/RRT

USO INTERNO

Esta verificação não esgota as ocorrências que venham a ser levantadas à qualquer tempo. Caso aprovado, representa uma aceitação básica da peça técnica e não isenta os autores do cumprimento das exigências contratuais especificadas.

NÃO APROVADO ☐ APROVADO ☐

Parecer nº _____ Parecer nº _____

Data _____ Data _____

Assinatura(s) e Carimbo(s)

USO EXTERNO

ENCAMINHAMENTO

DOCUMENTO DE ORIGEM

DESTINAÇÃO

☐ ARQUIVO ☐ PROCESSO ☐ IMPLANTAÇÃO

Rub_____ Matr_____

MODAL	METRÔ
LINHA	.
ETAPA	EXECUTIVO
ÁREA	.
ESCALA	1/50
FOLHA	01/01
DATA	11/04/2017
REVISÃO	0A


UNIDADE DE CONSTRUÇÃO / SISTEMA E SUBSISTEMA: PRÉDIO SERVIÇOS GERAIS/ARQUIVO CENTRAL


REGIÃO / TRECHO: COMPLEXO DE MANUTENÇÃO

ESPECIALIDADE / SUBESPECIALIDADE / COMPONENTE DO SISTEMA: INSTALAÇÕES PREDIAIS/PROJ. ELÉTRICO


TIPO/ESPECIFICAÇÃO DO DOCUMENTO: PLANTA BAIXA - BLOCO C (Arquivo Central) ILUMINAÇÃO NORMAL - LED

CODIFICAÇÃO: DE.5/67.9A/J1.026

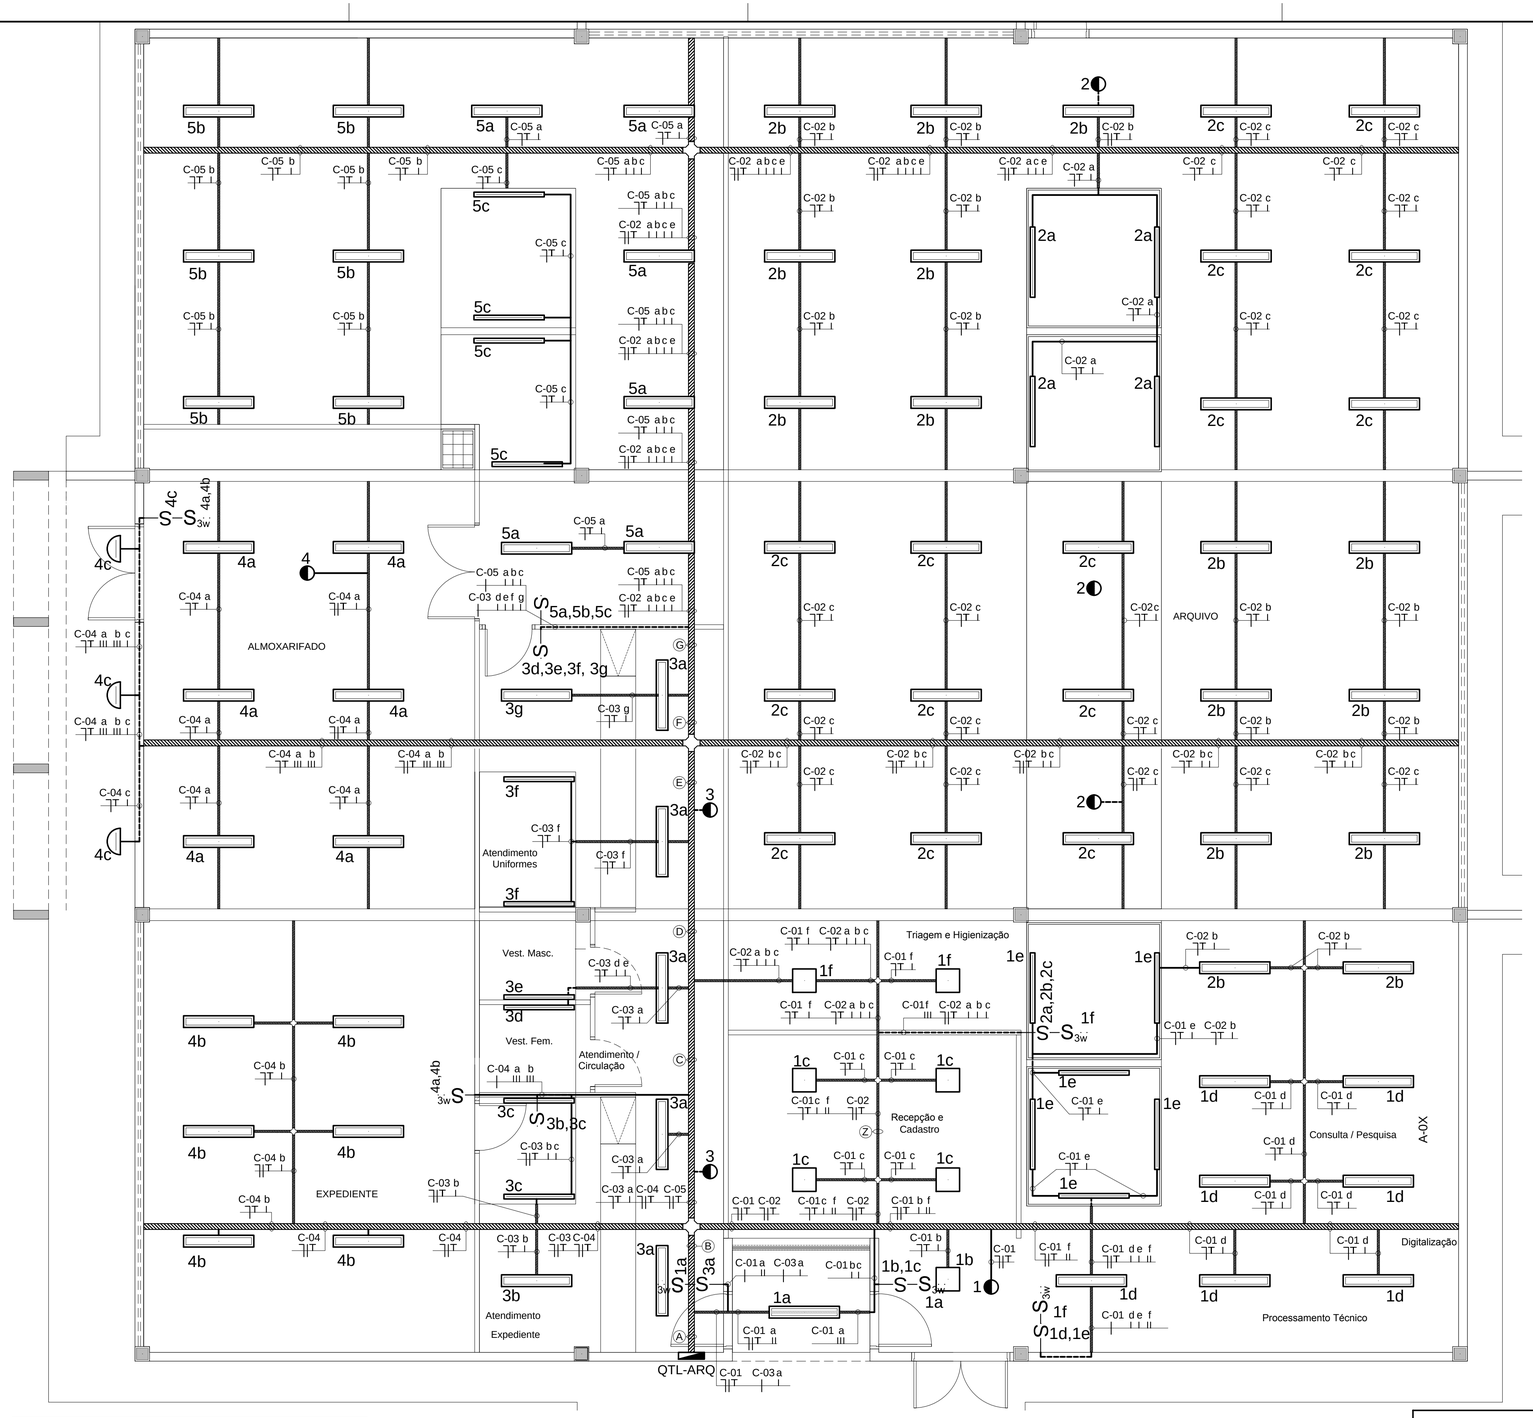


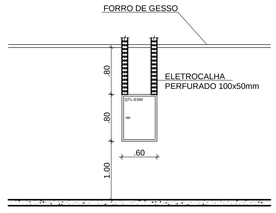


DET 01 - INSTALAÇÃO QTL-ESM
ESC 1/50

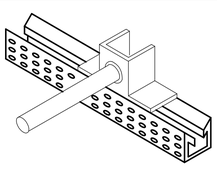

DET 03 - SAIDA DO PERFILADO P/ ELETRODUTO

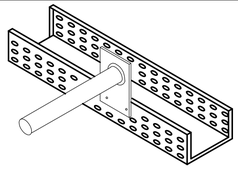

DET 04 - SAIDA DE ELETROCALHA P/ ELETRODUTO

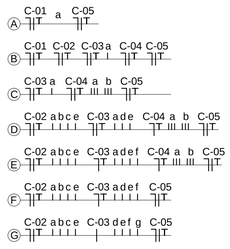

NOTAS:

1 - OS ELETRODUTOS TERÃO A SEGUINTE ESPECIFICAÇÃO:
- QUANDO APARENTES SERÃO DE AÇO CARBONO ZINCADO QUANDO NÃO COTADOS SERÃO Ø20mm (Ø 3/4"), CONFORME ET.5/67.9A/J1.035
- QUANDO EMBUTIDOS SERÃO DE PVC CORRUGADO QUANDO NÃO COTADOS SERÃO Ø20mm (Ø 3/4"), CONFORME ET.5/67.9A/J1.035

2 - OS CONDUTORES DE DISTRIBUIÇÃO SERÃO DE COBRE ELETROLITICO, ISOLADOS. ISOLAMENTO PARA 450/750V, 70ºC, TIPO ANTICHAMA, AFUMEX PLUS OU SIMILAR, CONFORME ET.5/67.9A/J1.035

3 - OS CONDUTORES PARA CIRCUITO DE ILUMINAÇÃO NORMAL (220 VCA) QUANDO NÃO COTADOS SERÃO DE SEÇÃO # 2.5 mm2

4 - OS CONDUTORES DE ALIMENTAÇÃO SERÃO DE COBRE ELETROLITICO, ISOLADOS. ISOLAMENTO PARA 0,6/1kV, 90ºC, TIPO ANTICHAMA, AFUMEX OU SIMILAR, CONFORME ET.5/67.9A/J1.035

5 - TODAS AS LUMINÁRIAS SERÃO DE LED, EXCEÇÃO DE UMA NO LABORATÓRIO LIMA, CONFORME ET.5/67.9A/J1.035