

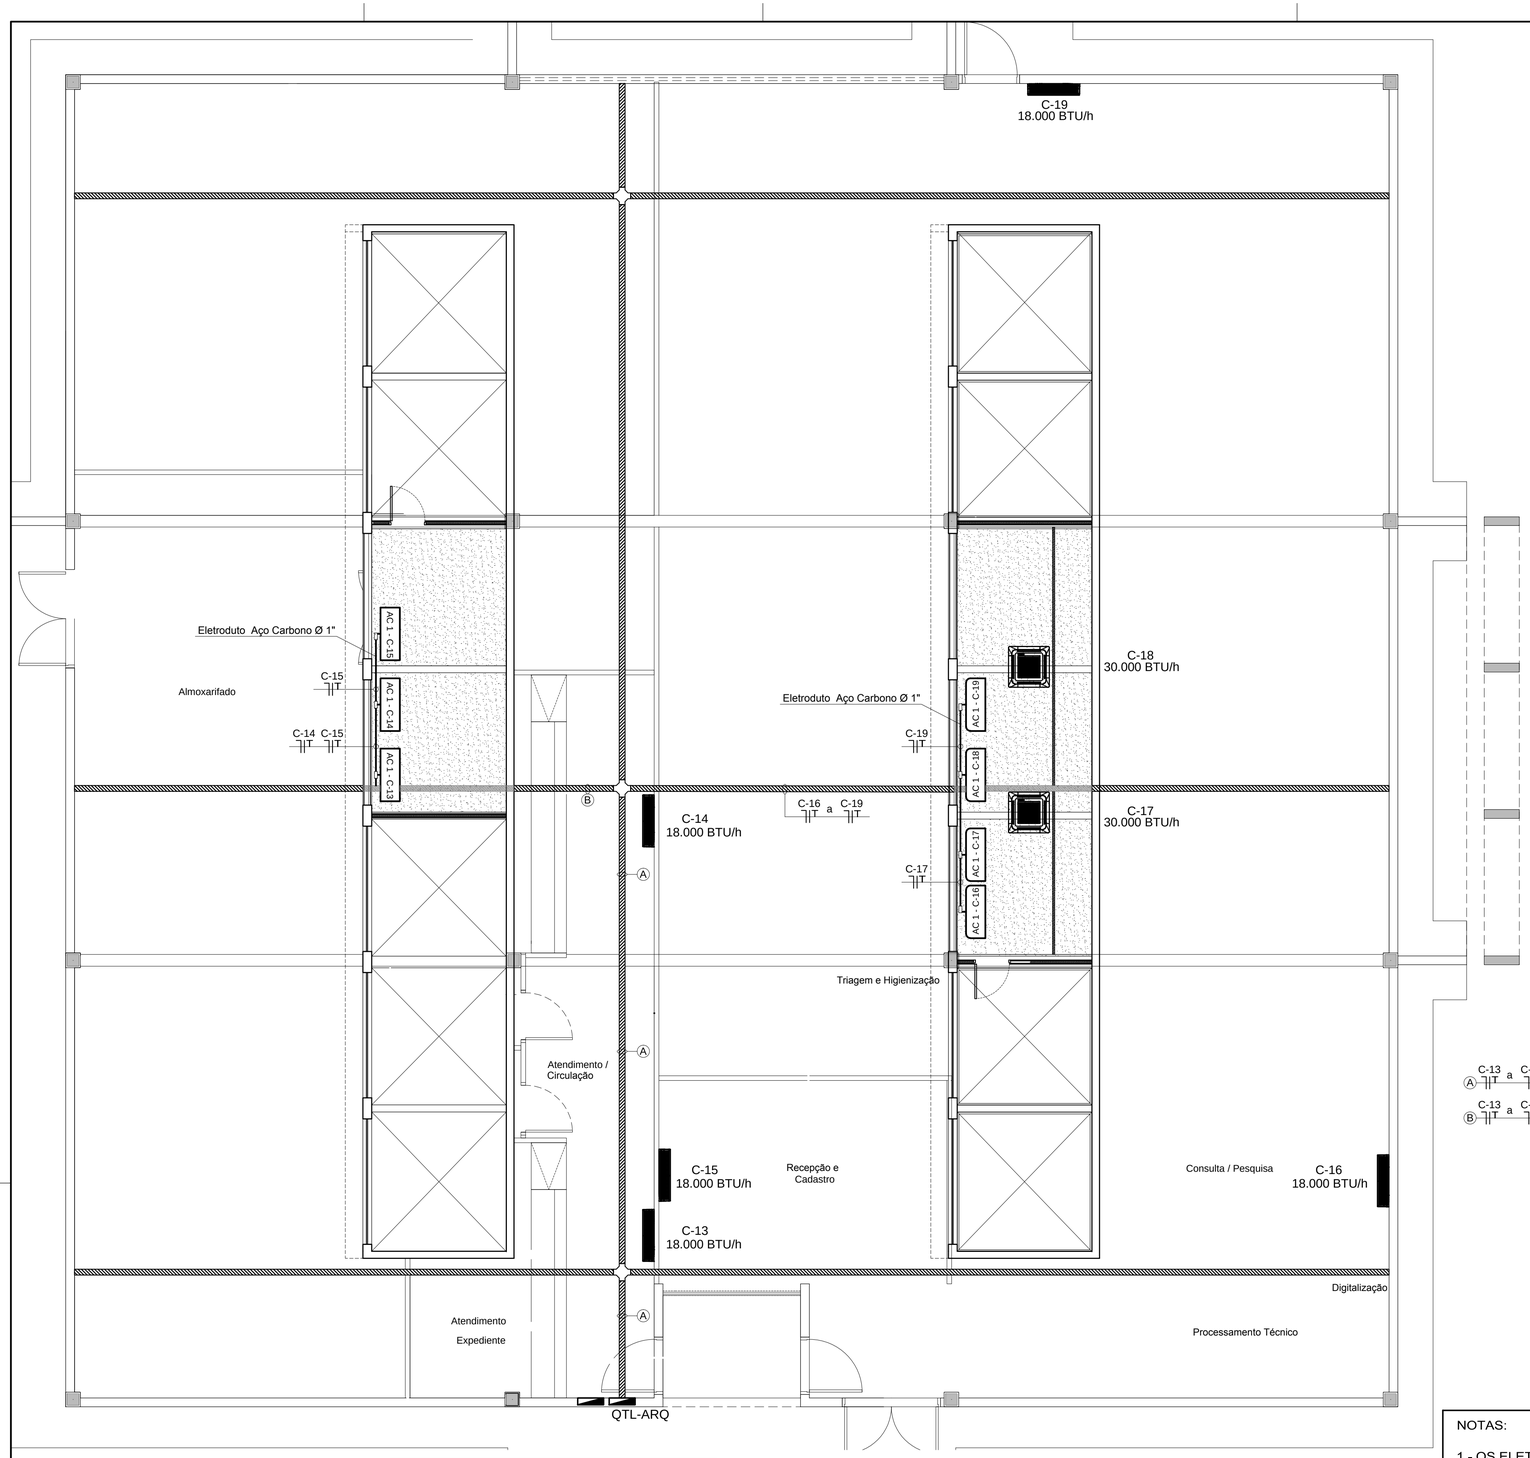


LEGENDA DE PONTOS


SIMB.	QUANT.	ESPECIFICAÇÃO TÉCNICA
	02	APARELHO DE AR CONDICIONADO - SPLIT TIPO CASSETE, CONFORME ET.5/67.9A/I8.028
	05	APARELHO DE AR CONDICIONADO - SPLIT TIPO HI-WALL, CONFORME ET.5/67.9A/I8.028
AC 11 - C-20	07	CONDENSADORA, CONFORME ET.5/67.9A/I8.028
	-	Perfilado perfurado 38x38mm - novo (a instalar), conforme ET.5/67.9A/J1.035
	-	Eletrocalha perfurada 100x50 mm - nova (a instalar), conforme ET.5/67.9A/J1.035
	-	Eletroduto de Aço Zincado (Ø 20mm quando não cotado), conforme ET.5/67.9A/J1.035
	-	Quadro Terminal de Luz - Arquivo Central (QTL-ARQ), conforme ET.5/67.9A/J1.035
	-	Condulete ou Caixa em PVC, conforme ET.5/67.9A/J1.035

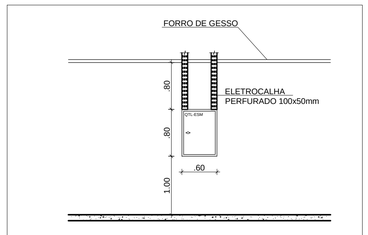


DET 01 - INSTALAÇÃO QTL-ESM
ESC 1/50

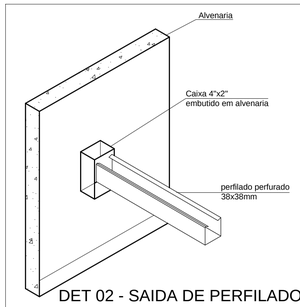

DET 02 - SAIDA DE PERFILADO P/ CAIXA 4"x2"

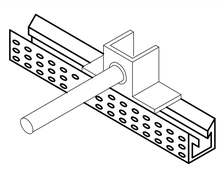

DET 03 - SAIDA DO PERFILADO P/ ELETRODUTO

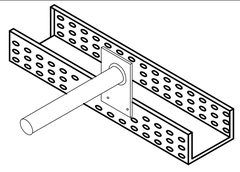

DET 04 - SAIDA DE ELETROCALHA P/ ELETRODUTO

NOTAS:

1 - OS ELETRODUTOS TERÃO A SEGUINTE ESPECIFICAÇÃO:
- QUANDO APARENTES SERÃO DE AÇO CARBONO ZINCADO QUANDO NÃO COTADOS SERÃO Ø20mm (Ø 3/4"), CONFORME ET.5/67.9A/J1.035
- QUANDO EMBUTIDOS SERÃO DE PVC CORRUGADO QUANDO NÃO COTADOS SERÃO Ø20mm (Ø 3/4"), CONFORME ET.5/67.9A/J1.035

2 - OS CONDUTORES DE DISTRIBUIÇÃO SERÃO DE COBRE ELETROLITICO, ISOLADOS. ISOLAMENTO PARA 450/750V, 70ºC, TIPO ANTICHAMA, AFUMEX PLUS OU SIMILAR, CONFORME ET.5/67.9A/J1.035

3 - OS CONDUTORES PARA CIRCUITO DE ILUMINAÇÃO NORMAL (220 VCA) QUANDO NÃO COTADOS SERÃO DE SEÇÃO # 2.5 mm2

4 - OS CONDUTORES DE ALIMENTAÇÃO SERÃO DE COBRE ELETROLITICO, ISOLADOS. ISOLAMENTO PARA 0,6/1kV, 90ºC, TIPO ANTICHAMA, AFUMEX OU SIMILAR, CONFORME ET.5/67.9A/J1.035

5 - OS CONDUTORES PARA CIRCUITO AR CONDICIONADO (220 VCA) DEVERÃO TER SEÇÃO MÍNIMA DE # 4.0 mm2, CONFORME ET.5/67.9A/J1.035

Nº	MODIFICAÇÕES	DATA	AUTOR	VISTO

METRÔ

(logo da contratada)

(código da contratada)

REGIÃO	ÁGUAS CLARAS
ENDEREÇO	AV. JEQUITIBÁ, Nº 155
AUTOR	EMMANUEL LUÍS ANSELMO JOANITTI
	ONISLEY OLIVEIRA PINTO
VISTO	GIOVANNI QUIRINO DE FREITAS
R.T. IMPLANTAÇÃO / OBRA	.

AUTOR	16075/D-DF Nº.ART/RRT	20427/D-DF Nº.ART/RRT	CAU / CREA Nº.ART/RRT	CAU / CREA Nº.ART/RRT
VISTO	11619/D-GO Nº.ART/RRT		CAU / CREA Nº.ART/RRT	
R.T.	CAU / CREA Nº.ART/RRT		CAU / CREA Nº.ART/RRT	

USO INTERNO

Esta verificação não esgota as ocorrências que venham a ser levantadas à qualquer tempo. Caso aprovado, representa uma aceitação básica da peça técnica e não isenta os autores do cumprimento das exigências contratuais especificadas.

NÃO APROVADO ☐ APROVADO ☐

Parecer nº _____ Parecer nº _____

Data _____ Data _____

Assinatura(s) e Carimbo(s)

USO EXTERNO

ENCAMINHAMENTO

DOCUMENTO DE ORIGEM

DESTINAÇÃO

☐ ARQUIVO ☐ PROCESSO ☐ IMPLANTAÇÃO

Rub _____ Matr _____

MODAL	METRÔ
ETAPA	EXECUTIVO
ESCALA	1/50
DATA	11/04/2017
LINHA	.
ÁREA	.
FOLHA	.
REVISÃO	0A

UNIDADE DE CONSTRUÇÃO / SISTEMA E SUBSISTEMA
PRÉDIO SERVIÇOS GERAIS/ARQUIVO CENTRAL

REGIÃO / TRECHO
COMPLEXO DE MANUTENÇÃO

ESPECIALIDADE / SUBESPECIALIDADE / COMPONENTE DO SISTEMA
INSTALAÇÕES PREDIAIS/PROJ. ELÉTRICO

TIPO/ESPECIFICAÇÃO DO DOCUMENTO
PLANTA BAIXA - BLOCO C (Arquivo Central)
TOMADAS DE APARELHO DE AR CONDICIONADO
.
.

CODIFICAÇÃO
DE.5/67.9A/J1.031