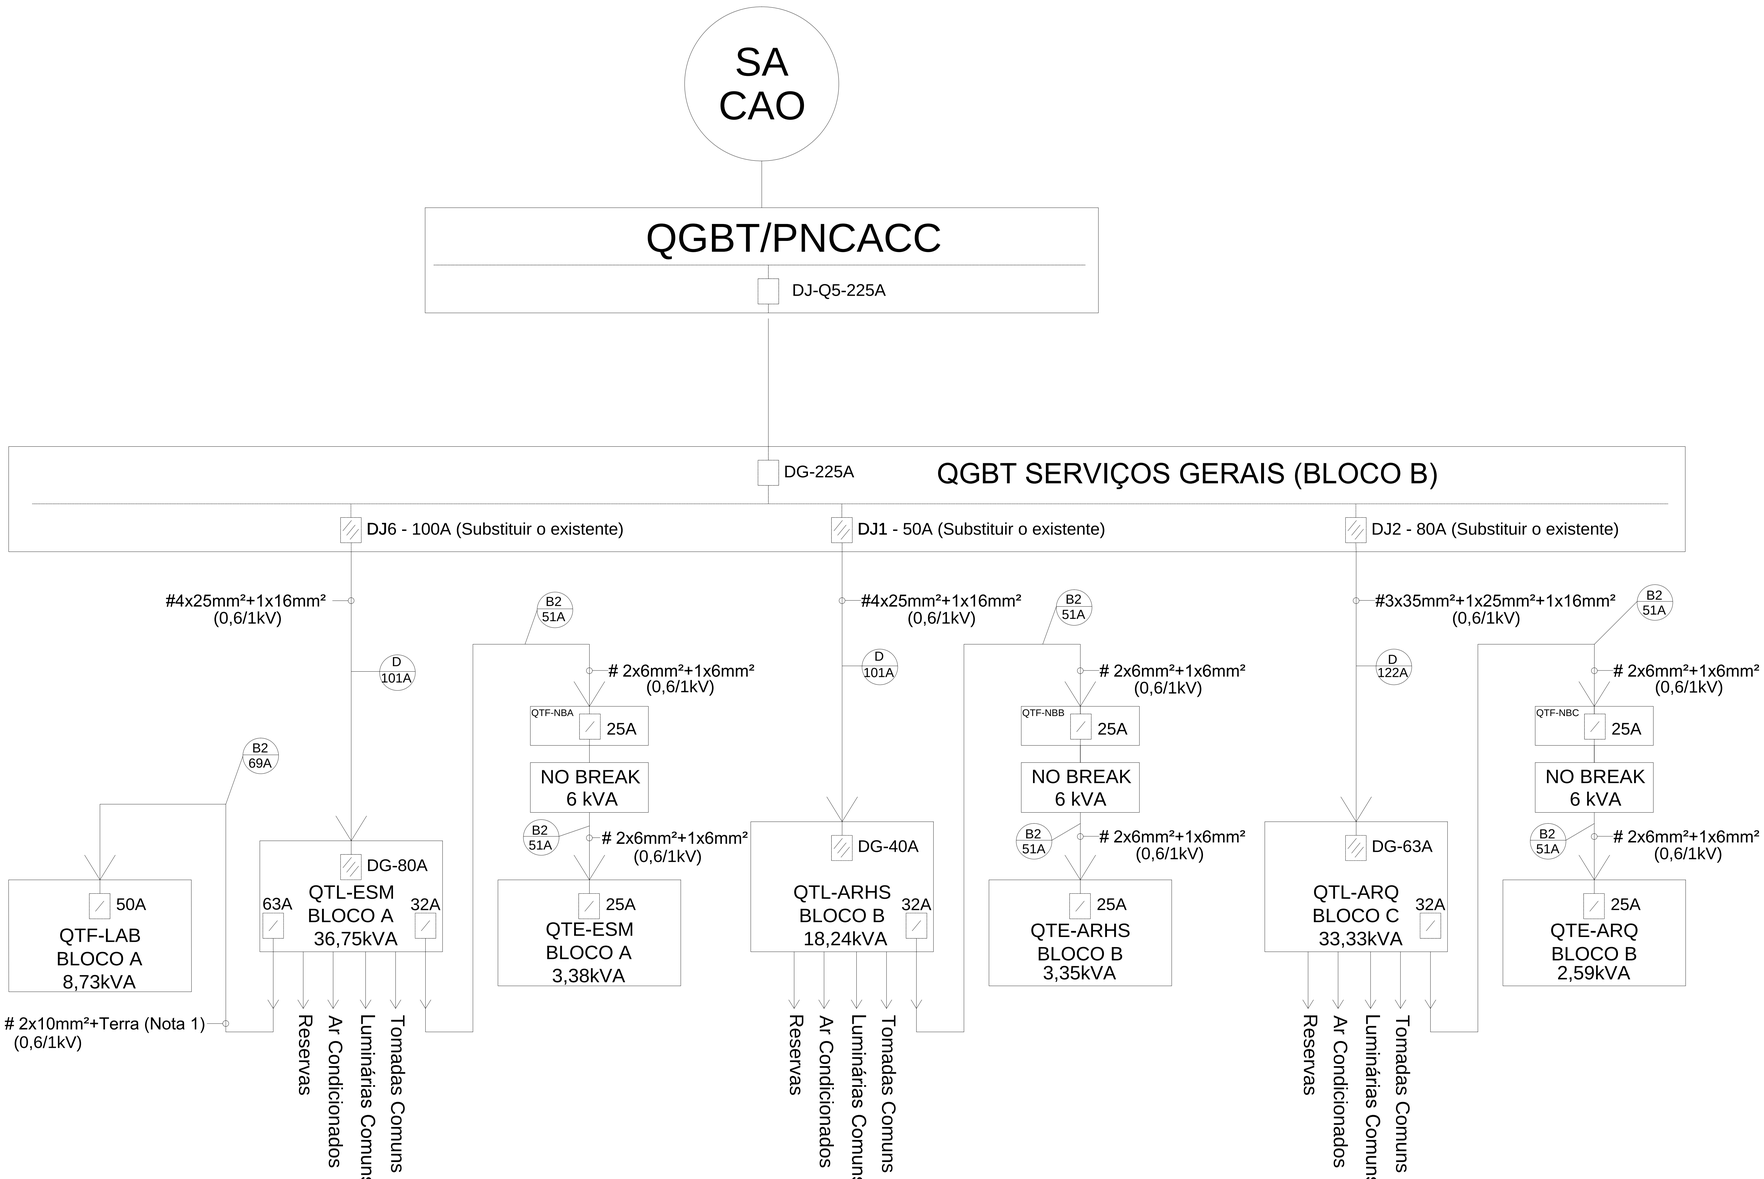


NOTAS

NOTA 1: TERRA VINDO DO SISTEMA DE ATERRAMENTO EXTRA, CONFORME DE.5/67.9A/J4.001 E ET.5/67.9A/J4.002

NOTA 2: D 101A — D: TIPO DE LINHAS ELÉTRICAS - TABELA 33 DA NBR 5410; 101A: CAPACIDADE DE CONDUÇÃO DE CORRENTE - TABELA 37 DA NBR 5410

NOTA 3: / DISJUNTOR MONOFÁSICO, CONFORME ET.5/67.9A/J1.035

/ DISJUNTOR TRIFÁSICO, CONFORME ET.5/67.9A/J1.035

SIGLAS	
SA	SUBESTAÇÃO AUXILIAR
CAO	COMPLEXO ADMINISTRATIVO OPERACIONAL
QGBT	Quadro Geral de Baixa Tensão
QTF-LAB	Quadro Terminal de Força - Laboratório de Inovação
QTL-ESM	Quadro Terminal de Luz - Escola Metroviária
QTE-ESM	Quadro de Tomadas Estabilizadas - Escola Metroviária
QTL-ARHS	Quadro Terminal de Luz - ARHS
QTE-ARHS	Quadro de Tomadas Estabilizadas - ARHS
QTL-ARQ	Quadro Terminal de Luz - Arquivo Central
QTE-ARQ	Quadro de Tomadas Estabilizadas - Arquivo Central
QTF-NBA	Quadro Terminal de Força - No Break "A"
QTF-NBB	Quadro Terminal de Força - No Break "B"
QTF-NBC	Quadro Terminal de Força - No Break "C"

CARGAS (LOADS)		
SIGLAS	INSTALADA (KVA)	DEMANDADA (KVA)
SA	500	115,36
QTL-ESM	53,33	36,75
QTL-ARHS	26,47	18,24
QTL-ARQ	49,90	33,33

Nº	MODIFICAÇÕES	DATA	AUTOR	VISTO

METRÔ

(logo da contratada)

(código da contratada)

REGIÃO	ÁGUAS CLARAS
ENDEREÇO	AV. JEQUITIBÁ, Nº 155
AUTOR	EMMANUEL LUÍS ANSELMO JOANITTI
	ONISLEY OLIVEIRA PITNO
VISTO	GIOVANNI QUIRINO DE FREITAS
R.T. IMPLANTAÇÃO / OBRA	-

AUTOR

VISTO

R.T.

USO INTERNO

Esta verificação não esgota as ocorrências que venham a ser levantadas à qualquer tempo. Caso aprovado, representa uma aceitação básica da peça técnica e não isenta os autores do cumprimento das exigências contratuais especificadas.

NÃO APROVADO ☐ APROVADO ☐

Parecer nº _____ Parecer nº _____

Data _____ Data _____

Assinatura(s) e Carimbo(s)

USO EXTERNO

ENCAMINHAMENTO

DOCUMENTO DE ORIGEM

DESTINAÇÃO

☐ ARQUIVO ☐ PROCESSO ☐ IMPLANTAÇÃO

Rub._____ Matr._____

MODAL	METRÔ
LINHA	-
ETAPA	EXECUTIVO
ÁREA	-
ESCALA	1/30
FOLHA	1/1
DATA	31/03/2017
REVISÃO	0

UNIDADE DE CONSTRUÇÃO / SISTEMA E SUBSISTEMA: PRÉDIO DE SERVIÇOS GERAIS

REGIÃO / TRECHO: COMPLEXO DE MANUTENÇÃO

ESPECIALIDADE / SUBESPECIALIDADE / COMPONENTE DO SISTEMA: INSTALAÇÕES PREDIAIS/PROJ. ELÉTRICO

TIPO/ESPECIFICAÇÃO DO DOCUMENTO: DIAGRAMA UNIFILAR - ALIMENTAÇÃO DOS BLOCOS A, B e C

CODIFICAÇÃO: DE.5/67.9A/J1.036