

TIPO IV

QTL-ESM
800x600x250mm

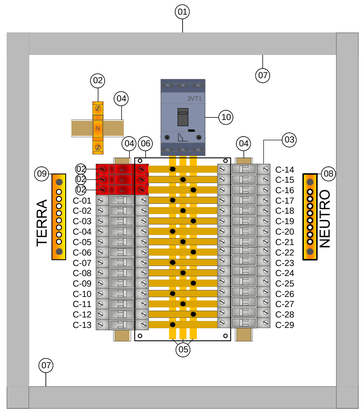

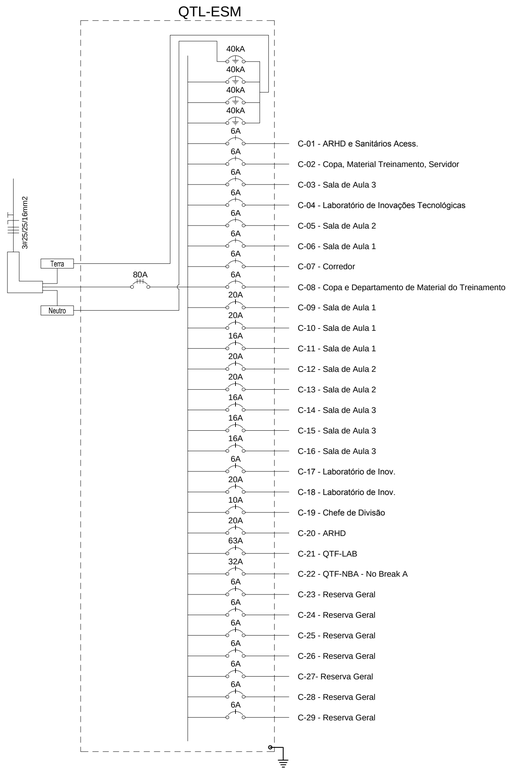

LEGENDA - QUADROS

01	ARMÁRIO ELÉTRICO METÁLICO 800x600x250mm, CHAPA #14USG, CONFORME ET.5/67.9A/J1.035
02	DISPOSITIVO DE PROTEÇÃO CONTRA SURTOS VAL-MS 230 ST "40kA", CONFORME ET.5/67.9A/J1.035
03	DISJUNTOR MONOFÁSICO 5SX1- CURVA C - PADRÃO DIN, CONFORME ET.5/67.9A/J1.035
04	TRILHO DIN 35mm, CONFORME ET.5/67.9A/J1.035
05	KIT BARRAMENTO TRIFASICO 150A COM ISOLAÇÃO TERMO CONTRATIL, CONFORME ET.5/67.9A/J1.035
06	PLACA DE POLICARBONATO 5mm C/ ACESSÓRIOS PARA INSTALAÇÃO, CONFORME ET.5/67.9A/J1.035
07	CANALETA PLÁSTICA PERFURADA E VAZADA 80x80mm, CONFORME ET.5/67.9A/J1.035
08	BARRAMENTO NEUTRO COM BARRA DE COBRE 32 FUROS, COM CAPACIDADE DE CONDUÇÃO COMPATÍVEL COM A CARGA DO QUADRO DE DISTRIBUIÇÃO
09	BARRAMENTO TERRA COM BARRA DE COBRE 32 FUROS, COM CAPACIDADE DE CONDUÇÃO COMPATÍVEL COM A CARGA DO QUADRO DE DISTRIBUIÇÃO
10	DISJUNTOR TRIFÁSICO EM CAIXA MOLDADA 3VT1, 80A, CONFORME ET.5/67.9A/J1.035

OBS.: TODOS OS BARRAMENTOS DEVERÃO SER BANHADOS COM PRATA LÍQUIDA E EM SEGUIDA COLOCADO FITA TERMO CONTRATIL.

Nº	MODIFICAÇÕES	DATA	AUTOR	VISTO

METRÔ

Companhia do Metropolitano do Distrito Federal

(logo da contratada)

(código da contratada)

REGIÃO: ÁGUAS CLARAS

ENDEREÇO: AV. JEQUITIBÁ, Nº 155

AUTOR: EMMANUEL LUÍS ANSELMO JOANITTI

ONISLEY OLIVEIRA PINTO

VISTO: GIOVANNI QUIRINO DE FREITAS

R.T. IMPLANTAÇÃO / OBRA: -

AUTOR

16075/D-DF	20427/D-DF	CAU / CREA	CAU / CREA
Nº ART/RRT	Nº ART/RRT	Nº ART/RRT	Nº ART/RRT

VISTO

11619/D-GO	CAU / CREA	
Nº ART/RRT	Nº ART/RRT	

R.T.

CAU / CREA	CAU / CREA
Nº ART/RRT	Nº ART/RRT

USO INTERNO

Esta verificação não esgota as ocorrências que venham a ser levantadas à qualquer tempo. Caso aprovado, representa uma aceitação básica da peça técnica e não isenta os autores do cumprimento das exigências contratuais especificadas.

NÃO APROVADO ☐ APROVADO ☐

Parecer nº _____ Parecer nº _____

Data _____ Data _____

Assinatura(s) e Carimbo(s)

USO EXTERNO

ENCAMINHAMENTO

DOCUMENTO DE ORIGEM

DESTINAÇÃO

☐ ARQUIVO

☐ PROCESSO Rub_____

☐ IMPLANTAÇÃO Matr_____

MODAL: METRÔ	LINHA: .
ETAPA: EXECUTIVO	ÁREA: .
ESCALA: 1/100	FOLHA: .1/1
DATA: .17/04/2017	REVISÃO: .0A

UNIDADE DE CONSTRUÇÃO / SISTEMA E SUBSISTEMA: PRÉDIO SERVIÇOS GERAIS/ESCOLA METROVIÁRIA

REGIÃO / TRECHO: COMPLEXO DE MANUTENÇÃO

ESPECIALIDADE / SUBESPECIALIDADE / COMPONENTE DO SISTEMA: INSTALAÇÕES PREDIAIS/PROJ. ELÉTRICO

TIPO/ESPECIFICAÇÃO DO DOCUMENTO: QUADRO QTL-ESM - BLOCO A . . .

CODIFICAÇÃO: DE.5/67.9A/J1.038