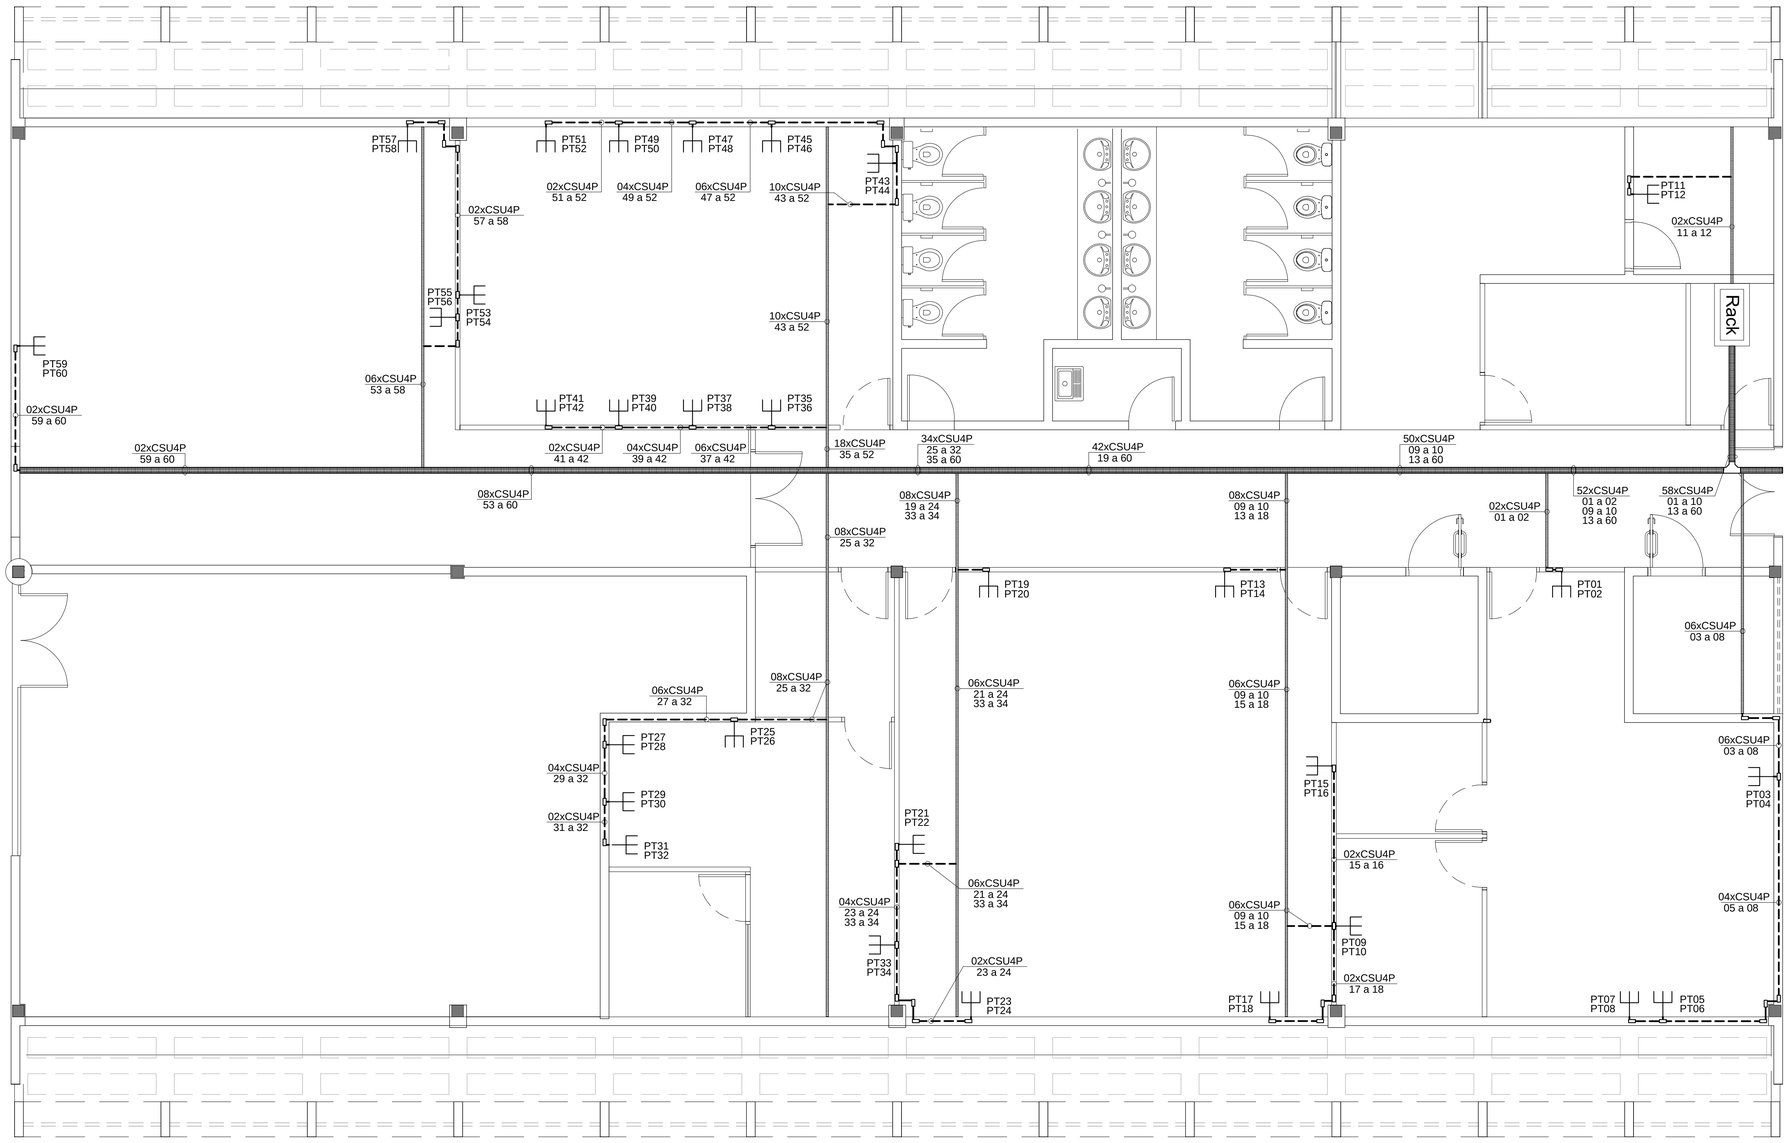


LEGENDA DE PONTOS	
	Condulete ou Caixa em PVC, conforme ET.5/67.9A/J3.025
	Ponto de lógica em parede, completo, conforme ET.5/67.9A/J3.025
	Eletrocalha lisa 100x50 mm sobre forro, nova (a instalar), conforme ET.5/67.9A/J3.025
Rack	Rack, conforme ET.5/67.9A/J3.025
	Eletroduto em alumínio, novo (a instalar), conforme ET.5/67.9A/J3.025
	Eletroduto corrugado em PVC, novo (a instalar), conforme ET.5/67.9A/J3.025
	Perfilado liso 38x38 mm, novo (a instalar), conforme ET.5/67.9A/J3.025

Nº	MODIFICAÇÕES	DATA	AUTOR	VISTO
				METRÔ

METRÔ DF
Companhia do Metropolitano do Distrito Federal

(logo da contratada)

(código da contratada)

REGIÃO: ÁGUAS CLARAS

ENDEREÇO: AV. JEQUITIBÁ, N° 155

AUTOR: GLAKSON DA SILVA MOURA

EMMANUEL LUÍS ANSELMO JOANITTI

VISTO: ONISLEY OLIVEIRA PINTO

R.T. IMPLANTAÇÃO / OBRA: .

AUTOR

11828/TD-DF N°ART/RRT	16075/D-DF N°ART/RRT	CAU / CREA N°ART/RRT	CAU / CREA N°ART/RRT

VISTO

R.T.

20427/D-DF N°ART/RRT	CAU / CREA N°ART/RRT
CAU / CREA N°ART/RRT	CAU / CREA N°ART/RRT

USO INTERNO

Esta verificação não esgota as ocorrências que venham a ser levantadas à qualquer tempo. Caso aprovado, representa uma aceitação básica da peça técnica e não isenta os autores do cumprimento das exigências contratuais especificadas.

NÃO APROVADO ☐ APROVADO ☐

Parecer nº _____ Parecer nº _____

Data _____ Data _____

Assinatura(s) e Carimbo(s)

USO EXTERNO

ENCAMINHAMENTO

DOCUMENTO DE ORIGEM

DESTINAÇÃO

☐ ARQUIVO
☐ PROCESSO Rub_____
☐ IMPLANTAÇÃO Matr_____

MODAL	METRÔ
LINHA	.
ETAPA	EXECUTIVO
ÁREA	.
ESCALA	1/50
FOLHA	.
DATA	11/04/2017
REVISÃO	0A

UNIDADE DE CONSTRUÇÃO / SISTEMA E SUBSISTEMA: PRÉDIO SERVIÇOS GERAIS/ESCOLA METROVIÁRIA

REGIÃO / TRECHO: COMPLEXO DE MANUTENÇÃO

ESPECIALIDADE / SUBESPECIALIDADE / COMPONENTE DO SISTEMA: INSTALAÇÕES PREDIAIS/PROJ. REDE ESTRUTURADA

TIPO/ESPECIFICAÇÃO DO DOCUMENTO: PLANTA BAIXA - BLOCO A (Escola Metroviária, com a exceção da área do BRB)
REDE ESTRUTURADA
.

CODIFICAÇÃO: DE.5/67.9A/J3.020