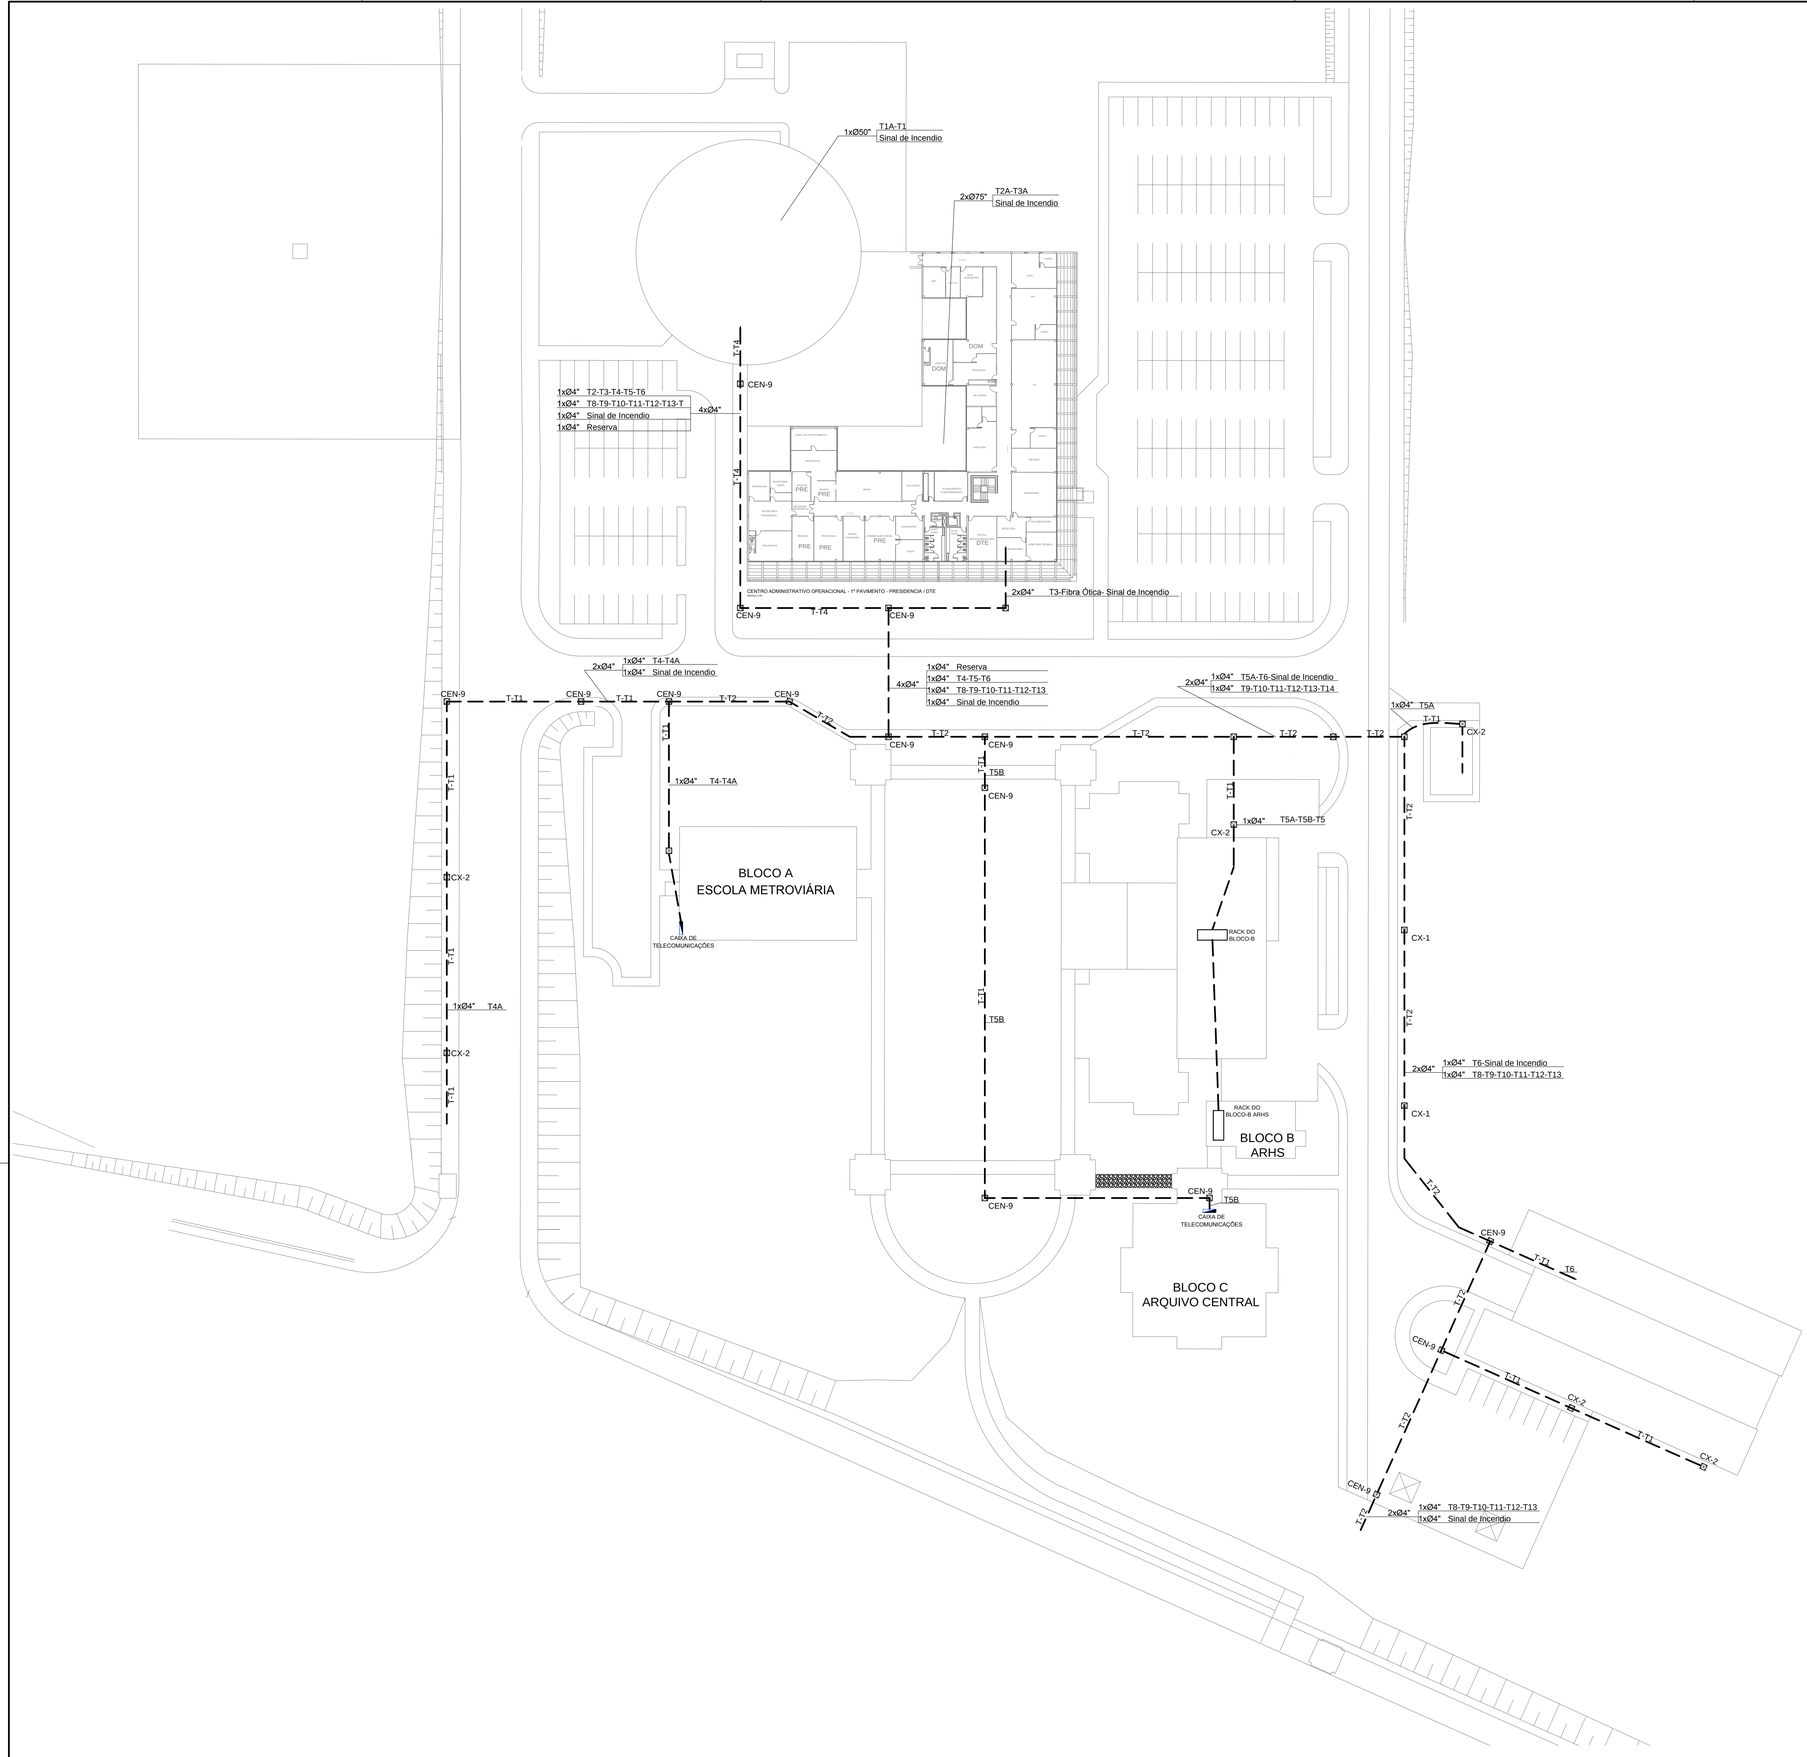


LEGENDA	
SIMBOLO	DESCRIÇÃO
	ELETRODUTO RIGIDO EM PVC 2" ENTERRADO EM PISO ACABADO
	ELETRODUTO RIGIDO EM PVC 2" ENTERRADO EM CHÃO BATIDO
	CAIXA DE PASSAGEM A INSTALAR 50x50x80 cm

Nº	MODIFICAÇÕES	DATA	AUTOR	VISTO

METRÔ

Companhia do Metropolitano do Distrito Federal

(logo da contratada)

(código da contratada)

REGIÃO: ÁGUAS CLARAS

ENDEREÇO: AV. JEQUITIBÁ, N° 155

AUTOR: GLAKSON DA SILVA MOURA

EMMANUEL LUÍS ANSELMO JOANITTI

VISTO: ONISLEY OLIVEIRA PINTO

R.T. IMPLANTAÇÃO / OBRA: .

AUTOR

11828/TD-DF N°ART/RRT	16075/D-DF N°ART/RRT	CAU / CREA N°ART/RRT	CAU / CREA N°ART/RRT

VISTO

R.T.

20427/D-DF N°ART/RRT		CAU / CREA N°ART/RRT	
CAU / CREA N°ART/RRT		CAU / CREA N°ART/RRT	

USO INTERNO

Esta verificação não esgota as ocorrências que venham a ser levantadas à qualquer tempo. Caso aprovado, representa uma aceitação básica da peça técnica e não isenta os autores do cumprimento das exigências contratuais especificadas.

NÃO APROVADO ☐ APROVADO ☐

Parecer nº _____ Parecer nº _____

Data _____ Data _____

Assinatura(s) e Carimbo(s)

USO EXTERNO

ENCAMINHAMENTO

DOCUMENTO DE ORIGEM

DESTINAÇÃO

☐ ARQUIVO

☐ PROCESSO Rub_____

☐ IMPLANTAÇÃO Matr_____

MODAL	LINHA
METRÔ	.
ETAPA	ÁREA
EXECUTIVO	.
ESCALA	FOLHA
1/500	.
DATA	REVISÃO
31/03/2017	0

UNIDADE DE CONSTRUÇÃO / SISTEMA E SUBSISTEMA: PRÉDIO SERVIÇOS GERAIS/ESCOLA METROVIÁRIA

REGIÃO / TRECHO: COMPLEXO DE MANUTENÇÃO

ESPECIALIDADE / SUBESPECIALIDADE / COMPONENTE DO SISTEMA: INSTALAÇÕES PREDIAIS/PROJETO DE REDE

TIPO/ESPECIFICAÇÃO DO DOCUMENTO: CAMINHAMENTO DE FIBRA ÓPTICA EM BANCO DE DUTOS

.

CODIFICAÇÃO: DE.5/67.9A/J3.026