
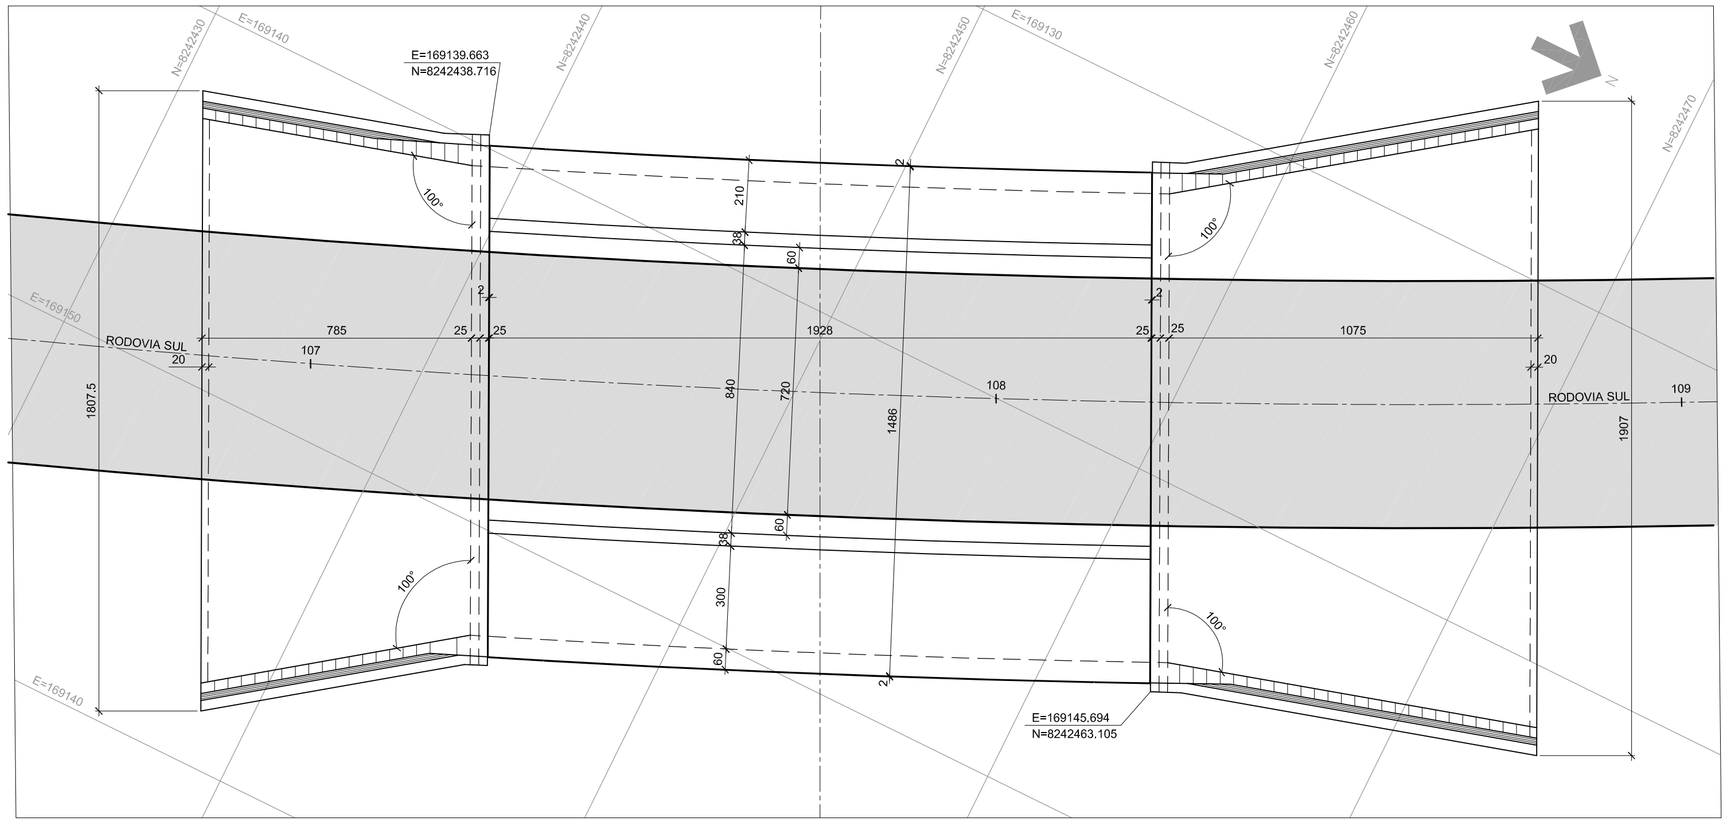


PLANTA - LAJE INFERIOR

ESC.: 1:125

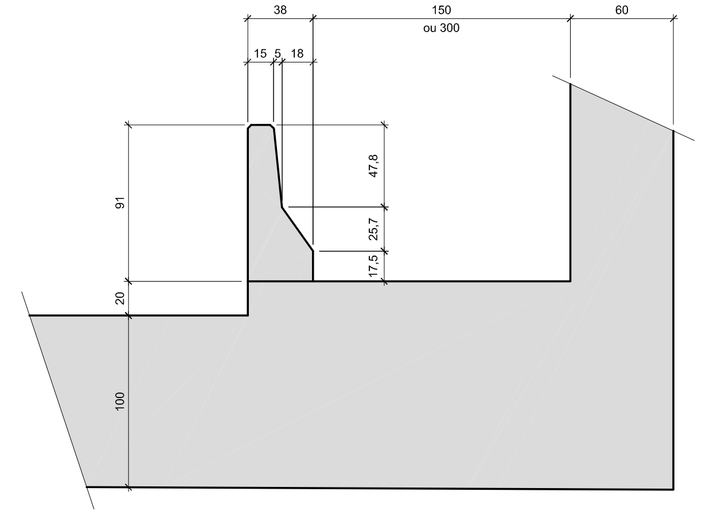

DETALHE TÍPICO DO GUARDA-RODAS

ESC. 1:25


LEGENDA:

MOLDADO "IN LOCO" EM CORTE

MOLDADO "IN LOCO" EM VISTA

NOTAS GERAIS:

1 MEDIDAS EM CENTÍMETRO, NÍVEIS E COORDENADAS EM METRO, EXCETO ONDE INDICADO;
2 MATERIAIS (CLASSE DE AGRESSIVIDADE II) :
CONCRETO fck ≥ 30 MPa (FATOR A/C ≤ 0,60);
CONCRETO PRÉ-MOLDADO fck ≥ 25 MPa (FATOR A/C ≤ 0,60);
AÇO CA 50 fyk ≥ 500 MPa;
3 TREM-TIPO DE PROJETO DO METRO COM CARGA POR EIXOS DE 14tf;
4 O CONCRETO A SER APLICADO NA OBRA DEVERÁ SER INERTE A REAÇÕES ÁLCALIS-AGREGADO;
5 UTILIZAR PASTILHAS DE PLÁSTICO EM QUANTIDADE SUFICIENTE PARA A GARANTIA DO COBRIMENTO DAS ARMADURAS NOS DIVERSOS ELEMENTOS ESTRUTURAIS CONSTITUINTES DA OBRA;
6 CARACTERÍSTICAS DA FUNDAÇÃO : FUNDAÇÃO DIRETA
7 CAPACIDADE ADMISSÍVEL DO SOLO: $\sigma_{adm} \geq 0,30$ MPa
8 A FUNDAÇÃO DEVERÁ SER EXECUTADA SEGUNDO AS RECOMENDAÇÕES CONTIDAS NA NORMA BRASILEIRA DE FUNDAÇÕES NBR 6122.
9 PARA RELATÓRIO GEOTECNICO VER: MC.4/00.7G/G2.001
10 PARA QUANTITATIVO VER DES. DE.4/72.7I/G2.002

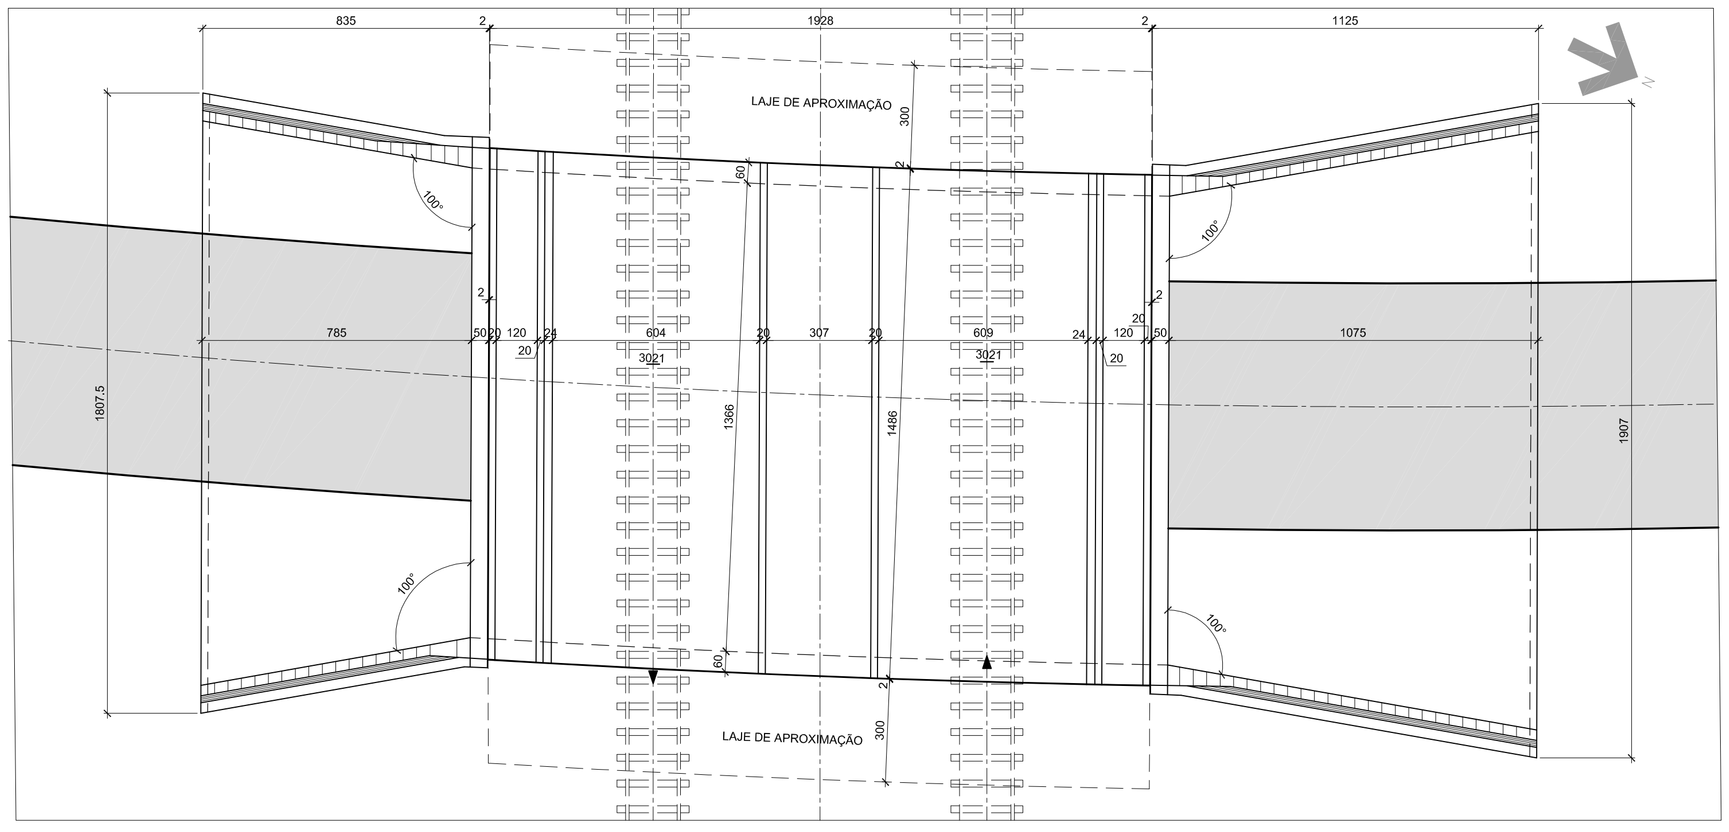

PLANTA - LAJE SUPERIOR

ESC.: 1:125

Nº	MODIFICACAO	DATA	FEITO	VISTO	APROVO	DATA	APROVO
			CONTRATADA			METRO-DF	
0B	APROVADO CONFORME PARECER Nº 0432/13-TEN	06/12/13	LOT	PAF	RLM		
0B	ATENDENDO PARECER N° 0302 / 13 - TEN	29/10/13	LOT	PAF	RLM		
0A	ATENDENDO PARECER N° 0158 / 13 - TEN	29/08/13	FDV	PAF	RLM		
0	EMISSÃO INICIAL	30/04/13	FFE	PAF	RLM		

REVISOES

METRO-DF | ENGEVIX | CODIFICACAO/ENG: P00160/00-MF-DE-1035

SETOR	SAMAMBAIA - RAXII
ENDERECO	EST. 3021+1,137 - VIADUTO METROVIÁRIO AVENIDA CENTRAL
PROPRIETARIO	METRO-DF
AUTOR DO PROJETO	RICARDO LIMA DE MELLO
RESPONSAVEL TECNICO	

METRO-DF

ENG° CIVIL RICARDO LIMA DE MELLO CREA 0601856341/SP

DLFO

CREA

DLFO

METRO-DF

UNIDADE DE CONSTRUCAO: VIADUTO METROVIÁRIO AVENIDA CENTRAL SAMAMBAIA

LOCAL: SAMAMBAIA

VISTO	DATA 30/04/2013	ESPECIALIDADE/SUBESPECIALIDADE: ESTRUTURA / CONCRETO	
APROVO	DATA	TIPO/ESPECIFICACAO DO DOCUMENTO: EST.3021+1,137 - EIXO 100 PLANTAS E DETALHES	AREA DE CONSTRUCAO
ESCALA: INDICADA	ETAPA DE PROJ.: BÁSICO		
Nº MICROFILME	FOLHA: 01/01	CODIFICACAO: DE.4/72.7I/H1.002	REVISAO: 0B