

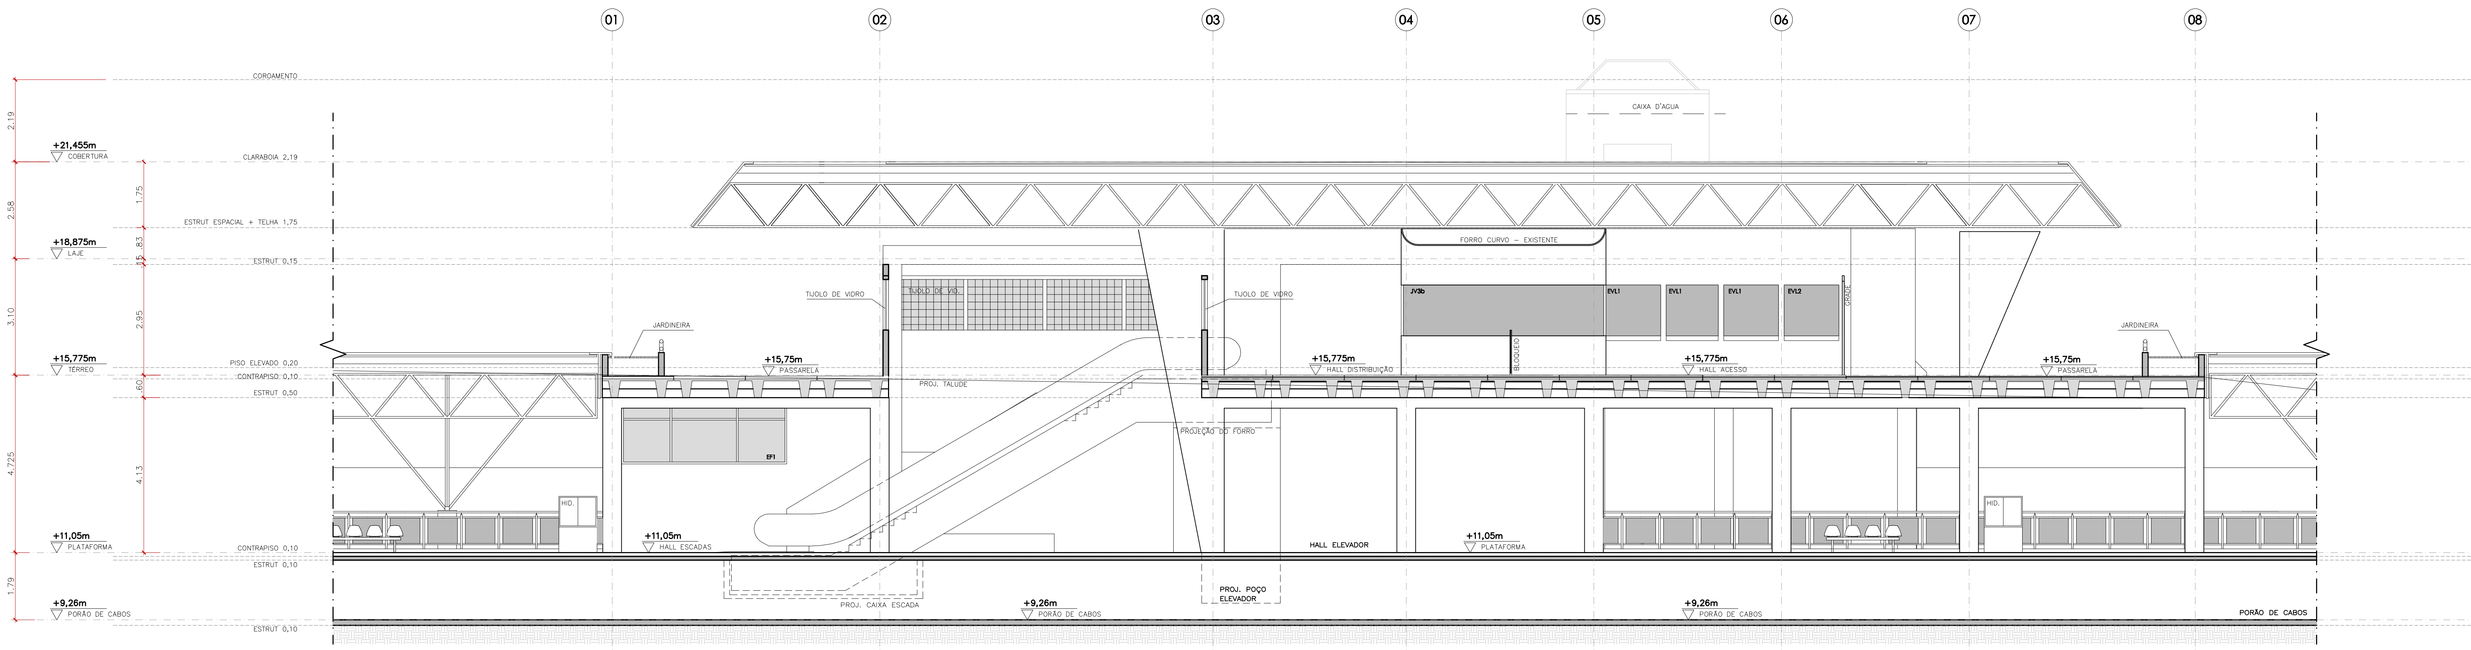


ESTAÇÃO ARNIQUEIRAS - METRÔ-DF
CORTE AA
1 : 75

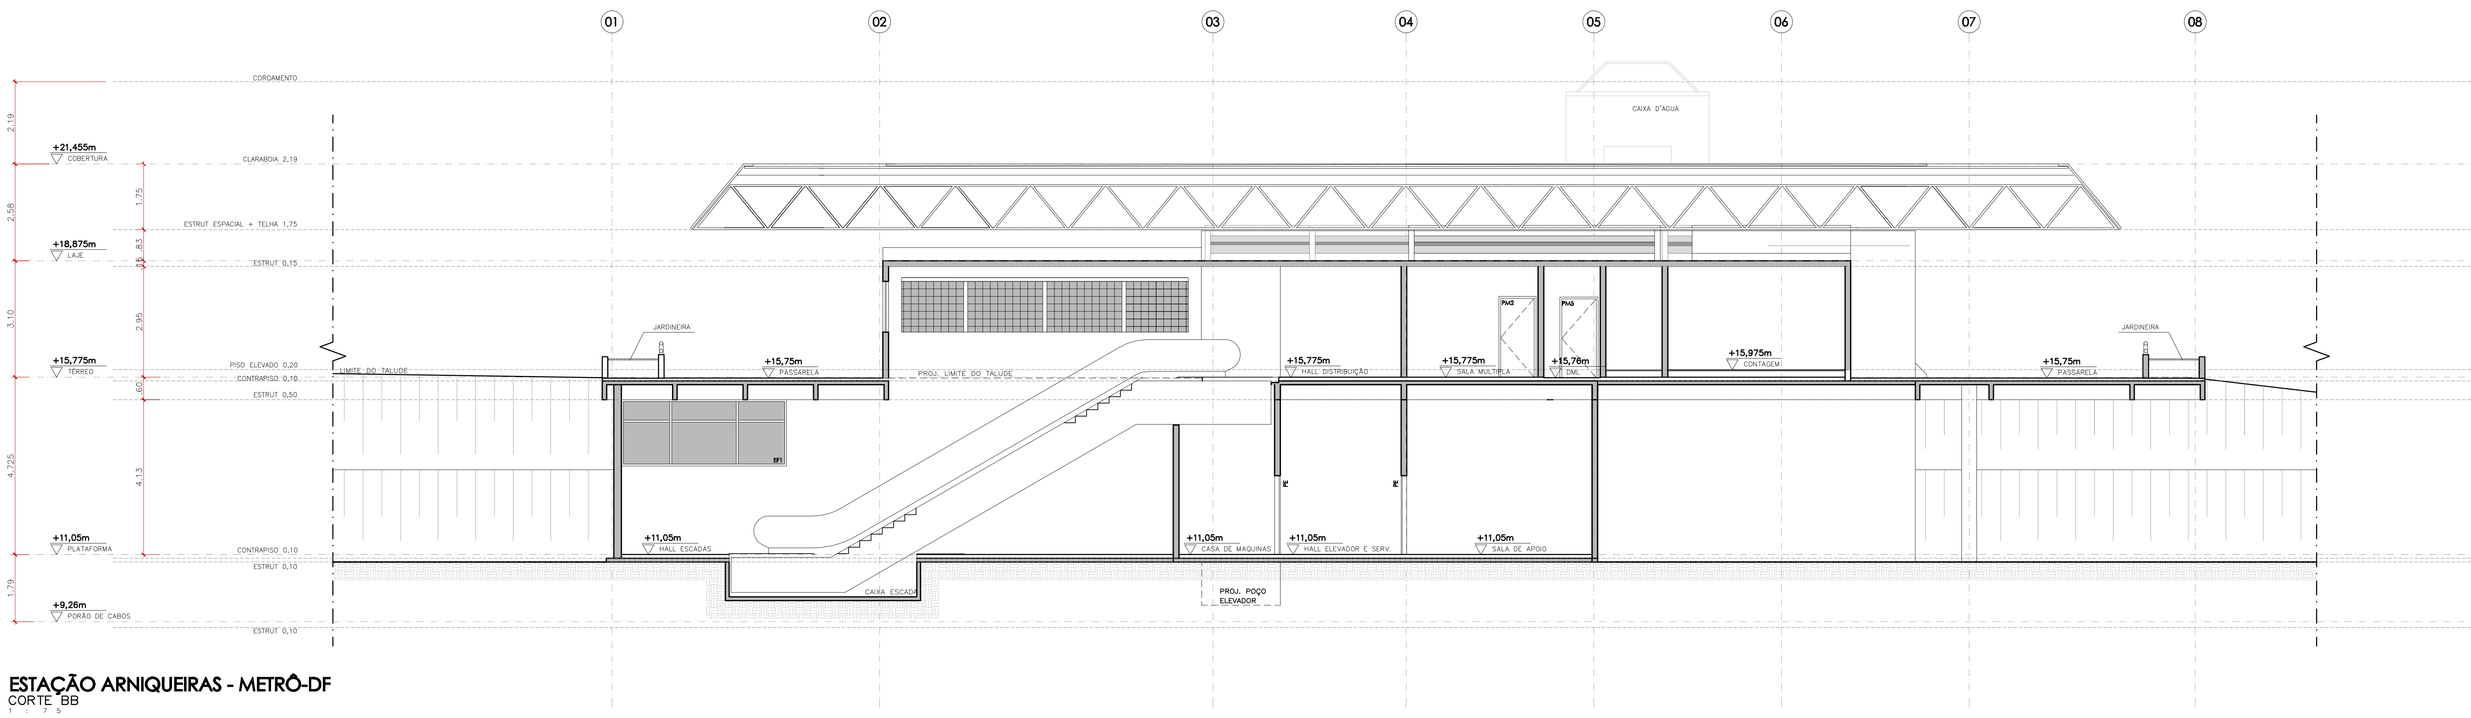

ESTAÇÃO ARNIQUEIRAS - METRÔ-DF
CORTE BB
1 : 75

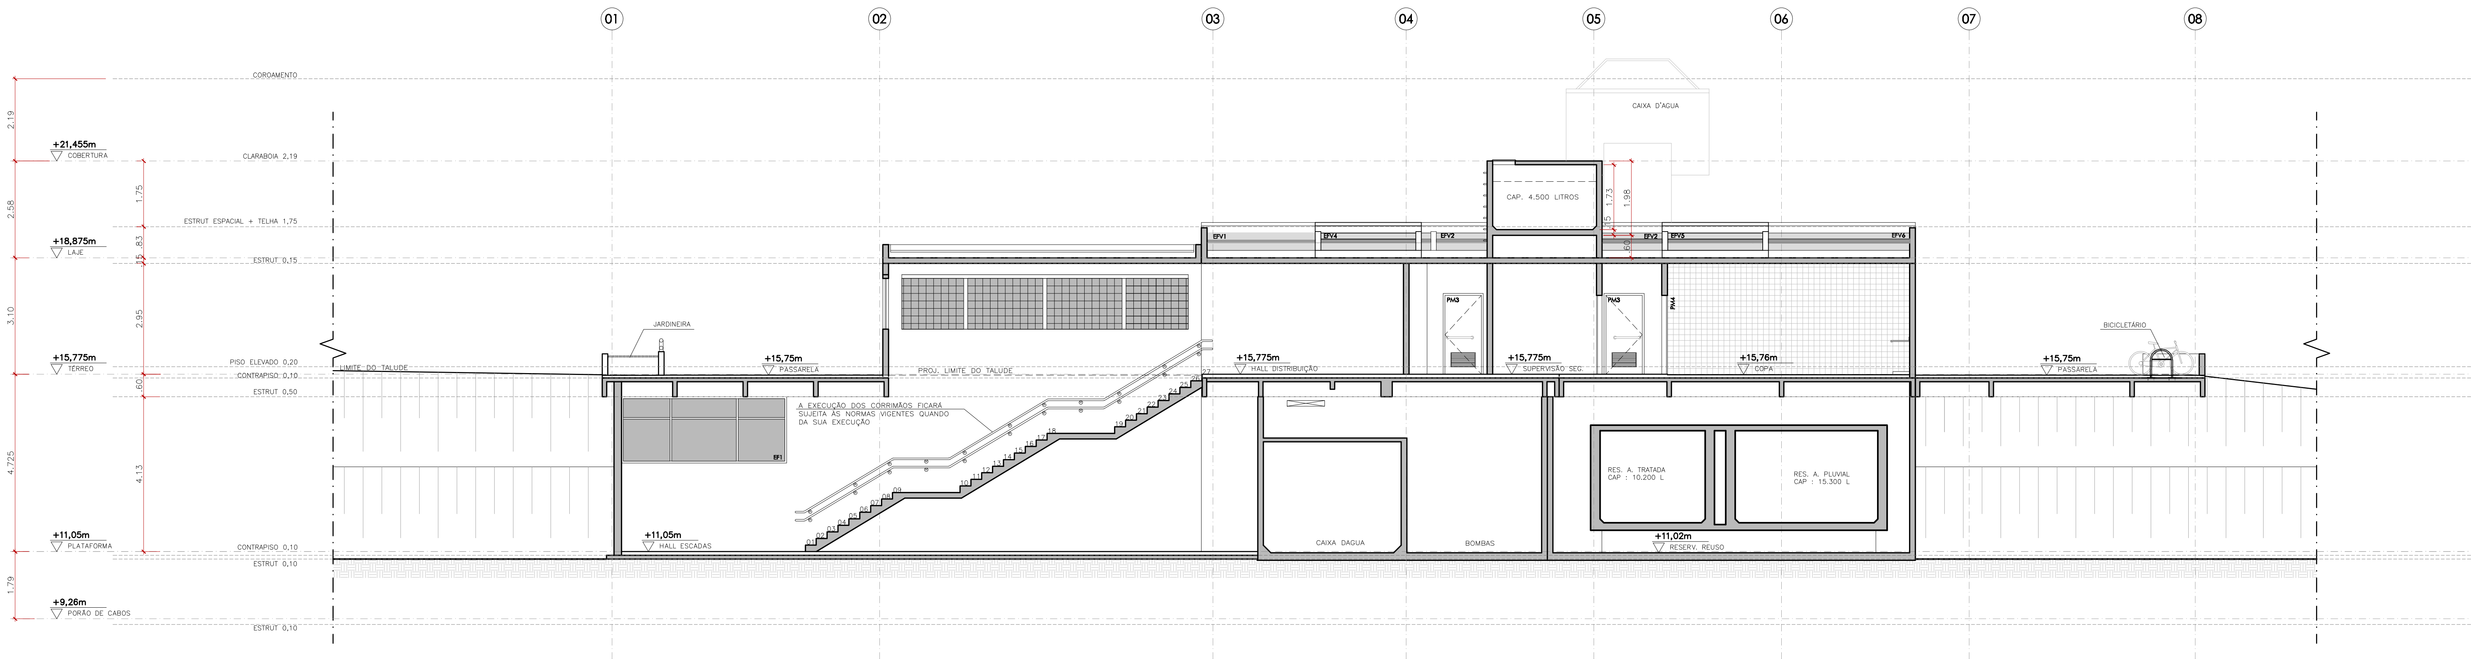

ESTAÇÃO ARNIQUEIRAS - METRÔ-DF
CORTE CC
1 : 75

Nº	MODIFICACAO	DATA	FEITO	VISTO	APROVO	DATA	APROVO
Nº.5	ALTERAÇÃO CONFORME PARECER Nº 0183/13	27/08/13					
Nº.4	ALTERAÇÃO CONFORME PARECER Nº 0162/13	05/08/13					
Nº.3	ALTERAÇÃO CONFORME PARECER Nº 0143/13	30/07/13					
Nº.2	ALTERAÇÃO CONFORME PARECER Nº 0115/13	10/07/13					
Nº.1	ALTERAÇÃO CONFORME PARECER Nº 0043/13	10/06/13					

CONTRATADA METRO-DF

R E V I S O E S

METRÔ-DF | Metroqu4ttro Arquitetura e consultorias | 453

SETOR	ÁGUAS CLARAS-DF
ENDEREÇO	ESTAÇÃO 16 LINHA 01
PROPRIETARIO	METRO-DF
AUTOR DO PROJETO	PAULO COELHO ÁVILA
RESPONSAVEL TECNICO	

PROPRIETÁRIO METRO-DF

AUTOR PAULO COELHO ÁVILA CAU – A19001 – 2

RESPONSAVEL

METRO-DF

VISTO	DATA
APROVO	DATA
ESCALA 1:75	ETAPA DE PROJ. EXECUTIVO
Nº MICROFILME	FOLHA 06-20

UNIDADE DE CONSTRUCAO
ESTAÇÃO ARNIQUEIRAS - MODERNIZAÇÃO

LOCAL ÁGUAS CLARAS	AREA EXISTENTE 5800m²
ESPECIALIDADE/SUBESPECIALIDADE ARQUITETURA	AREA ACRESCIDA 400m²
TIPO/ESPECIFICACAO DO DOCUMENTO FACHADA INTERVENÇÃO CORTES AA, BB, CC	AREA TOTAL 6200m²
CODIFICACAO DE.6/16.3M/E1.047	DATA 27/08/13
	REVISAO 0E