
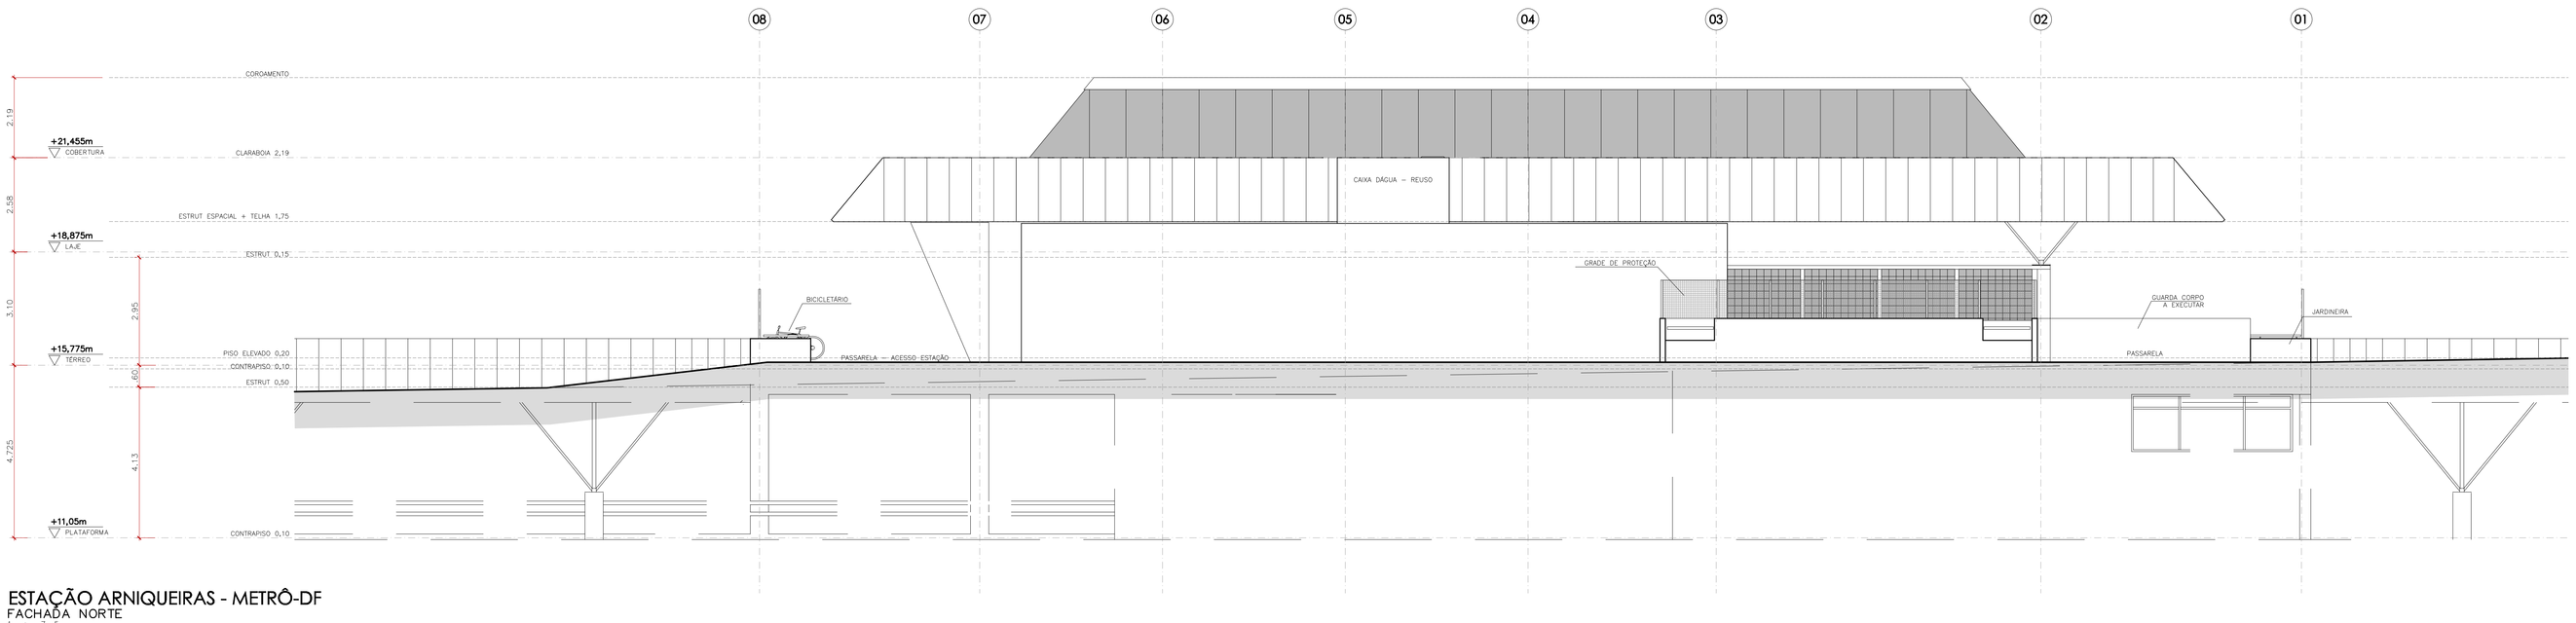


ESTAÇÃO ARNIQUEIRAS - METRÔ-DF

FACHADA NORTE

1 : 75

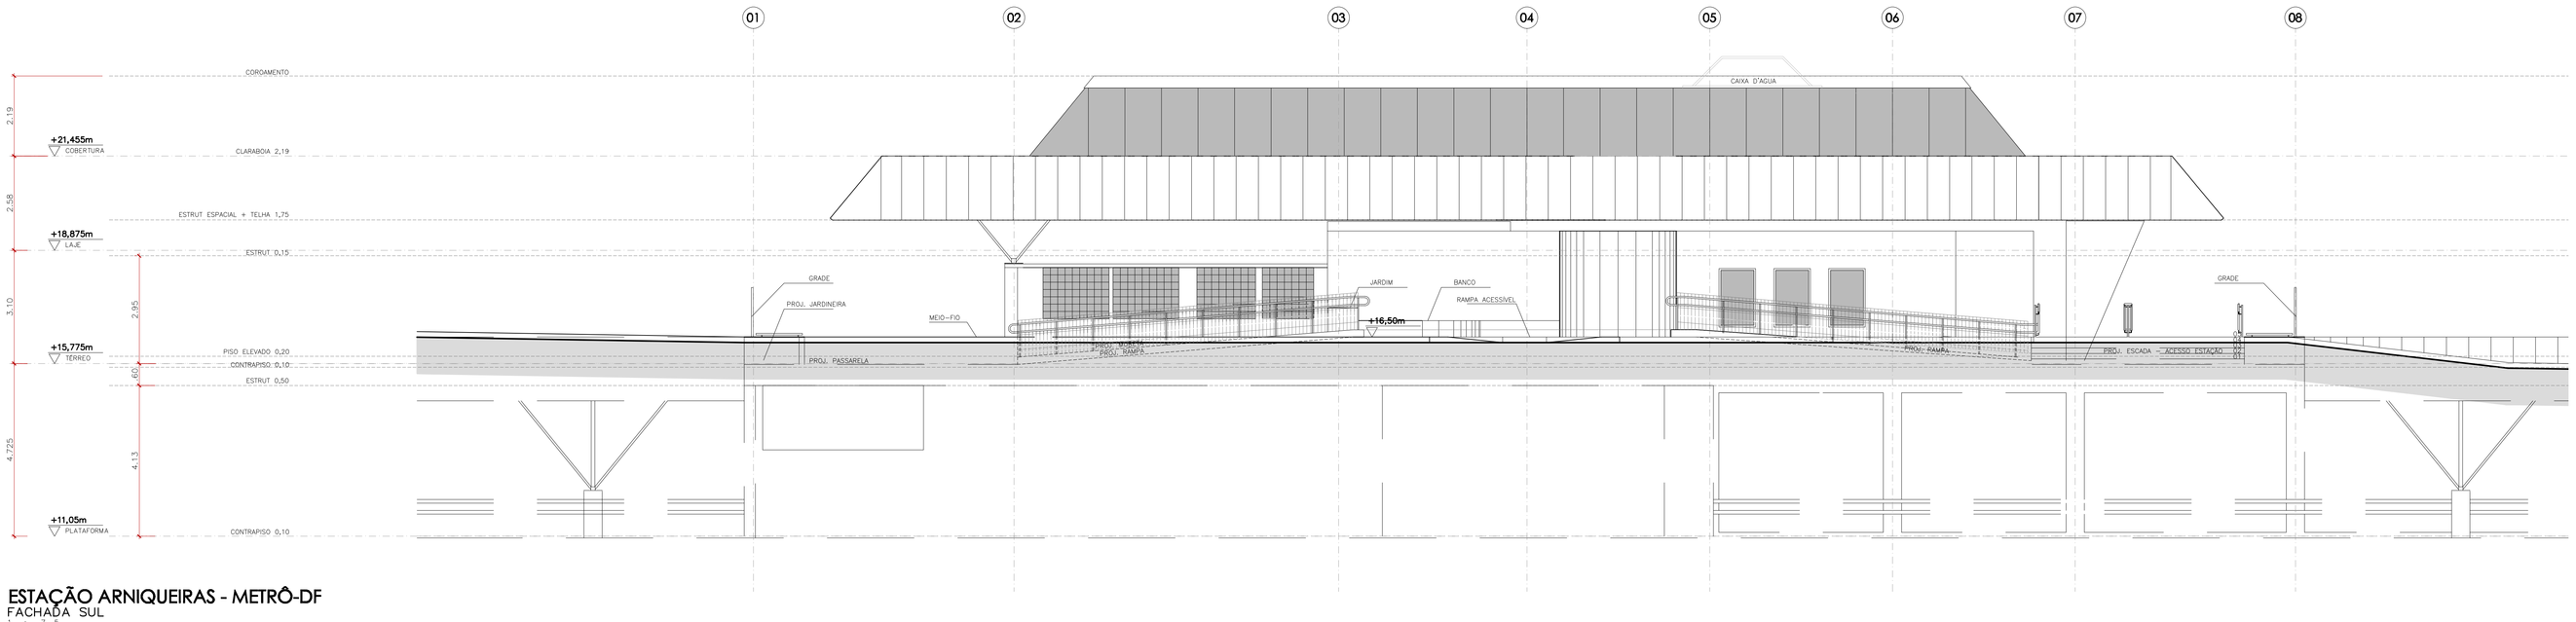

ESTAÇÃO ARNIQUEIRAS - METRÔ-DF

FACHADA SUL

1 : 75

Nº.5	ALTERAÇÃO CONFORME PARECER Nº 0183/13	27/08/13					
Nº.4	ALTERAÇÃO CONFORME PARECER Nº 0182/13	05/08/13					
Nº.3	ALTERAÇÃO CONFORME PARECER Nº 0143/13	30/07/13					
Nº.2	ALTERAÇÃO CONFORME PARECER Nº 0115/13	10/07/13					
Nº.1	ALTERAÇÃO CONFORME PARECER Nº 0043/13	10/06/13					
Nº	MODIFICACAO	DATA	FEITO	VISTO	APROVO	DATA	APROVO
		CONTRATADA				METRO-DF	

REVISOES

METRÔ-DF | Metroqu4ttro arquitetura e consultoria | 453

SETOR	ÁGUAS CLARAS-DF
ENDEREÇO	ESTAÇÃO 16 LINHA 01
PROPRIETARIO	METRO-DF
AUTOR DO PROJETO	PAULO COELHO ÁVILA
RESPONSAVEL TECNICO	

PROPRIETÁRIO METRÔ-DF

AUTOR PAULO COELHO ÁVILA CAU – A19001 – 2

RESPONSAVEL

METRO-DF

VISTO	DATA
APROVO	DATA
ESCALA 1:75	ETAPA DE PROJ. EXECUTIVO
Nº MICROFILME	FOLHA 08-20

UNIDADE DE CONSTRUCAO
ESTAÇÃO ARNIQUEIRAS - MODERNIZAÇÃO

LOCAL ÁGUAS CLARAS	AREA EXISTENTE 5800m²
ESPECIALIDADE/SUBESPECIALIDADE ARQUITETURA	AREA ACRESCIDA 400m²
TIPO/ESPECIFICACAO DO DOCUMENTO FACHADAS NORTE, SUL	AREA TOTAL 6200m²
	DATA 27/08/13
CODIFICACAO DE.6/16.3M/E1.049	REVISAO 0E