

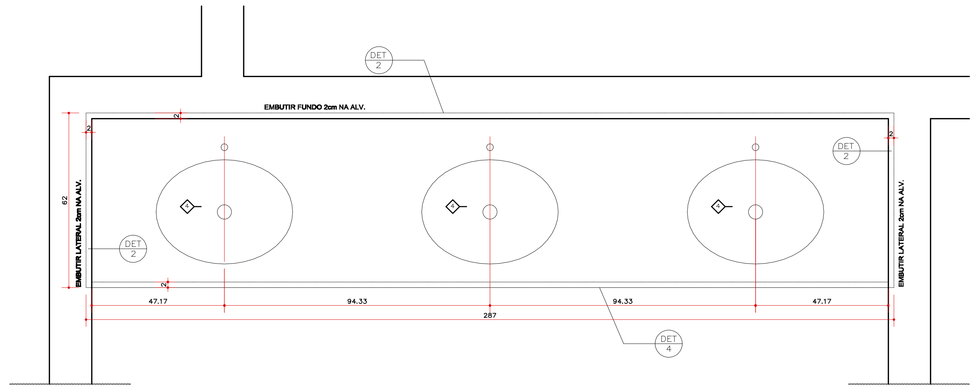



BANCADA EM GRANITO – BG1 (1x)
VESTIÁRIO MASCULINO
1 : 1 : 2

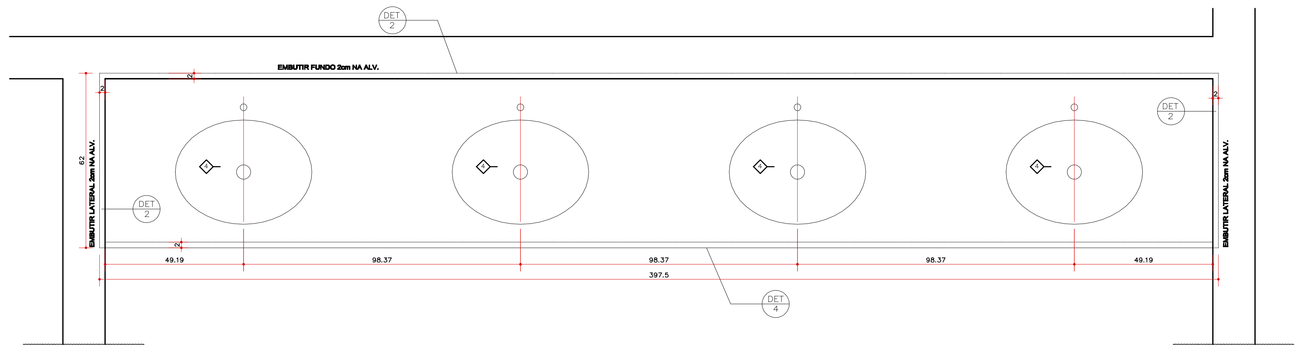

BANCADA EM GRANITO – BG2 (1x)
VESTIÁRIO FEMININO
1 : 1 : 2

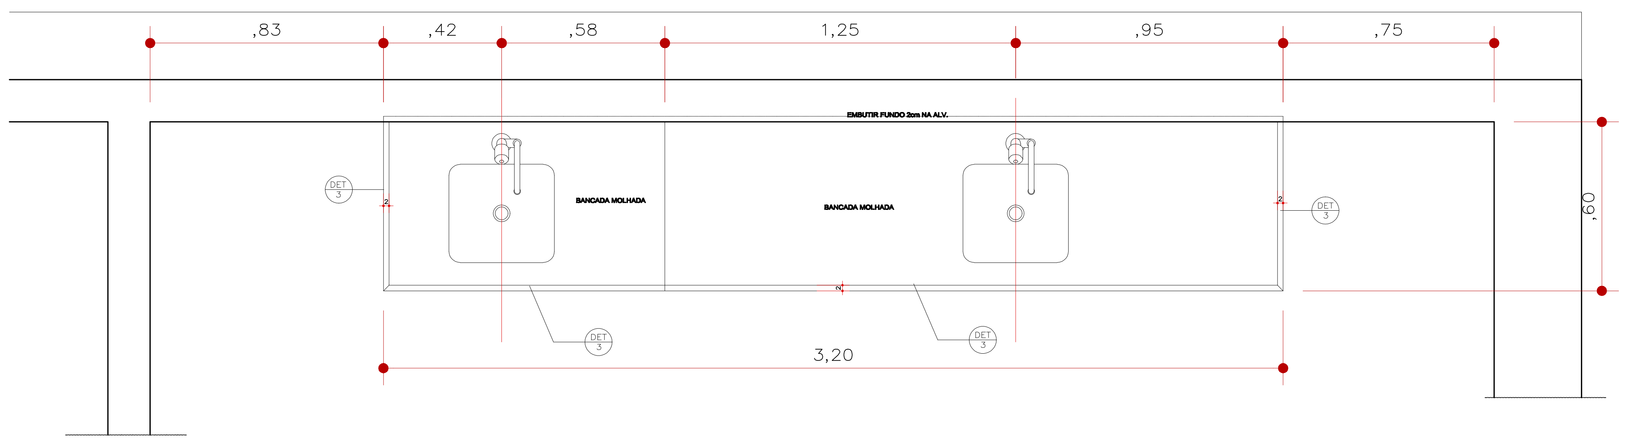

BANCADA EM GRANITO – BG3 (1x)
COPA
1 : 1 : 2

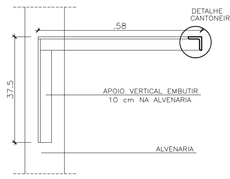

DETALHE SUPORTE METÁLICO
SUPORTE METALICO DE BANCADAS
1 : 1 : 2

DETALHE CANTONEIRA
PERFIL SUPORTE METÁLICO
1 : 1 (em mm)

LEGENDA – REVESTIMENTOS

A – PISOS
1 – PAREDES E FECHAMENTOS
o – RODAPÉS
I – TETOS
DETALHES
PISOS
TETOS
INÍCIO E SENTIDO DA PAGINAÇÃO DO PISO
PAREDES/DIVISÓRIAS FECHAMENTOS

A – PISOS

A – GRANITO
Ab – PLACA DE GRANITO CINZA – LEVIGADO
Ac – PISO DE GRANITO CINZA ANDORINHA (400x40x1,5cm) LEVIGADO ASSENTADO SOBRE ARGAMASSA PRÉ-FABRICADA COM JUNTAS SECAS
Ad – PISO DE GRANITO CINZA ANDORINHA (400x40x1,5cm) LEVIGADO COM FAIXAS DE GRANITO CINZA ANDORINHA POLIDO

B – PISO DE CERÂMICA ESMALTADA "SÃO CAETANO" PLACAS DE 30x30cm. LINHA "DESIGUALDA" COR QUARTZO.

C – PISO ELEVADO "PISOAC" OU TECNICAMENTE EQUIVALENTE, EM PLACAS DE 60X60CM COM CONTRAVENTAMENTO, ACABAMENTO EM PLACAS VINÍLICAS AUTOPORTANTES, 30X30 CM, NA COR FERROMAR CONCEPT SILVER REF: 9201912 FAB: PAVIFLEX OU TÉCNICA E ESTETICAMENTE EQUIVALENTE.

C – PLACAS DE PLURIFORMA – PRETA

G – PISO DE CIMENTO ALISADO, COM JUNTAS DE PVC

I – FAIXA DE ALERTA EM BORRACHA SINTÉTICA NA COR AMARELA

J – SOLEIRA EM GRANITO CINZA ANDORINHA FLAMEADO, DIM. 1,00x0,50m. E ESPELHO DA BORDA DA PLATAFORMA COM 1,00x0,11m. EM GRANITO CINZA ANDORINHA FLAMEADO

o – RODAPÉS

o – GRANITO CINZA ANDORINHA EM RÉGUAS DE 400x100mm, ESPESSURA MINIMA DE 15mm, ACABAMENTO LEVIGADO E INFERNIZADO/JATEADO

b – RODAPE EM CERÂMICA CORRESPONDENTE AO PISO h=10cm

c – RODAPE EM PAVIFLEX, ACABAMENTO CORRESPONDENTE AO PISO ELEVADO h=10cm

1 – PAREDES E FECHAMENTOS

1 – PINTURA

1a – TRATAMENTO COM PINTURA A BASE DE SILICONE INCOLOR PARA CONCRETO
1b – REVESTIMENTO COM ARGAMASSA (REBOCO) PARA ACABAMENTO COM PINTURA ACRILICA COR GELO
1c – REVESTIMENTO COM ARGAMASSA (REBOCO) PARA ACABAMENTO COM PINTURA LATEX PVA COR GELO

2 – REVESTIMENTO COM AZULEJOS BRANCOS 20x20cm, TIPO "CLIANE" OU EQUIVALENTE

3 – REVESTIMENTO COM CERÂMICA 10x10cm. ATLAS D'ELITE
3a– MS050 – SALMAO (EXISTENTE A PERMANECER)
3b– MS030 – GELO

4 – PASTILHA CERÂMICA

4a – PASTILHA 50x50mm TIPO ATLAS COR MARESIAS COD. SC8440/0, COM REJUNTE A BASE DE CIMENTO REJUNTADAS COR BRANCA, OU EQUIVALENTE
4b – PASTILHA 50x50mm TIPO ATLAS COR HORN COD. SG9521/0, COM REJUNTE A BASE DE CIMENTO REJUNTADAS COR BRANCA, OU EQUIVALENTE

5 – BLOCO DE VIDRO TIPO VIDROMATONE-VETROARREDO MOD. DI 19x19x8cm. TURCHESE

I – TETOS/COBERTURAS

I – CONCRETO APARENTE COM PINTURA A BASE DE SILICONE INCOLOR PARA CONCRETO

III – MASSA FINA COM PINTURA BRANCO NEVE

IV – FORRO EM GESSO ACARTONADO, PADRÃO GYPSUM OU EQUIVALENTE, COM TRATAMENTO DE PINTURA ACRILICA, COR BRANCO NEVE FOSCO, CORAL OU EQUIVALENTE

NOTAS:
- A NUMERAÇÃO DOS ACABAMENTOS NÃO SEGUE NECESSARIAMENTE A ORDEM SEQUENCIAL.
- DETALHES DAS ESPECIFICAÇÕES INCLUIDOS NOS CADERNOS DE ENCARGOS
- A INDICAÇÃO DO FABRICANTE É REFERENCIAL PARA CARACTERISTICAS TÉCNICAS E ESTÉTICAS
- TODOS OS REVESTIMENTOS SÓ PODERÃO SER INSTALADOS APÓS A APROVAÇÃO PELA FISCALIZAÇÃO DO AMOSTRAS FÍSICAS EM DIMENSÕES ADEQUADAS
- TODAS AS ARGAMASSAS DEVERAM SER DO TIPO ALVANCA DE ACORDO COM A NRB-90561 : 2000
- A EXECUÇÃO DOS CORRIMÃOS DAS ESCADAS FIXAS FICA CONDICIONADA A NORMA VIGENTE À ÉPOCA DE SUA EXECUÇÃO

LEGENDA - EQUIPAMENTOS

A – PISOS
1 – PAREDES E FECHAMENTOS
o – RODAPÉS
I – TETOS
EQUIPAMENTOS
PISOS
TETOS
BOXX – NUMERAÇÃO BANCADA
INÍCIO E SENTIDO DA PAGINAÇÃO DO PISO
PAREDES/DIVISÓRIAS FECHAMENTOS

LOUÇAS

- e1 BACIA SANITÁRIA COM CAIXA ACOPLADA, REF. CP525, COR BRANCO GELO GE–17, LINHA VOGUE PLUS, FAB. DECA OU EQUIVALENTE COM SISTEMA DE DESCARGA E ASSENTO SANITÁRIO PLÁSTICO
- e2 BACIA SANITÁRIA CONVENCIONAL COM ABERTURA FRONTAL, LINHA CONFORTO, REF. P51, COR BRANCO GELO GE–17, LINHA VOGUE PLUS, FAB. DECA OU EQUIVALENTE. ASSENTO SANITÁRIO PLÁSTICO COM ABERTURA FRONTAL, REF.AP52, LINHA VOGUE PLUS, COR BRANCO, FAB. DECA OU EQUIVALENTE
- e3 LAVATÓRIO DE CANTO, SEM COLUNA, REF. L 76, COR BRANCO GELO GE–17, FAB. DECA OU EQUIVALENTE.
- e4 CUBA DE EMBUTIR OVAL GRANDE, REF. L 37, COR BRANCO GELO GE–17, FAB. DECA OU EQUIVALENTE.
- e5 MICTÓRIO COM SIFÃO INTEGRADO, REF. M714, COR BRANCO GELO GE–17, FAB. DECA OU EQUIVALENTE.
- e6 PAPELEIRA DE EMBUTIR PAREDE, COM ROLETE PLÁSTICO, REF. A486, COR BRANCO GELO GE–17, FAB. DECA OU EQUIVALENTE.

METAIS

- e7 CUBA DE EMBUTIR EM AÇO INOX 40x34x17 cm, REF. CS–40, FAB. MEXAL OU EQUIVALENTE.
- e7.1 CUBA INOX N° 2 COM 12cm DE PROFUNDIDADE AÇO – 304 fab. FRANKE.
- e8 TORNEIRA PARA LAVATÓRIO MESA FECHAMENTO AUTOMÁTICO COM ALAVANCA REF. 1173 DECA OU EQUIVALENTE
- e9 TORNEIRAS DE MESA COM FECHAMENTO AUTOMÁTICO, LINHA DECAMATIC LINK, REF.: 1172 C LINK, FAB. DECA OU EQUIVALENTE.
- e10 TORNEIRA DE MESA, BICA MÓVEL, COM AREJADOR, LINHA DOCOL/MTTA, REF. 00559306, CROMADA, FAB. DOCOL OU EQUIVALENTE.
- e11 CABIDE METÁLICO, REF.: 2060 C DSC, FAB. DECA OU EQUIVALENTE. (BOXES, NÃO INDICADO)
- e12 VÁLVULA PARA MICTÓRIOS, LINHA DECAMATIC ECO, REF.: 2572 C, FAB. DECA OU EQUIVALENTE.
- e13 VÁLVULA HIDRA ECO CONFORTO OU EQUIVALENTE COM ACABAMENTO PARA VALVULA 4900.C.CONF OU TECNICAMENTE EQUIVALENTE
- e14 SIFÃO PARA LAVATÓRIO, REF. 1680 C 100 1127AB, DECA OU EQUIVALENTE, E PARA LAVATÓRIOS DE PcD
  SIFÃO ARTICULADO REF. 1682.C.100.112, DECA OU EQUIVALENTE
- e15 SIFÃO PARA COZINHA, REF. 1680 C 112, FAB. DECA OU EQUIVALENTE, E PARA COZINHAS DE PcD
  SIFÃO ARTICULADO REF. 1682.C.112, FAB. DECA OU EQUIVALENTE
- e16 CAIXA SIFONADA EM PVC, DIM. 100 x100 mm, GRELHA COM FECHAMENTO EM INOX. (NÃO INDICADO)
- e17 ACABAMENTO DE REGISTRO, LINHA TARGA, FABR. DECA OU SIMILAR. DE GAVETA PARA O RAMAL.
- e18 REGISTRO DE PRESSÃO PARA CHUVEIRO, LINHA DUNA, REF.: 4916.C61, FAB. DECA OU EQUIVALENTE.
- e19 BARRA DE APOIO, LINHA CONFORTO, CÓD. 2210 C – 92cm, AÇO INOX ACABAMENTO POLIDO, FAB. DECA OU EQUIVALENTE.
  BARRA DE APOIO, ANTI–DESLIZANTE, LINHA CONFORTO, CÓD. 2335/AO EBR,
- e20 AÇO INOX ACABAMENTO POLIDO, FAB. DECA OU EQUIVALENTE.
- e21 BARRA DE APOIO PARA LAVATÓRIO DE CANTO L76 – AÇO INOX ACABAMENTO POLIDO, FAB. LEVEVIDA OU EQUIVALENTE.
- e22 CADEIRA DE BANHO ARTICULADA, AÇO INOX ACABAMENTO POLIDO, REF.: 2355 EBR, FAB. DECA OU EQUIVALENTE.

OUTROS

- e23 CHUVEIRO ELETRICO, COR BRANCA, FAB. LORENZETTI OU SIMILAR. POTENCIA 7500 W
- e24 DIVISÓRIAS E TAPA VISTAS (MICTÓRIO), COM PRATELEIRA QUANDO INDICADO, EM GRANITO CINZA ANDORINHA. ESP.=30mm
- e25 BANCADAS, RODABANCADAS E TESTEIRAS EM GRANITO CINZA ANDORINHA, ACABAMENTO POLIDO. ESP.=20mm
- e26 SOLEIRA EM GRANITO CINZA ANDORINHA, ACABAMENTO POLIDO, ESP.=20mm
- e27 SABONETEIRA PARA SABONETE LÍQUIDO PARA BANCADA, REF.: 2014 C, FAB.: LADELA OU EQUIVALENTE.
- e28 DISPENSER PARA TOALHAS DE PAPEL, EM PLÁSTICO ABS DE ALTA RESISTÊNCIA, FAB. COLUMBUS OU EQUIVALENTE.
- e29 ESPELHO CRISTAL, ESPESSURA e = 4 mm.
- e30 PONTO DE ELÉTRICA, TOMADA OU INTERRUPTOR (NÃO INDICADO)
- e31 REGISTRO DE GAVETA COM ACABAMENTO, LINHA DUNA (ALAVANCA), FAB. DECA OU EQUIVALENTE.
- e32 RALO SECO EM PVC, GRELHA COM FECHAMENTO EM INOX.
- e33 CAIXA SIFONADA EM PVC, GRELHA COM FECHAMENTO EM INOX.
- e34 TORNEIRA LINK 1153 FAB. DECA OU TECNICAMENTE EQUIVALENTE.
- e35 TANQUE Q102 535x510 mm BRANCO GELO LIGAÇÃO FLEXÍVEL 1/2" x 40cm
- e36 COLUNA PARA TANQUE Q102/203 C125 GE17 FAB. DECA OU EQUIVALENTE

QUADRO DE ESQUADRIA – METRO

PORTAS DE MADEIRA

ESQ.	LARGURA	ALTURA	BANDEIRA	PEITORIL	LOCALIZAÇÃO	QUANT.	CARACTERISTICAS
PM1	80	210	–	–	VESTIÁRIOS E SUPERV. SET. SEG.	3	1 FL, ABRIR
PM2	90	210	–	–	DIVERSOS	3	1 FL, ABRIR
PM3	90	210	–	–	SANITÁRIOS PcD	2	1 FL, ABRIR, COM BARRA ACESSIVEL
PM4	90	210	–	–	COPA e S. DE SUPERVISÃO	2	1 FL, ABRIR, COM REQUADRO EM VIDRO
PM5	90	210	–	–	DML	1	1 FL, ABRIR, COM VENEZIANA V.P.

PORTAS BOXES SANITÁRIOS

ESQ.	LARGURA	ALTURA	BANDEIRA	PEITORIL	LOCALIZAÇÃO	QUANT.	CARACTERISTICAS
PX1	60	165	–	20	WC MASCULINO/FEMININO	5	1FL, ABRIR, EM LAMINADO MELAMINICO
PX2	60	175	–	10	WC MASCULINO/FEMININO	4	1FL, ABRIR, EM LAMINADO MELAMINICO

PORTAS DE FERRO

ESQ.	LARGURA	ALTURA	BANDEIRA	PEITORIL	LOCALIZAÇÃO	QUANT.	CARACTERISTICAS
PF1	90	210	–	–	ACESSO HALL CIRC. FUNCIONARIOS	1	1 FL, ABRIR, C/ VENEZIANA V.P.
PF2	80	210	–	–	DIVERSOS	5	1 FL, ABRIR, C/ VENEZIANA V.P.
PA1	60	60	–	–	VISITA RESERVATÓRIO	2	1 FL, ABRIR 180°

ESQUADRIA SHED – EM ALUMÍNIO E VIDRO TEMPERADO 10mm – V.P.

ESQ.	LARGURA	ALTURA	BANDEIRA	PEITORIL	LOCALIZAÇÃO	QUANT.	CARACTERISTICAS
EFV1	588	44	–	–	VEST. MASCULINO	1	FIXAS, VP (VENTILAÇÃO PERMANENTE)
EFV2	301	44	–	–	SANITÁRIOS PcD	2	FIXAS, VP (VENTILAÇÃO PERMANENTE)
EFV3	557	44	–	–	VEST. FEMININO	1	FIXAS, VP (VENTILAÇÃO PERMANENTE)
EFV4	284	44	–	–	VEST. MASCULINO	1	FIXAS, VP (VENTILAÇÃO PERMANENTE)
EFV5	394	44	–	–	VEST. FEMININO	1	FIXAS, VP (VENTILAÇÃO PERMANENTE)
EFV6	222	44	–	–	VEST. FEMININO	1	FIXAS, VP (VENTILAÇÃO PERMANENTE)
EFV7	642	44	–	–	HALL CIRC. FUNCIONÁRIOS	1	FIXAS, VP (VENTILAÇÃO PERMANENTE)
EFV8	486	44	–	–	COPA	2	FIXAS, VP (VENTILAÇÃO PERMANENTE)

JANELAS DE VIDRO TEMPERADO

ESQ.	LARGURA	ALTURA	BANDEIRA	PEITORIL	LOCALIZAÇÃO	QUANT.	CARACTERISTICAS
JV1	180	130	–	85	S. MULTIPLA e SUPERV. SET. SEG.	2	2 FL. CORRER
JV2	300	130	–	85	COPA	1	4 FL. CORRER
JV3a	154	135	–	85	SALA DE SUPERVISÃO	1	VIDRO FIXO
JV3b	534	135	–	85	SALA DE SUPERVISÃO	1	VIDRO FIXO
JV3c	79	135	–	85	SALA DE SUPERVISÃO	1	VIDRO FIXO

ESQUADRIAS VIDRO TEMPERADO 6mm – BALCÃO BILHETERIA

ESQ.	LARGURA	ALTURA	BANDEIRA	PEITORIL	LOCALIZAÇÃO	QUANT.	CARACTERISTICAS
EV1	143	135	–	85	BILHETERIA	3	VIDRO FIXO, TEMPERADO 6mm
EV2	146	135	–	85	BILHETERIA	1	VIDRO FIXO, TEMPERADO 6mm


ESQUADRIAS DE FERRO

ESQ.	LARGURA	ALTURA	BANDEIRA	PEITORIL	LOCALIZAÇÃO	QUANT.	CARACTERISTICAS
EF1	440	176	–	236	HALL ESCADAS	2	MAXI – AR VIDRO 6mm
EF2	480	260	–	90	HALL ESCADAS	2	BRISE VERTICAL FIXO
EF3	285	260	–	90	CIRC. ACESSO RESERV. REUSO	1	BRISE VERTICAL FIXO
EF4	80	247	65	100	BOMBAS – RESERV. REUSO	1	VENEZIANA FIXA, V.P.


NOTAS: V.P. – VENTILAÇÃO PERMANENTE // PE – PORTA EXISTENTE // JE – JANELA EXISTENTE

OBSERVAÇÕES:


- ANTES DE QUALQUER PROCEDIMENTO DE FABRICAÇÃO CONFERIR MEDIDAS E QUANTIDADES NA OBRA;
- MEDIDAS EM CENTIMETROS;
- TODAS AS MEDIDAS FINAIS DEVEM SER CONFIRMADAS NA OBRA ANTES DA FABRICAÇÃO, DE MARCO, FOLHA E VIDRO.
- PUNCIONAR AS EXTREMIDADES DOS PERFIS PARA EVITAR A SAIDA DAS ESCOVAS; (ONDE HOUVER)
- PARA GARANTIR A ADERÊNCIA DO SILICONE É A PERFEITA VEDAÇÃO É NECESSÁRIO QUE AS SUPERFÍCIES ESTEJAM LIMPAS E SECAS. USAR ALCOOL ISOPROPILICO;
- PARA CORTE DOS VIDROS OBSERVAR RIGOROSAMENTE O ESQUADRO, NÃO DEIXAR REBAIXAS E SEGUIR AS MEDIDAS INDICADAS;
- FERRAGENS E ELEMENTOS DE FIXAÇÃO UTILIZADOS SERÃO DE ACORDO COM O FABRICANTE.

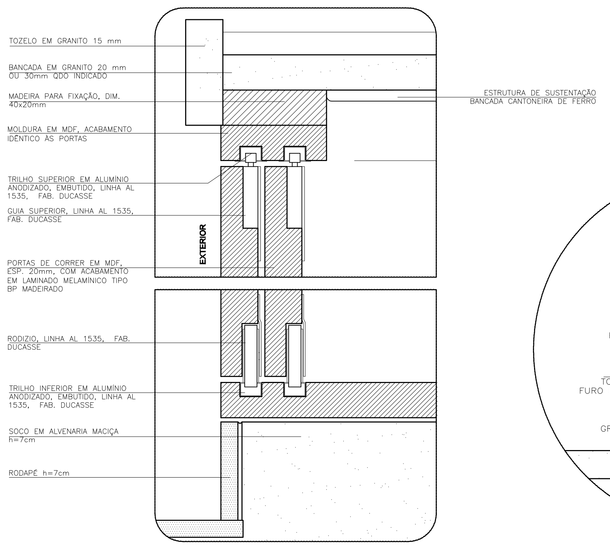


DETALHE 1 – CORTE
COZINHA – BANCADA MOLHADA (COM ARMÁRIO APOIADO EM SOCO)
SEM ESCALA

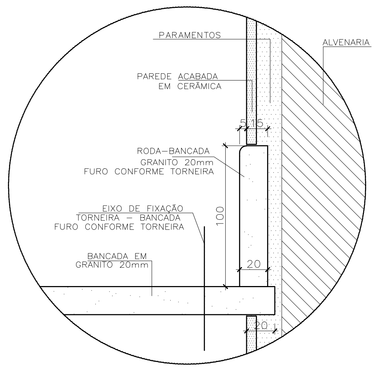

DETALHE 2 – CORTE
COZINHA E WCS (TODOS)– RODABANCADAS BANCADAS MOLHADAS
1 : 1 : 2 . 5 (EM mm)

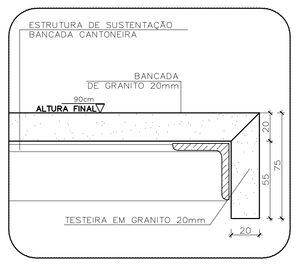

DETALHE 3 – CORTE
COPA; TESTEIRA BANCADA DA COZINHA
1 : 1 : 2
BANCADA COM ARMÁRIO APOIADO EM SOCO (VER DETALHE 01)

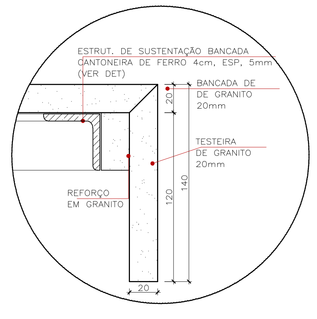

DETALHE 4 – CORTE
TESTEIRA BANCADA WCs
1 : 1 : 2

Nº.4									
Nº.3									
Nº.2	ALTERAÇÃO CONFORME PARECER Nº 0115/13	10/07/13							
Nº.1	ALTERAÇÃO CONFORME PARECER Nº 0043/13	10/06/13							
Nº	MODIFICACAO	DATA	FEITO	VISTO	APROVO	DATA	APROVO		
			CONTRATADA				METRO-DF		

REVISOES

METRÔ-DF | Metroqu4ttro projetos e consultoria | 453

SETOR	ÁGUAS CLARAS-DF
ENDEREÇO	ESTAÇÃO 16 LINHA 01
PROPRIETARIO	METRO-DF
AUTOR DO PROJETO	PAULO COELHO ÁVILA
RESPONSAVEL TECNICO	

PROPRIETÁRIO METRÔ–DF
AUTOR PAULO COELHO ÁVILA CAU – A19001 – 2
RESPONSÁVEL

METRO-DF

VISTO	DATA
APROVO	DATA
ESCALA: INDICADA	ETAPA DE PROJ.: EXECUTIVO
Nº MICROFILME	FOLHA: 14-20

UNIDADE DE CONSTRUCAO: ESTAÇÃO ARNIQUEIRAS - MODERNIZAÇÃO

LOCAL: ÁGUAS CLARAS	AREA EXISTENTE: 5800m²
ESPECIALIDADE/SUBESPECIALIDADE: ARQUITETURA	AREA ACRESCIDA: 400m²
TOPICO/ESPECIFICACAO DO DOCUMENTO: DETALHAMENTO BANCADAS EM GRANITO	AREA TOTAL: 6200m²
CODIFICACAO: DE.6/16.3M/E1.055	DATA: 10/07/13
	REVISAO: 0A