

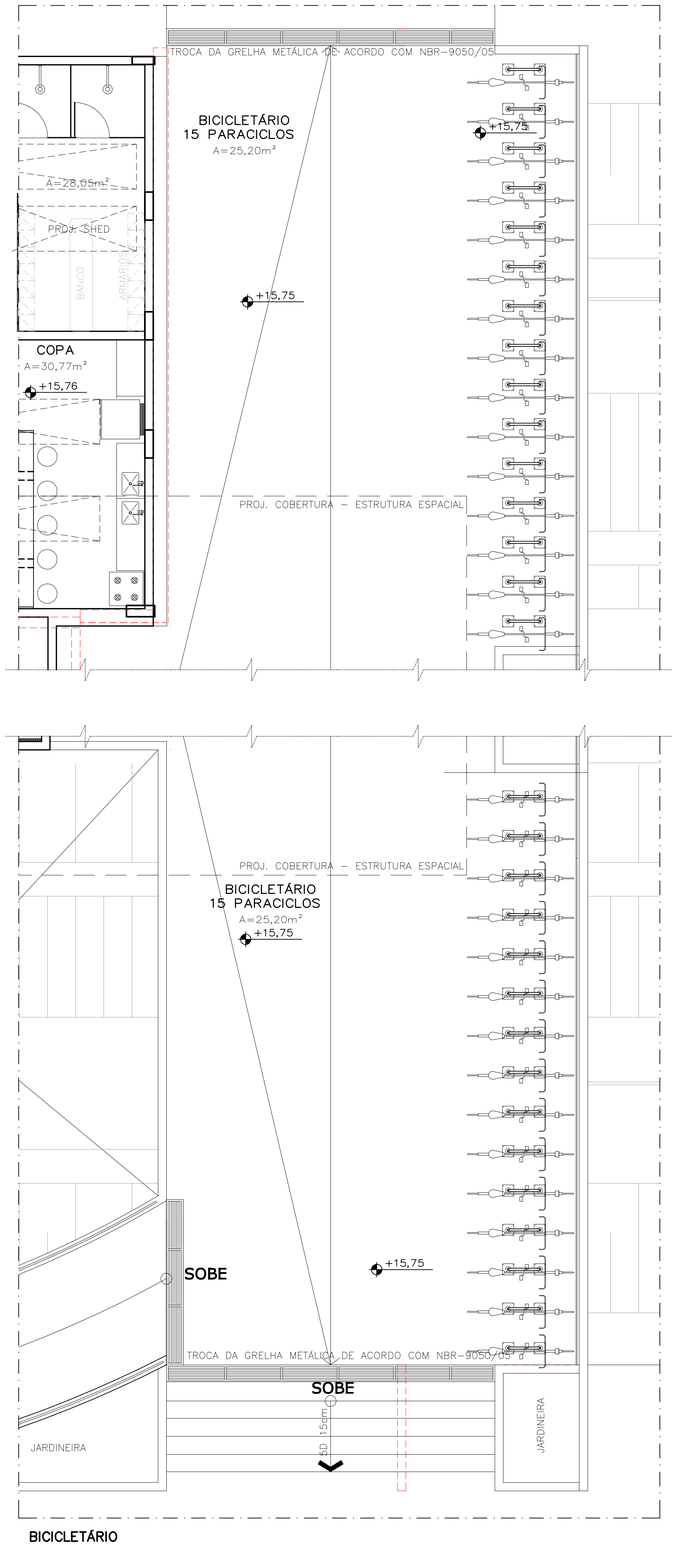


BICICLETÁRIO
PLANTA BAIXA
1 : 75


COR	PENA	ESPESS
1	7	0,15
2	7	0,20
3	7	0,30
4	7	0,40
5	7	0,50
6	7	0,60
7	7	0,10
8	7	0,10
9	7	0,10
10	7	0,10
11	7	0,10
12	7	0,15
13	7	0,35
14	7	0,10
15	7	0,80
16	7	0,10
17	7	0,10
18	7	0,10
19	7	0,10
20	7	0,10
21	21	0,20
22	22	0,20
23	23	0,20
254	254	0,20
255	255	0,20
256	256	0,20

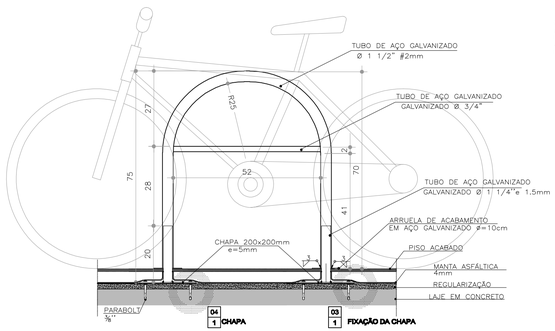


FIXAÇÃO DO PARACICLO
VISTA LATERAL
1 : 10

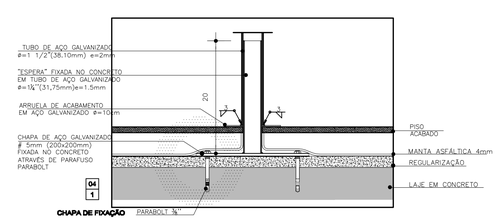


FIXAÇÃO DA CHAPA
VISTA FRONTAL
1 : 5

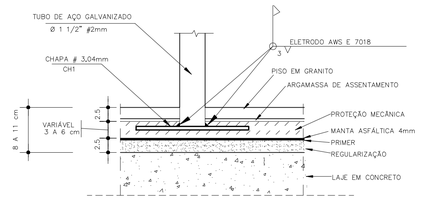


FIXAÇÃO DA CHAPA
DETALHE
1 : 5

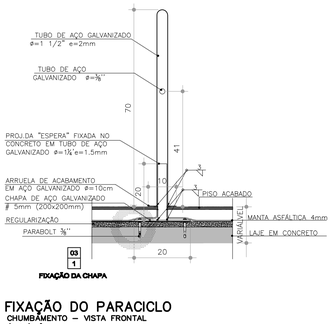

FIXAÇÃO DO PARACICLO
CHUMBAMENTO - VISTA FRONTAL
1 : 10

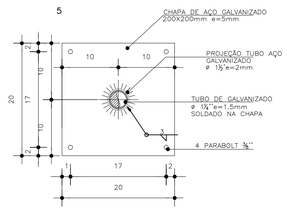

FIXAÇÃO DA CHAPA
VISTA SUPERIOR
1 : 5

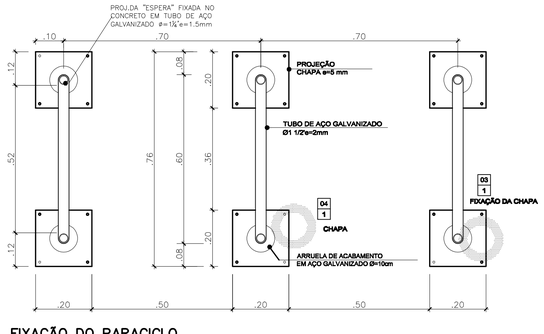

FIXAÇÃO DO PARACICLO
VISTA SUPERIOR - MANTA DE ARREMATE
1 : 10

Nº	MODIFICACAO	DATA	FEITO	VISTO	APROVO	DATA	APROVO
Nº.4							
Nº.3							
Nº.2	ALTERAÇÃO CONFORME PARECER Nº 0115/13	10/07/13					
Nº.1	ALTERAÇÃO CONFORME PARECER Nº 0043/13	10/06/13					
			CONTRATADA			METRO-DF	

R E V I S O E S

METRÔ-DF

Metroqu4ttro projetos e consultorias

453

SETOR	ÁGUAS CLARAS-DF
ENDEREÇO	ESTAÇÃO 16 LINHA 01
PROPRIETARIO	METRO-DF
AUTOR DO PROJETO	PAULO COELHO ÁVILA
RESPONSAVEL TECNICO	

PROPRIETÁRIO	METRO-DF	
AUTOR	PAULO COELHO ÁVILA	CAU - A19001 - 2
RESPONSÁVEL		

METRO-DF

VISTO	DATA
APROVO	DATA
ESCALA: INDICADA	ETAPA DE PROJ.: EXECUTIVO
Nº MICROFILME	FOLHA: 18-20

UNIDADE DE CONSTRUCAO
ESTAÇÃO ARNIQUEIRAS - MODERNIZAÇÃO

LOCAL: ÁGUAS CLARAS	AREA EXISTENTE: 5800m²
ESPECIALIDADE/SUBESPECIALIDADE: ARQUITETURA	AREA ACRESCIDA: 400m²
TIPO/ESPECIFICACAO DO DOCUMENTO: DETALHAMENTO BICICLETÁRIO	AREA TOTAL: 6200m²
	DATA: 10/07/13
CODIFICACAO: DE.6/16.3M/E1.059	REVISAO: 0A