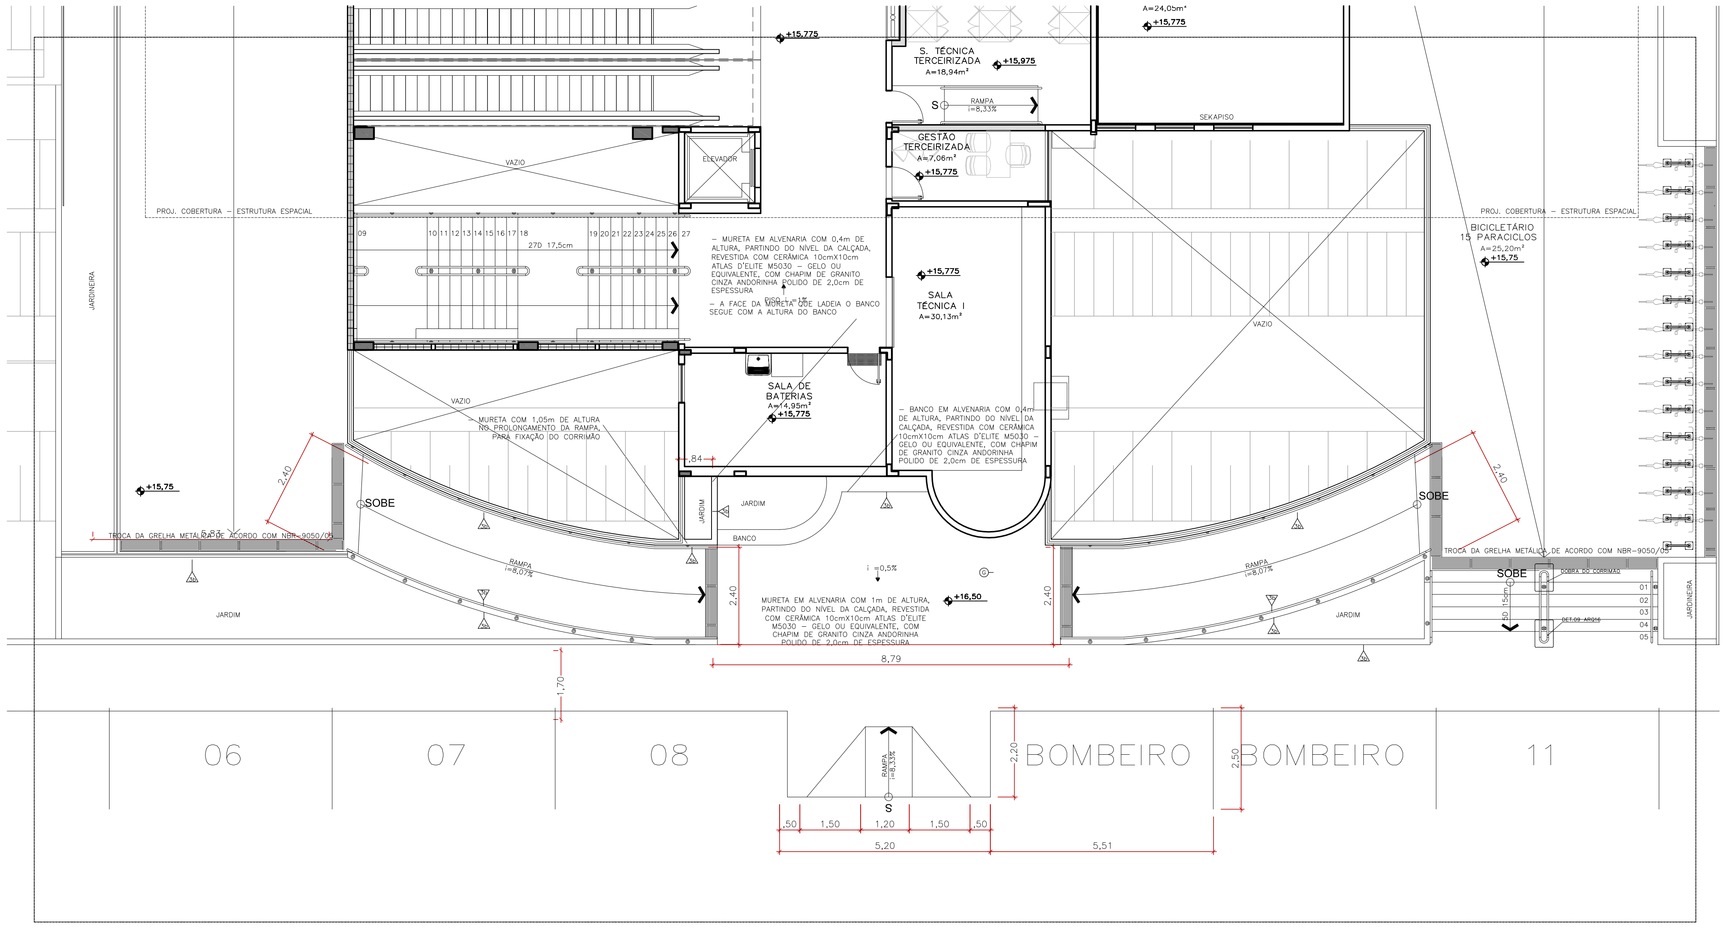



PLANTA BAIXA– ÁREA EXTERNA – NÍVEL +15,775 m

1 : 75


ESCALA GRÁFICA

0 2 5 10 m


N

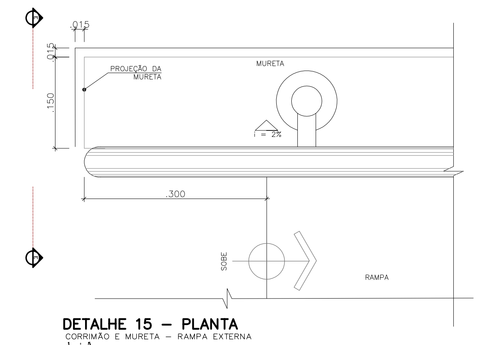

DETALHE 15 – PLANTA
CORRIMÃO E MURETA – RAMPA EXTERNA
1 : 5

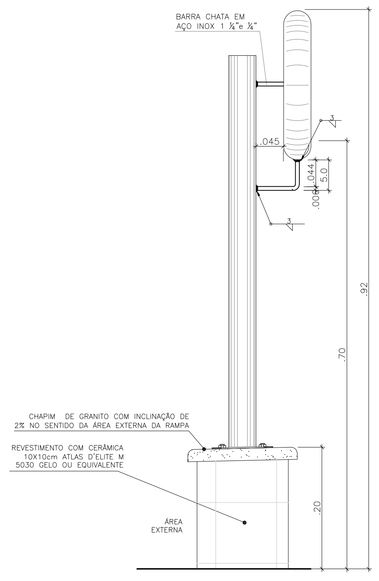

DET. 15 – VISTA EE
CORRIMÃO E MURETA – RAMPA EXTERNA
1 : 5

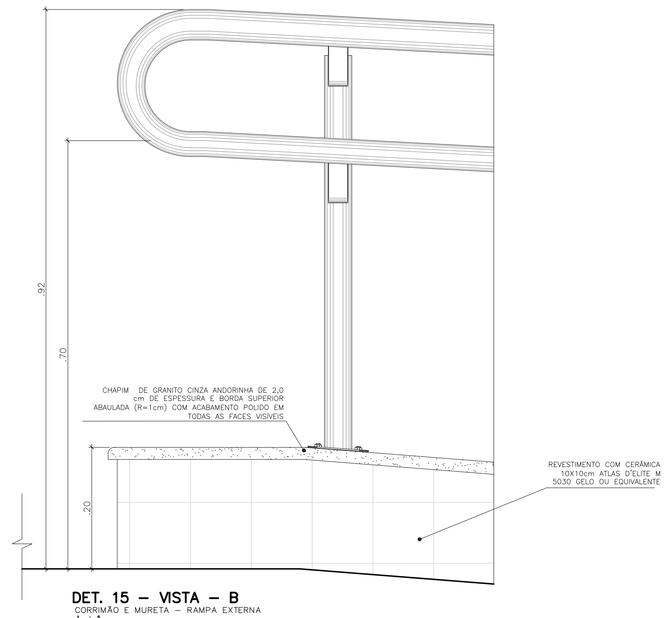

DET. 15 – VISTA – B
CORRIMÃO E MURETA – RAMPA EXTERNA
1 : 5

NOTAS METRÔ–DF:

1. COTAS E NIVEIS EM METRO, EXCETO ONDE INDICADO.
2. ESTE DOCUMENTO REVISA E SUBSTITUI O DOCUMENTO DE CÓDIGO DE.6/16.3M/E1.058_Rev 00.
3. O METRÔ–DF SERÁ RESPONSÁVEL SOMENTE PELAS ALTERAÇÕES REALIZADAS NESTE DOCUMENTO:
   – ADEQUAÇÕES À NORMA DE ACESSIBILIDADE (ABNT NBR–9050/2015).
   – INCLUSÃO DE MONTANTE NA PONTA DO CORRIMÃO CENTRAL.
   – ALONGAMENTO DA PONTA DO CORRIMÃO PARA 0,40m, CONTANDO DO ÚLTIMO ESPELHO DA ESCADA ATÉ A FACE EXTERNA DO CORRIMÃO.
   – ALONGAMENTO DA BASE SUPERIOR DOS MONTANTES DOS CORRIMÃOS.
   – ALTERAÇÃO DOS GUARDA–CORPOS E CORRIMÃOS DAS RAMPAS EXTERNAS.
   – COLOCAÇÃO DA SINALIZAÇÃO DE PISO SOB O CORRIMÃO CENTRAL.
   – MUDANÇA DA ESPECIFICAÇÃO DA SINALIZAÇÃO DE DEGRAUS.
   – ALTERAÇÕES NO QUADRO "LEGENDA – REVESTIMENTOS".
4. ESTE DESENHO É SOMENTE ORIENTATIVO, FICANDO SOB A RESPONSABILIDADE DO FORNECEDOR DOS EQUIPAMENTOS A QUALIDADE E DURABILIDADE DOS MESMOS, DESDE QUE NÃO SEJA ALTERADO O ASPECTO FINAL AQUI APRESENTADO E SUAS CARACTERISTICAS FUNCIONAIS.

LEGENDA – REVESTIMENTOS

A – PISOS
1 – PAREDES E FECHAMENTOS
INÍCIO E SENTIDO DA PAGINAÇÃO DO PISO
q – RODAPÉS
I – TETOS
PAREDES/DIVISÓRIAS FECHAMENTOS
DETALHES
PISOS
TETOS

A – PISOS

A – GRANITO
Ab– PLACA DE GRANITO CINZA – LEVIGADO
Ac– PISO DE GRANITO CINZA ANDORINHA (40X40X1,5cm) LEVIGADO ASSENTADO SOBRE PISO REGULARIZADO COM JUNTAS SECAS
Ad– PISO DE GRANITO CINZA ANDORINHA (40X40X1,5cm) LEVIGADO COM FAIXAS DE GRANITO CINZA ANDORINHA POLIDO

B – PISO DE CERAMICA ESMALTADA "SÃO CAETANO" PLACAS DE 30x30cm. LINHA "CRESCOLOR" COR QUARTZO.

C – PISO ELEVADO "PISOAQ" OU TECNICAMENTE EQUIVALENTE, EM PLACAS DE 60X60CM COM CONTRAVENTAMENTO, ACABAMENTO EM PLACAS VINÍLICAS AUTOPORTANTES, 30X30 CM, NA COR CHROMA CONNCEPT SILVER REF: 9201912 FAB: PAVIFLEX OU TÉCNICA E ESTETICAMENTE EQUIVALENTE.

E – PLACAS DE PLURIGOMA – PRETA

G – PISO DE CIMENTO ALISADO, COM JUNTAS DE PVC

I – FAIXA DE ALERTA EM BORRACHA SINTÉTICA NA COR AMARELA

J – SOLEIRA EM GRANITO CINZA ANDORINHA FLAMEADO, DIM. 1,00x0,50m, E ESPELHO DA BORDA DA PLATAFORMA COM 1,00x0,11m. EM GRANITO CINZA ANDORINHA FLAMEADO

q – RODAPÉS

q – GRANITO CINZA ANDORINHA EM RÉGUAS DE 400x100mm, ESPESSURA MINIMA DE 15mm, ACABAMENTO LEVIGADO E IMPERMEABILIZADO

b – RODAPÉ EM CERÂMICA CORRESPONDENTE AO PISO h=10cm

c – RODAPÉ EM PAVIFLEX, ACABAMENTO CORRESPONDENTE AO PISO ELEVADO h=10cm

1 – PAREDES E FECHAMENTOS

1 – PINTURA

1a – TRATAMENTO COM PINTURA A BASE DE SILICONE INCOLOR PARA CONCRETO
1b – REVESTIMENTO COM ARGAMASSA (REBOCO) PARA ACABAMENTO COM PINTURA ACRÍLICA COR GELO
1c – REVESTIMENTO COM ARGAMASSA (REBOCO) PARA ACABAMENTO COM PINTURA LATEX PVA COR GELO

2 – REVESTIMENTO COM AZULEJOS BRANCOS 20x20cm. TIPO "ELIANE" OU EQUIVALENTE

3 – REVESTIMENTO COM CERÂMICA 10x10cm, ATLAS D'ELITE
3a– M5050 – SALMAO (EXISTENTE A PERMANECER)
3b– M5030 – GELO

4 – PASTILHA CERÂMICA

4a – PASTILHA 50x50mm TIPO ATLAS COR MARESIAS COD. SC8440/0, COM REJUNTE A BASE DE CIMENTO REJUNTABRAS COR BRANCA, OU EQUIVALENTE
4b – PASTILHA 50x50mm TIPO ATLAS COR HORN COD. S09521/0, COM REJUNTE A BASE DE CIMENTO REJUNTABRAS COR BRANCA, OU EQUIVALENTE

5 – BLOCO DE VIDRO TIPO VIDROMATONE–VETRORREDO MOD. DI 19x19x8cm. TURCHESE

I – TETOS/COBERTURAS

I – CONCRETO APARENTE COM PINTURA A BASE DE SILICONE INCOLOR PARA CONCRETO

III – MASSA FINA COM PINTURA BRANCO NEVE

IV – FORRO EM GESSO ACARTONADO, PADRÃO GYPSUM OU EQUIVALENTE, COM ACABAMENTO EM PINTURA ACRÍLICA, COR BRANCO NEVE FOSCO, CORAL OU EQUIVALENTE

NOTAS:
- A NUMERAÇÃO DOS ACABAMENTOS NÃO SEGUE NECESSARIAMENTE A ORDEM SEQUENCIAL
- DETALHES DAS ESPECIFICAÇÕES INCLUÍDOS NOS CADERNOS DE ENCARGOS
- A INDICAÇÃO DO FABRICANTE É REFERENCIAL PARA CARACTERÍSTICAS TÉCNICAS E ESTÉTICAS
- TODOS OS REVESTIMENTOS SÓ PODERÃO SER INSTALADOS APÓS A APROVAÇÃO PELA FISCALIZAÇÃO DE AMOSTRAS FÍSICAS EM DIMENSÕES ADEQUADAS
- TODAS AS MAÇANETAS DEVERAM SER DO TIPO ALAVANCA DE ACORDO COM A NBR–9050 : 2004
- A EXECUÇÃO DOS CORREMÃOS DAS ESCADAS FIXAS FICA CONDICIONADA A NORMA VIGENTE À ÉPOCA DE SUA EXECUÇÃO


NOTA:

–TODOS OS FIXADORES DE CORRIMÃO DEVEM SER LOCADOS NO EIXO DO DEGRAU, EXCETO NO 1º E NO ÚLTIMO DEGRAU DE CADA LANCE, QUE DEVE DISTAR DE 0,05M ENTRE O LIMITE DO DEGRAU PRÓXIMO AO PATAMAR OU PISO DE ACESSO E O ELEMENTO DE FIXAÇÃO.


–NO LOCAL DA DOBRA DO CORRIMÃO O PROLONGAMENTO DESTE FICA PARALELO COM O PATAMAR.

–OS FIXADORES DOS CORRIMÃOS INSTALADOS NAS PAREDES E OS FIXADORES DO CORRIMÃOS CENTRAIS DEVEM ESTAR NO MESMO EIXO DE ALINHAMENTO.

– TODAS AS EXTREMIDADES DOS TUBOS DEVEM SER FECHADAS COM O MESMO MATERIAL DO TUBO
– UNIDADE DE MEDIDA EM CENTÍMETRO

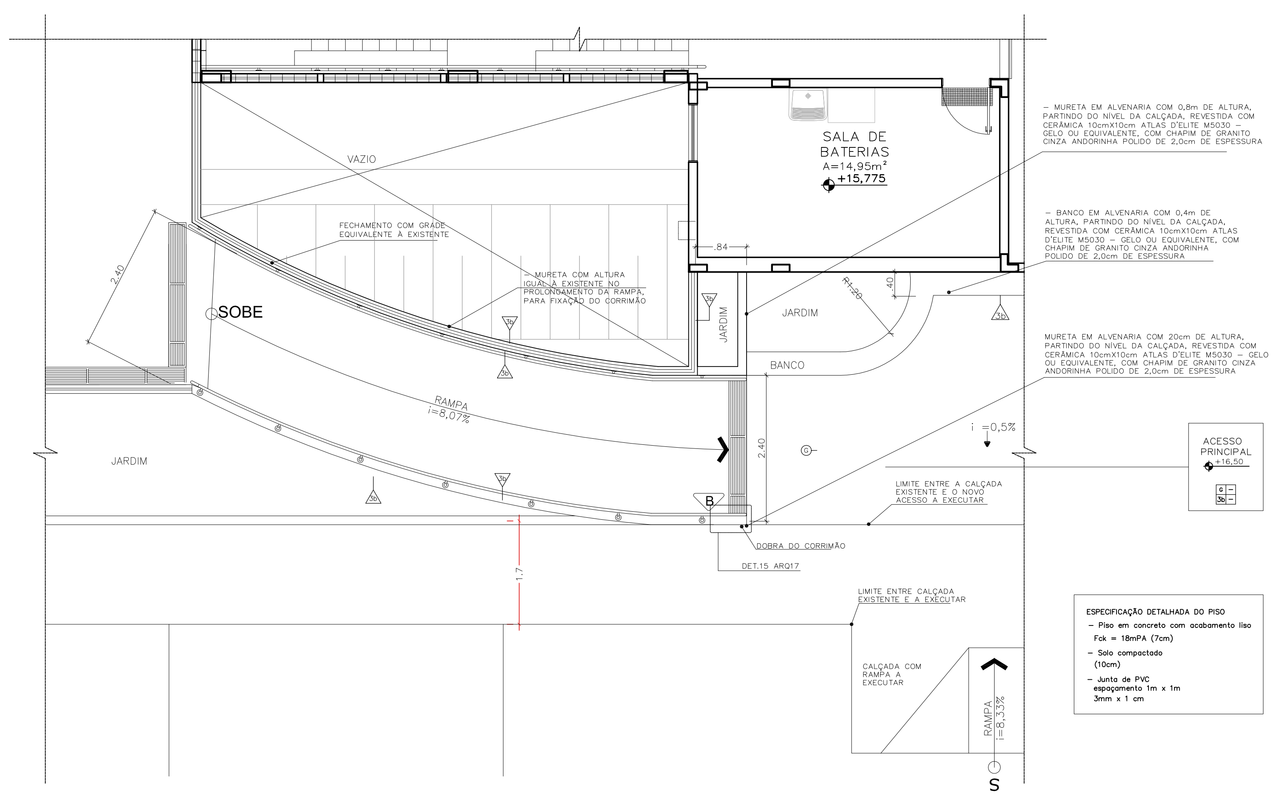

PASSAGEM
PLANTA BAIXA
1 : 50

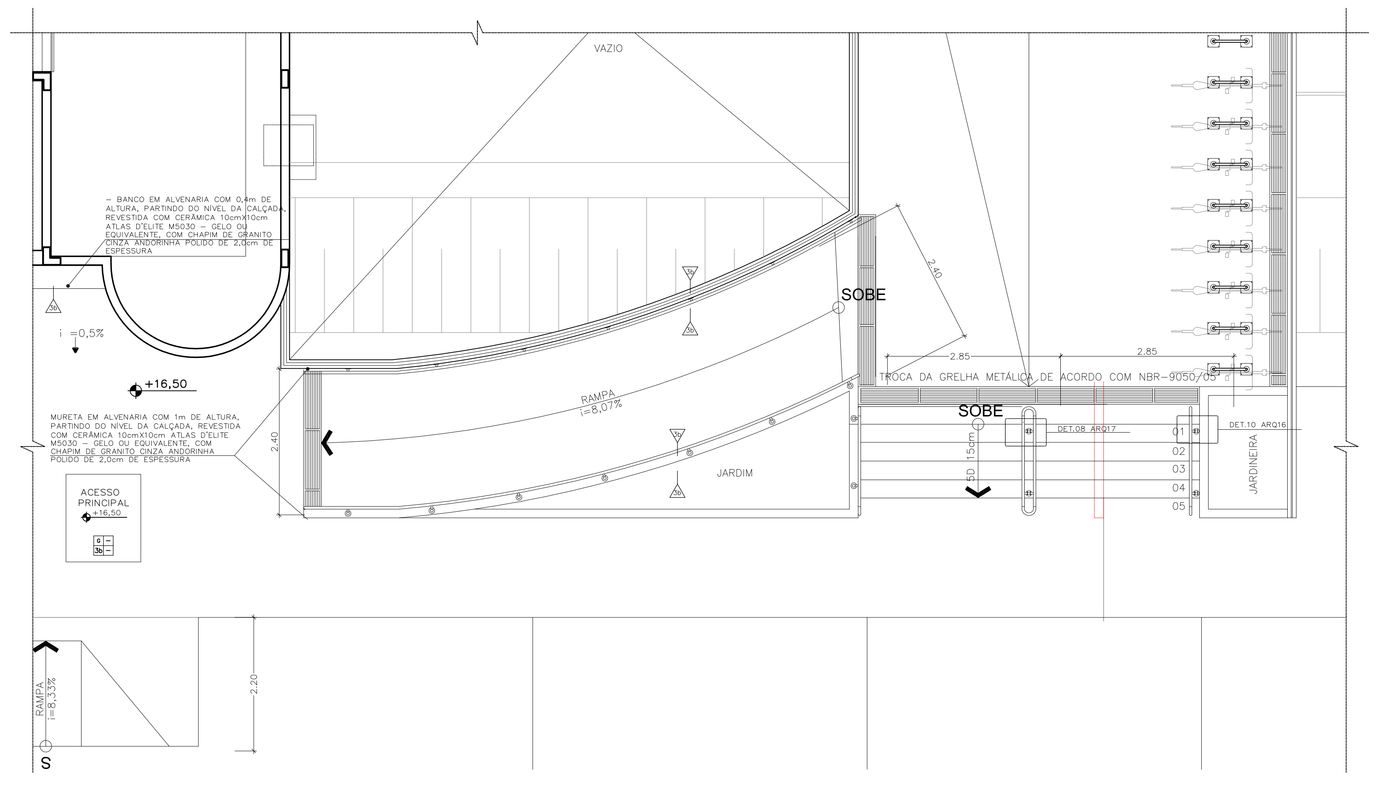

PASSAGEM
PLANTA BAIXA
1 : 50

Nº	MODIFICAÇÕES	DATA	AUTOR	VISTO METRÔ
.	.	.	.	.
.	.	.	.	.

(logo da contratada)
(código da contratada)
Folha nº
Processo nº
Rubrica Matr

REGIÃO	ÁGUAS CLARAS - DF
ENDEREÇO	ESTAÇÃO 16 LINHA 1
AUTOR	ALESSANDRO NOGUEIRA ALEIXO
	LUIZ EDUARDO SILVA CHRIST LIMA
VISTO	GIOVANNI QUIRINO DE FREITAS
R.T. IMPLANTAÇÃO / OBRA	-

AUTOR — CAU - A29014-9 ART — CREA - 8703/TD-DF ART
VISTO — CREA - 115191/D-GO ART
R.T. — CAU / CREA ART — CAU / CREA ART

USO INTERNO

Esta verificação não esgota as ocorrências que venham a ser levantadas à qualquer tempo. Caso aprovado, representa uma aceitação básica da peça técnica e não isenta os autores do cumprimento das exigências contratuais especificadas.

NÃO APROVADO ☐ APROVADO ☐
Parecer nº _____ Data _____
Parecer nº _____ Data _____
Assinatura(s) e Carimbo(s)

USO EXTERNO

ENCAMINHAMENTO
DOCUMENTO DE ORIGEM
DESTINAÇÃO
☐ ARQUIVO Rub.
☐ PROCESSO Rub.
☐ IMPLANTAÇÃO Matr.

MODAL	METRÔ
LINHA	1
ETAPA	EXECUTIVO
ÁREA	6.200 m2
ESCALA	INDICADA
FOLHA	05 / 05
DATA	21/10/2016
REVISÃO	0

UNIDADE DE CONSTRUÇÃO / SISTEMA E SUBSISTEMA: ESTAÇÃO ARNIQUEIRAS (E16) - MODERNIZAÇÃO
REGIÃO / TRECHO: AGUAS CLARAS
ESPECIALIDADE / SUBESPECIALIDADE / COMPONENTE DO SISTEMA: ARQUITETURA
TIPO/ESPECIFICAÇÃO DO DOCUMENTO: DETALHAMENTO RAMPAS EXTERNAS
CODIFICAÇÃO: DE.5/16.3M/E1.005