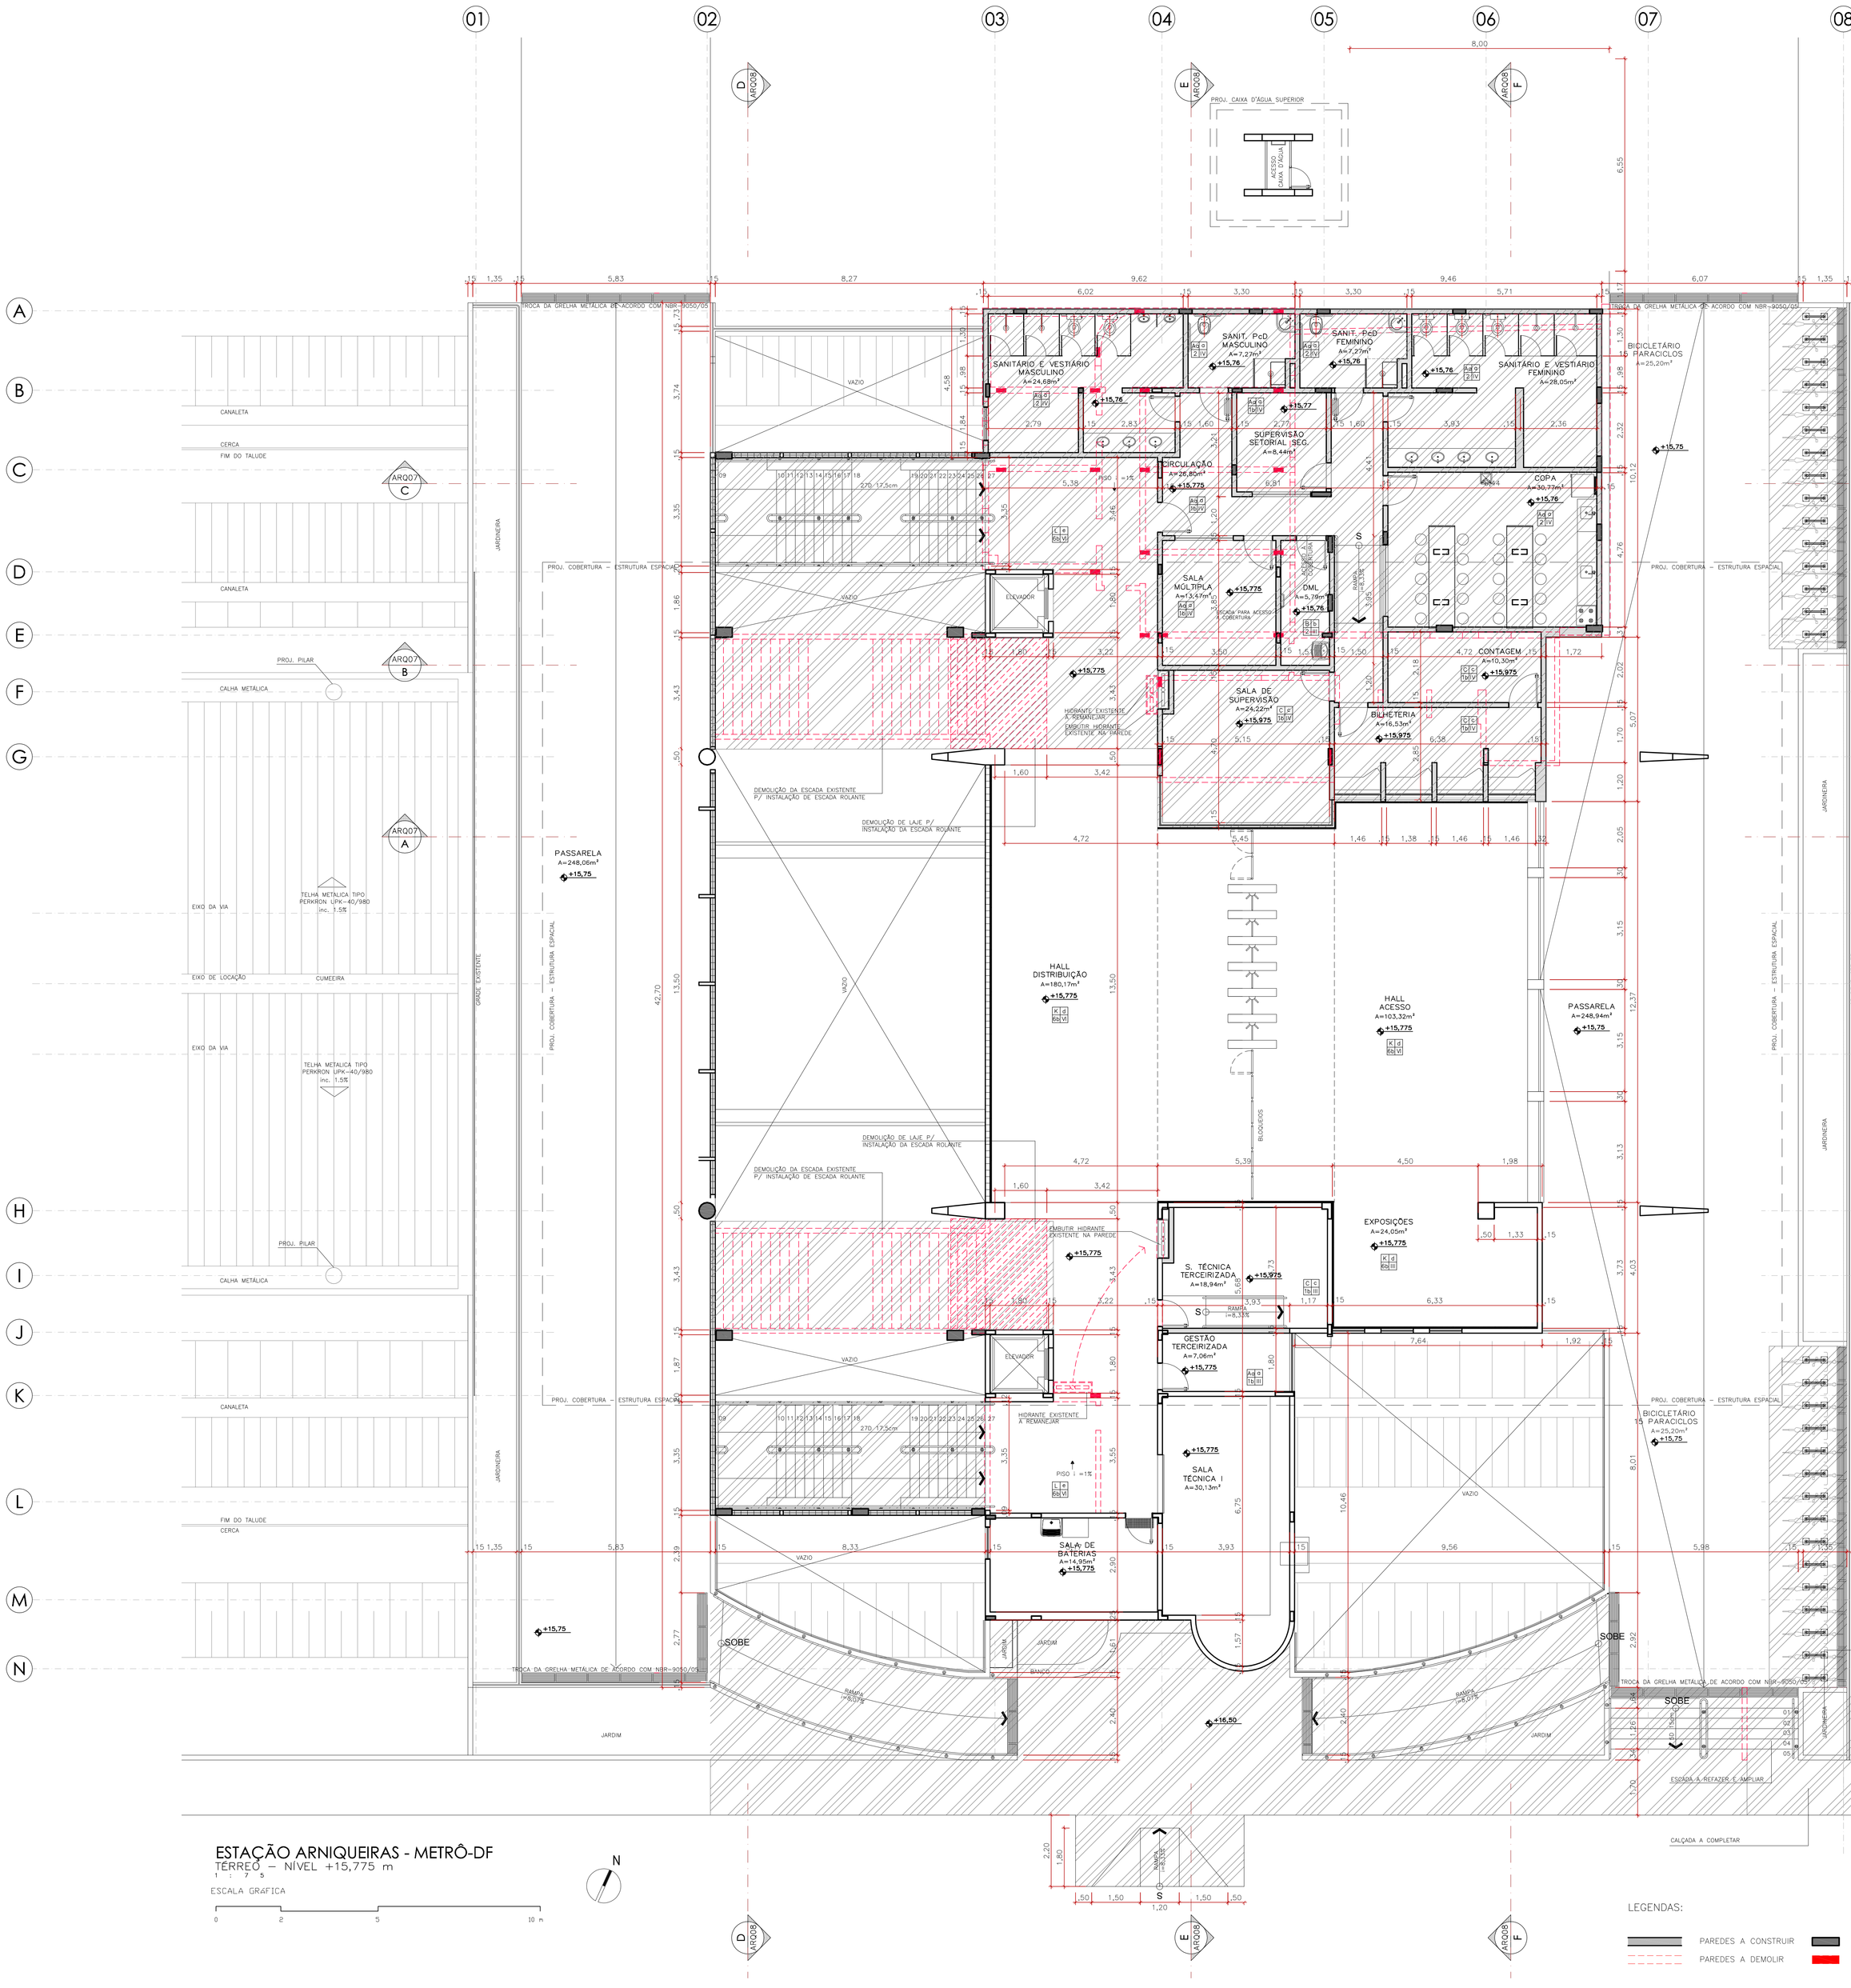


LEGENDA – REVESTIMENTOS

A – PISOS
1 – PAREDES E FECHAMENTOS
a – RODAPÉS
I – TETOS
INÍCIO E SENTIDO DA PAGINAÇÃO DO PISO
PAREDES/DIVISÓRIAS FECHAMENTOS
DETALHES
PISOS
TETOS

A – PISOS

A – GRANITO
Ab– PLACA DE GRANITO CINZA – LEVIGADO
Ac– PISO DE GRANITO CINZA ANDORINHA (40X40X1,5cm) LEVIGADO ASSENTADO SOBRE PISO REGULARIZADO COM JUNTAS SECAS
Ad– PISO DE GRANITO CINZA ANDORINHA (40X40X1,5cm) LEVIGADO COM FAIXAS DE GRANITO CINZA ANDORINHA POLIDO

B – PISO DE CERAMICA ESMALTADA "SÃO CAETANO" PLACAS DE 30x30cm. LINHA "GRESCOLOR" COR QUARTZO.

C – PISO ELEVADO "PISOAC" OU TECNICAMENTE EQUIVALENTE, EM PLACAS DE 60X60CM COM CONTRAVENTAMENTO, ACABAMENTO EM PLACAS VINILICAS AUTOPORTANTES, 30X30 CM, NA COR CHROMA CONNICEPT SILVER REF: 9201912 FAB: PAVIFLEX OU TECNICA E ESTETICAMENTE EQUIVALENTE.

E – PLACAS DE PLURIGOMA – PRETA

G – PISO DE CIMENTO ALISADO, COM JUNTAS DE PVC

I – FAIXA DE ALERTA EM BORRACHA SINTÉTICA NA COR AMARELA

J – SOLEIRA EM GRANITO CINZA ANDORINHA FLAMEADO, DIM. 1,00x0,50m. E ESPELHO DA BORDA DA PLATAFORMA COM 1,00x0,11m. EM GRANITO CINZA ANDORINHA FLAMEADO

K – PISO EXISTENTE TIPO KORODUR A SER POLIDO E RESTAURADO (METRÔ–DF).

L – PISO DE ALTA RESSITÊNCIA TIPO KORODUR PL–A MONOLÍTICO COM ESPESSURA DE 1cm, COR CINZA (METRÔ–DF).

a – RODAPÉS

a – GRANITO CINZA ANDORINHA EM RÉGUAS DE 400x100mm, ESPESSURA MINIMA DE 15mm, ACABAMENTO LEVIGADO E IMPERMEABILIZADO

b – RODAPÉ EM CERÂMICA CORRESPONDENTE AO PISO h=10cm

c – RODAPÉ EM PAVIFLEX, ACABAMENTO CORRESPONDENTE AO PISO ELEVADO h=10cm

d – RODAPÉ EXISTENTE TIPO KORODUR A SER POLIDO E RESTAURADO (METRÔ–DF).

e – RODAPÉ TIPO KORODUR, IGUAL AO EXISTENTE, A SER ACRESCENTADO (METRÔ–DF).

1 – PAREDES E FECHAMENTOS

1 – PINTURA

1a – TRATAMENTO COM PINTURA A BASE DE SILICONE INCOLOR PARA CONCRETO
1b – REVESTIMENTO COM ARGAMASSA (REBOCO) PARA ACABAMENTO COM PINTURA ACRILICA COR GELO
1c – REVESTIMENTO COM ARGAMASSA (REBOCO) PARA ACABAMENTO COM PINTURA LATEX PVA COR GELO

2 – REVESTIMENTO COM AZULEJOS BRANCOS 20x20cm. TIPO "ELIANE" OU EQUIVALENTE

3 – REVESTIMENTO COM CERÂMICA 10x10cm. ATLAS D'ELITE
3a– M5050 – SALMÃO (EXISTENTE A PERMANECER)
3b– M5030 – GELO

4 – PASTILHA CERÂMICA

4a – PASTILHA 50x50mm TIPO ATLAS COR MARESIAS COD. SG8440/0, COM REJUNTE A BASE DE CIMENTO REJUNTABRAS COR BRANCA, OU EQUIVALENTE
4b – PASTILHA 50x50mm TIPO ATLAS COR HORN COD. S09521/0, COM REJUNTE A BASE DE CIMENTO REJUNTABRAS COR BRANCA, OU EQUIVALENTE

5 – BLOCO DE VIDRO TIPO VIDROMATONE–VETRORREDO MOD. DI 19x19x8cm. TURCHESE

I – TETOS/COBERTURAS

I – CONCRETO APARENTE COM PINTURA A BASE DE SILICONE INCOLOR PARA CONCRETO

III – MASSA FINA COM PINTURA BRANCO NEVE

IV – FORRO EM GESSO ACARTONADO, PADRÃO GYPSUM OU EQUIVALENTE, COM ACABAMENTO EM PINTURA ACRILICA, COR BRANCO NEVE FOSCO, CORAL OU EQUIVALENTE

NOTAS:
- A NUMERAÇÃO DOS ACABAMENTOS NÃO SEGUE NECESSARIAMENTE A ORDEM SEQUENCIAL.
- DETALHES DAS ESPECIFICAÇÕES INCLUÍDOS NOS CADERNOS DE ENCARGOS
- A INDICAÇÃO DO FABRICANTE É REFERENCIAL PARA CARACTERISTICAS TÉCNICAS E ESTÉTICAS
- TODOS OS REVESTIMENTOS SÓ PODERÃO SER INSTALADOS APÓS A APROVAÇÃO PELA FISCALIZAÇÃO DE AMOSTRAS FISICAS EM DIMENSÕES ADEQUADAS
- TODAS AS MAÇANETAS DEVERAM SER DO TIPO ALAVANCA DE ACORDO COM A NRB–9050 – 2004
- A EXECUÇÃO DOS CORREMÃOS DAS ESCADAS FIXAS FICA CONDICIONADA A NORMA VIGENTE À ÉPOCA DE SUA EXECUÇÃO

NOTAS METRÔ–DF:

1. COTAS E NÍVEIS EM METRO, EXCETO ONDE INDICADO.
2. ESTE DOCUMENTO REVISA E SUBSTITUI O DOCUMENTO DE CÓDIGO DE.6/16.3M/E1.043_Rev 08.
3. O METRÔ–DF SERÁ RESPONSÁVEL SOMENTE PELAS ALTERAÇÕES REALIZADAS NESTE DOCUMENTO:
   – ALTERAÇÕES NO QUADRO "LEGENDA – REVESTIMENTOS".
4. ESTE DESENHO É SOMENTE ORIENTATIVO, FICANDO SOB A RESPONSABILIDADE DO FORNECEDOR DOS EQUIPAMENTOS A QUALIDADE E DURABILIDADE DOS MESMOS, DESDE QUE NÃO SEJA ALTERADO O ASPECTO FINAL AQUI APRESENTADO E SUAS CARACTERISTICAS FUNCIONAIS.

Nº	MODIFICAÇÕES	DATA	AUTOR	VISTO

METRÔ

Companhia do Metropolitano do Distrito Federal

Folha nº _____
Processo nº _____
Rubrica _____ Matr _____

REGIÃO	ÁGUAS CLARAS - BRASÍLIA-DF
ENDEREÇO	AVENIDA PARQUE ÁGUAS CLARAS
AUTOR	LUIZ EDUARDO SILVA CHRIST LIMA
	ALESSANDRO NOGUEIRA ALEIXO
VISTO	GIOVANNI QUIRINO DE FREITAS
R.T. IMPLANTAÇÃO / OBRA	-

AUTOR
CREA - 87037/D-DF ART — CAU - A20914-9 ART
VISTO
CREA - 116191/D-GO ART
R.T.
CAU / CREA ART — CAU / CREA ART

USO INTERNO

Esta verificação não esgota as ocorrências que venham a ser levantadas à qualquer tempo. Caso aprovado, representa uma aceitação básica da peça técnica e não isenta os autores do cumprimento das exigências contratuais especificadas.

NÃO APROVADO ☐ APROVADO ☐

Parecer nº _____ Data _____

Parecer nº _____ Data _____

Assinatura(s) e Carimbo(s)

USO EXTERNO

ENCAMINHAMENTO

DOCUMENTO DE ORIGEM

DESTINAÇÃO

☐ ARQUIVO
☐ PROCESSO Rub _____
☐ IMPLANTAÇÃO Matr _____

UNIDADE DE CONSTRUÇÃO / SISTEMA E SUBSISTEMA	ESTAÇÃO ARNIQUEIRAS - E16
REGIÃO / TRECHO	ÁGUAS CLARAS / LINHA 1
MODAL	METRÔ
LINHA	1
ETAPA	EXECUTIVO
ÁREA	6.200m²
ESCALA	INDICADA
FOLHA	01/04
DATA	21/10/2016
REVISÃO	0
ESPECIALIDADE / SUBESPECIALIDADE / COMPONENTE DO SISTEMA	ARQUITETURA
TIPO/ESPECIFICAÇÃO DO DOCUMENTO	PLANTA BAIXA - TÉRREO DEMOLIÇÃO
CODIFICAÇÃO	DE.5/16.3M/E1.008

COR	PENA	ESPESS.
1	1	0,15
2	1	0,20
3	1	0,30
4	1	0,40
5	1	0,50
6	1	0,60
7	1	0,10
8	1	0,10
9	1	0,10
10	1	0,10
11	1	0,10
12	1	0,15
13	1	0,35
14	1	0,40
15	1	0,50
16	1	0,10
17	1	0,10
18	1	0,10
19	1	0,10
20	1	0,10
21	1	0,20
22	1	0,20
23	1	0,20
...	...	...
254	254	0,20
255	255	0,20
256	256	0,20

ESTAÇÃO ARNIQUEIRAS - METRÔ-DF
TÉRREO – NÍVEL +15,775 m

ESCALA GRAFICA
0 2 5 10 m

N

LEGENDAS:
PAREDES A CONSTRUIR
PAREDES A DEMOLIR
EST. A CONSTRUIR
EST. A DEMOLIR
LAJE / PISO A CONSTRUIR
LAJE / PISO A DEMOLIR