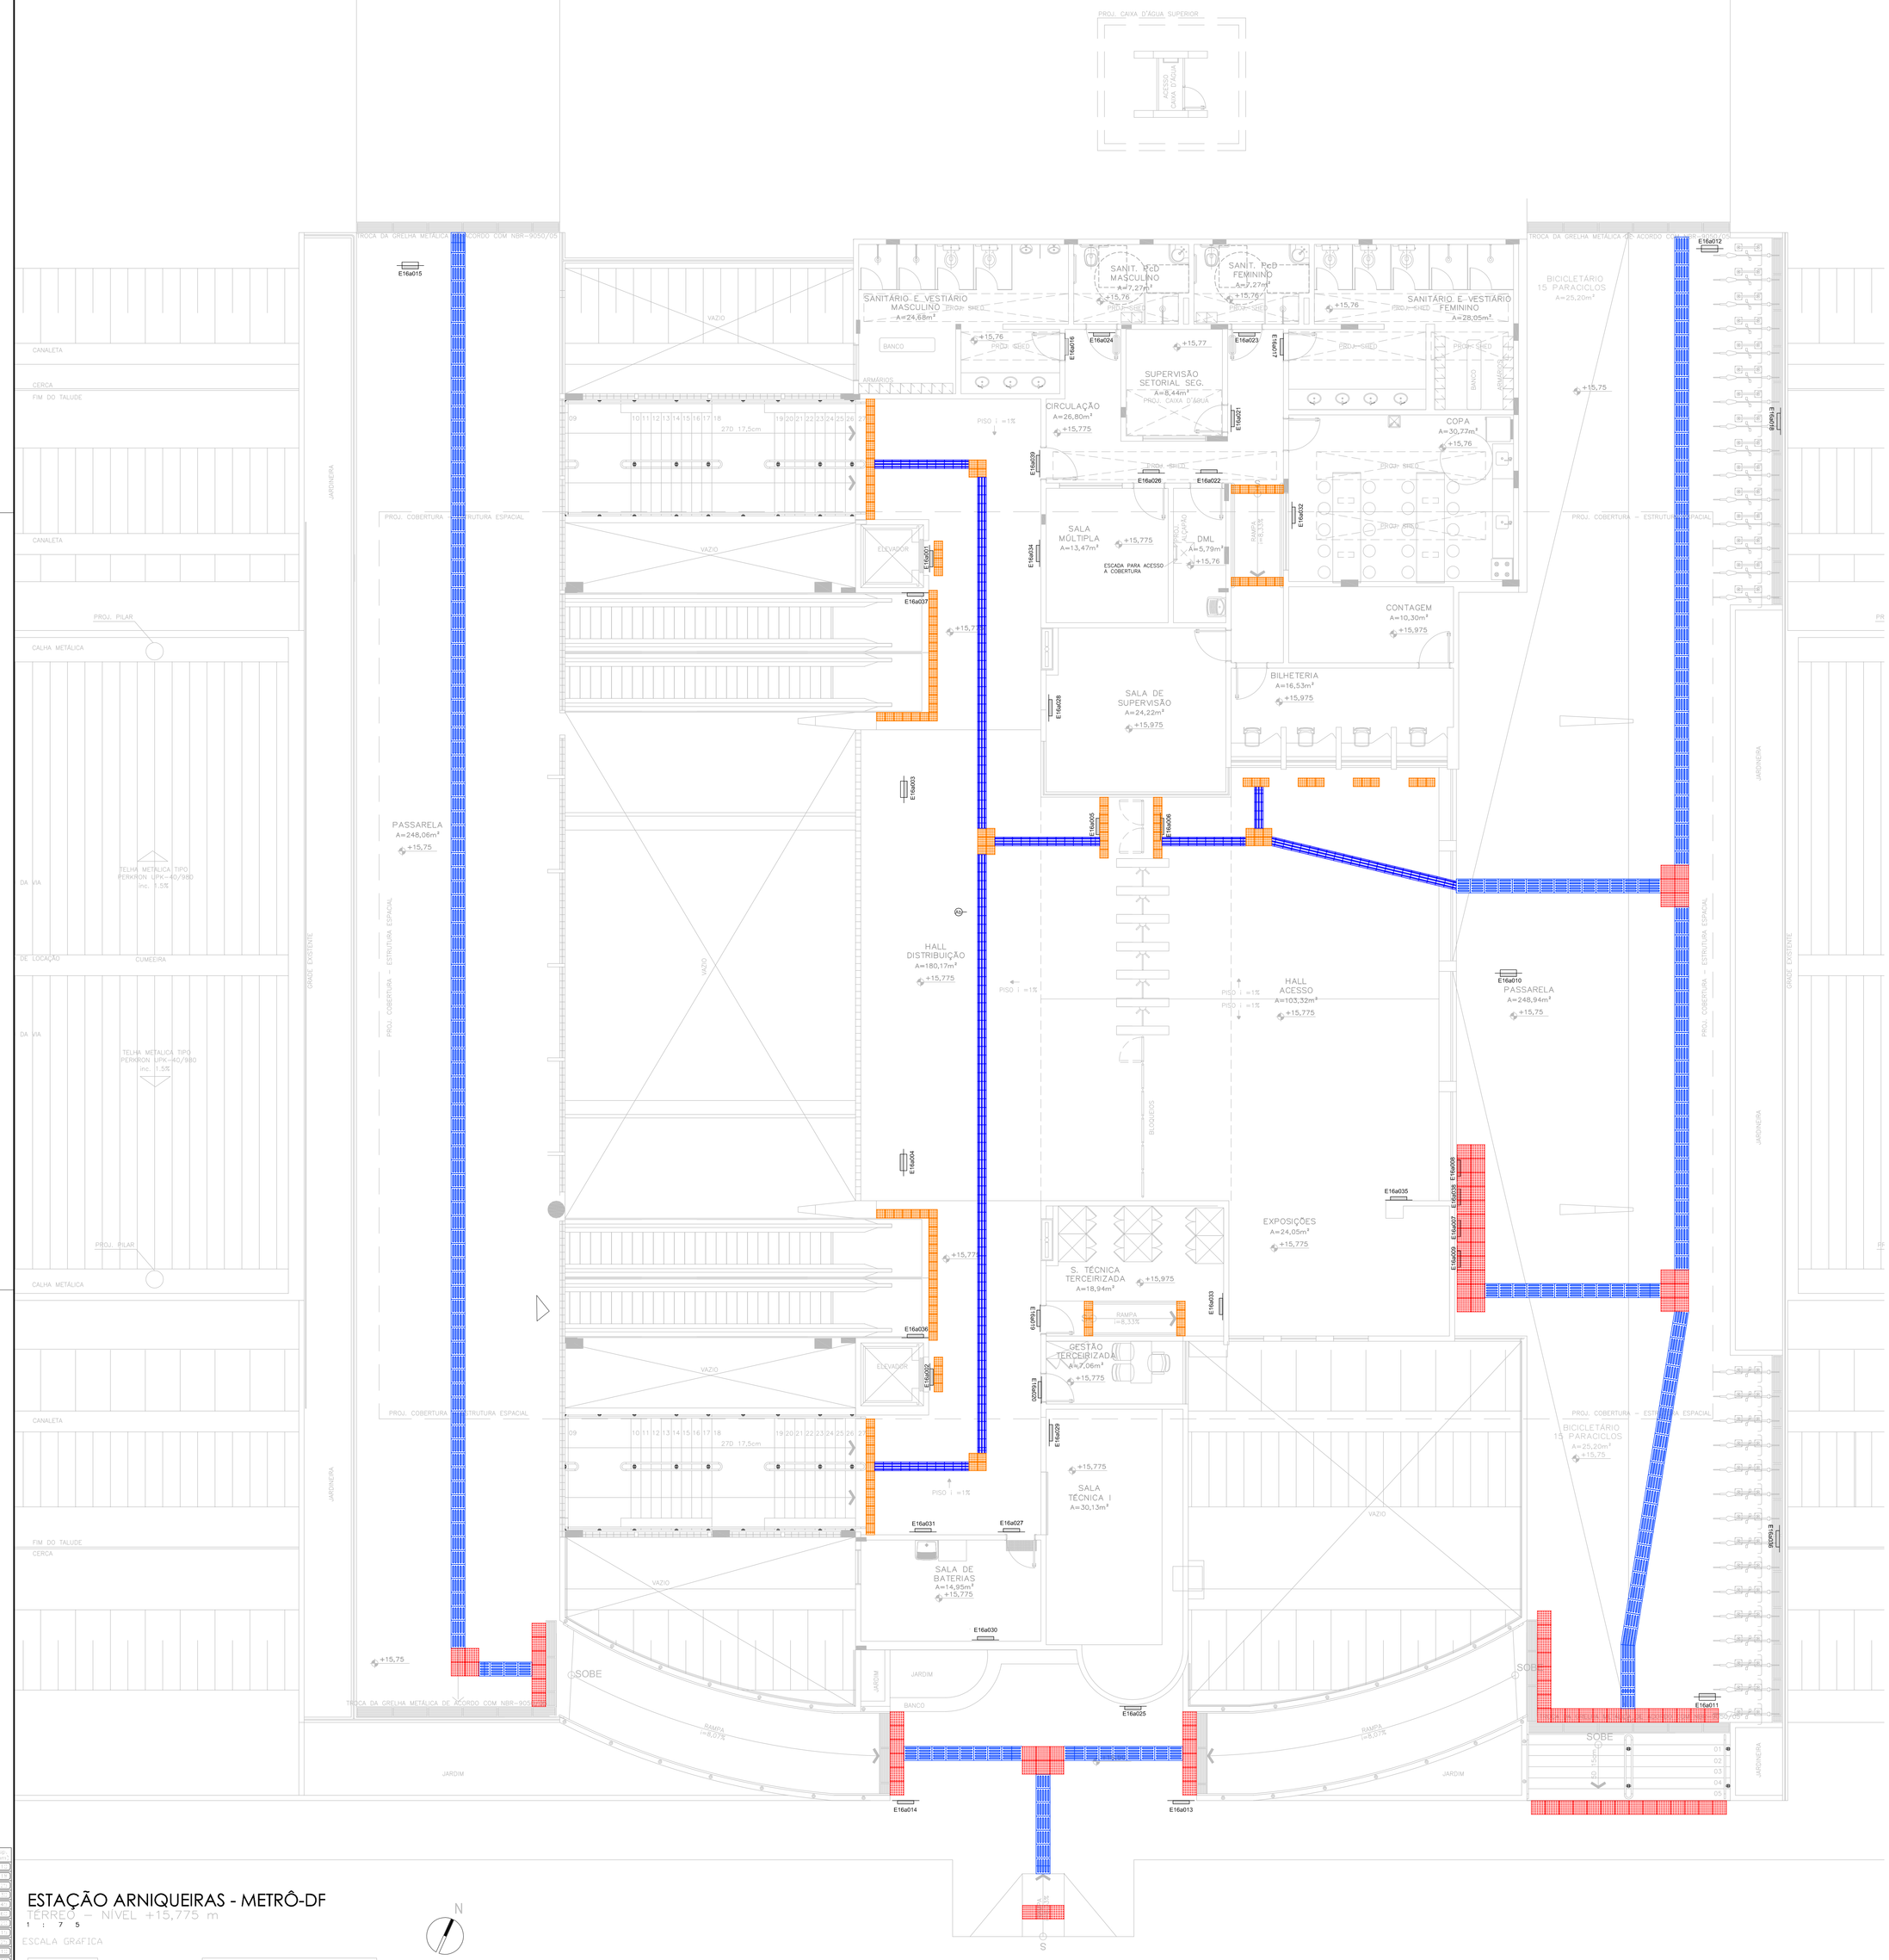


ESTAÇÃO ARNIQUEIRAS - METRÔ-DF

TÉRREO – NÍVEL +15,775 m

1 : 7 5


ESCALA GRÁFICA

0 2 5 10 m

N

S


LEGENDA PISOS TÁTEIS	
	PISO DE CONCRETO ÁREAS EXTERNAS MODELO DIRECIONAL PRÉ-MOLDADO DIMENSÃO 400X400X30, COR AZUL, FIXAÇÃO COM ARGAMASSA COLANTE SOBRE CONTRAPISO NIVELADO E SARRAFEADO.
	PISO DE CONCRETO ÁREAS EXTERNAS MODELO ALERTA PRÉ-MOLDADO DIMENSÃO 400X400X30, COR AZUL, FIXAÇÃO COM ARGAMASSA COLANTE SOBRE CONTRAPISO NIVELADO E SARRAFEADO.
	PLACA DE PORCELANATO ANTI-DERRAPANTE (250X250X14,7mm) COM ACABAMENTO DE RELEVO DIRECIONAL LINEAR CONFORME NBR 9050/15, COR AZUL, DE FABRICAÇÃO PORTOBELLO OU TECNICA E ESTETICAMENTE EQUIVALENTE, FIXAÇÃO COM ARGAMASSA COLANTE SOBRE CONTRAPISO NIVELADO E SARRAFEADO.
	PLACA DE PORCELANATO ANTI-DERRAPANTE (250X250X14,7mm) COM ACABAMENTO DE RELEVO TRONCO-CÔNICO CONFORME NBR 9050/15, COR AZUL, DE FABRICAÇÃO PORTOBELLO OU TECNICA E ESTETICAMENTE EQUIVALENTE, FIXAÇÃO COM ARGAMASSA COLANTE SOBRE CONTRAPISO NIVELADO E SARRAFEADO.
	PLACA DE PORCELANATO ANTI-DERRAPANTE (250X250X14,7mm) COM ACABAMENTO DE RELEVO TRONCO-CÔNICO CONFORME NBR 9050/15, COR AMARELO, DE FABRICAÇÃO PORTOBELLO OU TECNICA E ESTETICAMENTE EQUIVALENTE, FIXAÇÃO COM ARGAMASSA COLANTE SOBRE CONTRAPISO NIVELADO E SARRAFEADO.

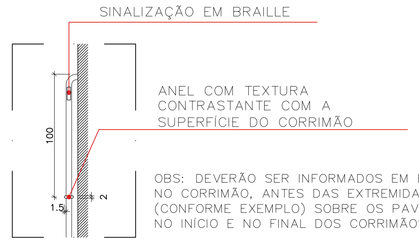

SINAL. TÁTIL EM CORRIMÃOS

VISTA SUPERIOR

1 : 2 5

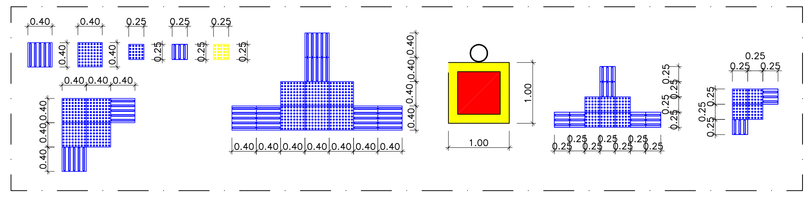

DIMENSÃO DAS PEÇAS TÍPICAS

PADRÕES

1 : 5

NOTAS:

TODA SINALIZAÇÃO TÁTIL E PODOTÁTIL DEVE ESTAR DE ACORDO COM OS PADRÕES DA NBR 9050-2015 "ACESSIBILIDADE A EDIFICAÇÕES, MOBILIÁRIO, ESPAÇO E EQUIPAMENTOS URBANOS", AS SINALIZAÇÕES TÁTEIS DEVEM SEGUIR TAMBÉM AS INDICAÇÕES DO CADERNO DE ESPECIFICAÇÕES (VIS) EM PORTAS E CORRIMÃOS;

TODA SINALIZAÇÃO REFERENTE A EXTINTORES, MANGUEIRAS DE INCÊNDIO E ROTAS DE FUGA ESTÃO REFERENCIADOS NO PROJETO ESPECÍFICO DE SINALIZAÇÃO DE INCÊNDIO (INC).

NOTAS METRÔ-DF:

1. ESTE DOCUMENTO REVISA E SUBSTITUI O DOCUMENTO DE CÓDIGO DE.6/16.3M/E2.007_Rev 0C.
2. O METRÔ-DF SERÁ RESPONSÁVEL SOMENTE PELAS ALTERAÇÕES REALIZADAS NESTE DOCUMENTO:
   - ADEQUAÇÕES À NORMA DE ACESSIBILIDADE (ABNT NBR–9050/2015)
   - ACRÉSCIMO DO PISO TÁTIL DIRECIONAL ATÉ AS ESCADAS FIXAS E ROLANTES E RAMPAS.
   - RETIRADA DO PISO TÁTIL DIRECIONAL NAS RAMPAS.
   - PADRONIZAÇÃO DAS CORES DOS PISOS TÁTEIS.
3. ESTE DESENHO É SOMENTE ORIENTATIVO, FICANDO SOB A RESPONSABILIDADE DO FORNECEDOR DOS EQUIPAMENTOS A QUALIDADE E DURABILIDADE DOS MESMOS, DESDE QUE NÃO SEJA ALTERADO O ASPECTO FINAL AQUI APRESENTADO E SUAS CARACTERÍSTICAS FUNCIONAIS.

QUADRO DE IDENTIFICAÇÃO DAS PLACAS


PLACA nº	FIXAÇÃO	DIAGRAMA FRENTE	DIAGRAMA VERSO	LEIAUTE FRENTE	LEIAUTE VERSO	QUANT.	OBSERVAÇÕES
E16a001 até E16a002	PA	D5.3	–	Elevador Exclusivo	–	02	PEÇA EMBUTIDA, APENAS PARA PEÇAS COM DESENHOS EM PICTOGRAMAS E TEXTOS
E16a003 até E16a004	PS	D6.10	D6.9			02	
E16a005 até E16a006	PA	SEM CÓDIGO	–		–	02	
E16a007	PA	SEM CÓDIGO	–	ESTAÇÃO NOME DA ESTAÇÃO	–	01	
E16a008	PA	SEM CÓDIGO	–	POR CONTA DE ESPAÇO VER CADERNO DE COMUNICAÇÃO VISUAL	–	01	
E16a009	PA	SEM CÓDIGO	SEM CÓDIGO		–	01	
E16a010	PS	D6.9	D6.10	BRAILLE	BRAILLE	01	FIXAÇÃO DA LATERAL DA PLACA NA PAREDE COM CABO DE AÇO CONFORME DETALHAMENTO PRÓPRIO
E16a011 até E16a012 até E16a015	TO	D3.3	–			05	CHEGAR JÁ EMBUTIDO, PEÇA COM DESENHO DA ESCADA ROLANTE EM QUATRO PEÇAS DE ACRÍLICO, SENDO UM O PLATÔ, DEVERÁ SER COMPLETAMENTE PREGUIÇOSA
E16a16	PA	SEM CÓDIGO	–		–	01	A INSTALAÇÃO DEVE SER FEITA NA ÁREA ADJACENTE À PORTA
E16a017	PA	SEM CÓDIGO	–		–	01	A INSTALAÇÃO DEVE SER FEITA NA ÁREA ADJACENTE À PORTA
E16a018 E16a036	PA	D5.1	–	Bicicletário	–	02	
E16a019	PA	D4.3	–	Bicicletário Descoberto	–	01	ACRÍLICA
E16a020	PA	D4.3	–	Bicicletário Descoberto	–	01	ACRÍLICA
E16a021	PA	D4.3	–	Bic.Mult.Descoberto	–	01	ACRÍLICA
E16a022	PA	D4.3	–	Bic.Cob.	–	01	ACRÍLICA
E16a023	PA	D4.3	–	Bicicletário Descoberto	–	01	ACRÍLICA
E16a024	PA	D4.3	–	Bicicletário Descoberto	–	01	ACRÍLICA
E16a025	PS	D6.9	D6.10	BRAILLE	BRAILLE	01	FIXAÇÃO DA LATERAL DA PLACA NA PAREDE COM CABO DE AÇO CONFORME DETALHAMENTO PRÓPRIO
E16a026	PA	D4.3	–	Bicicletário Descoberto	–	01	ACRÍLICA
E16a027 contagem até E16a028	PA	D8.1	–		–	02	PLACA COM FOTOLUMINESCÊNCIA
E16a029 contagem até E16a035	PA	D8.1	–		–	07	PLACA COM FOTOLUMINESCÊNCIA
E16a026 até E16a037	PA	D4.2	–	Entrada Bicicletário	–	02	
E16a038	PA	SEM	–	HORÁRIO DE FUNCIONAMENTO Plataforma: 05:00 às 00:00 Bilheteria: 05:30 às 23:30 Horário de Verão: 05:00 às 01:00	–	01	
E16a039	PA	D4.3	–	Bicicletário	–	01	ACRÍLICA

LEGENDA: Placa Metálica (M); Placa Acrílica (A); Totem (T); Placa de Piso (PS); Placa de Bancada (B); Fixada (F); Placa Fixada / Pedra (FA); Placa de Parede (PD); Placa Piso (PS); Totem (TO); Placa de Adesivo 3m (AD)

PLACAS: SUSPENSA: AUTO-SUSTENTÁVEL; VERSO: FRENTE; PAREDE/PORTA: FRENTE

CODIGO DA PLACA - EIEa(a)ea(a)a: ESTAÇÃO PLACA


NOTAS:
01 OS LAY-OUTS APRESENTADOS NA TABELA DEFINEM O CONTEÚDO / TEXTO BRAILLE DAS PLACAS. PARA EXECUÇÃO DAS PLACAS UTILIZAR O CADERNO DE DIAGRAMAS, CADERNO DE ESPECIFICAÇÕES, CADERNO DE SINALIZAÇÃO GENÉRICO, CADERNO DO SISTEMA TÁTIL DE SINALIZAÇÃO GENÉRICO E EXEMPLOS. (RT.6/0.02/E2.004v1)

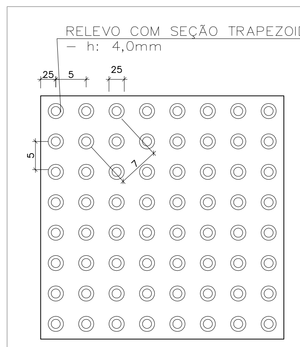

SINALIZAÇÃO TÁTIL DE ALERTA

MODULAÇÃO 40


1 : 5

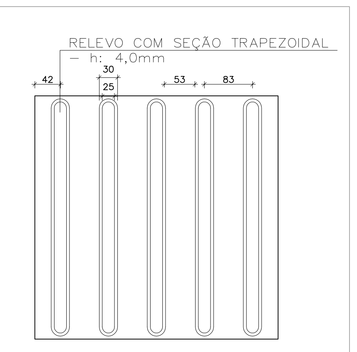

SINALIZAÇÃO TÁTIL DIRECIONAL

MODULAÇÃO 40


1 : 5

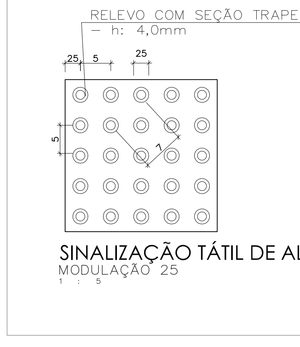

SINALIZAÇÃO TÁTIL DE ALERTA

MODULAÇÃO 25

1 : 5

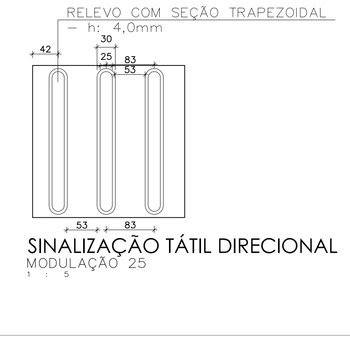

SINALIZAÇÃO TÁTIL DIRECIONAL

MODULAÇÃO 25

1 : 5

Nº	MODIFICAÇÕES	DATA	AUTOR	VISTO METRÔ
.	.	.	.	.
.	.	.	.	.

METRÔ DF – Companhia do Metropolitano do Distrito Federal

(logo da contratada)

(código da contratada)

Folha nº _____

Processo nº _____

Rubrica _____ Matr. _____

REGIÃO	ÁGUAS CLARAS - BRASÍLIA-DF
ENDEREÇO	AVENIDA PARQUE ÁGUAS CLARAS
AUTOR	LUIZ EDUARDO SILVA CHRIST LIMA
	ALESSANDRO NOGUEIRA ALEIXO
VISTO	GIOVANNI QUIRINO DE FREITAS
R.T. IMPLANTAÇÃO / OBRA	
AUTOR	CREA - 8703/TD-DF ART _____ CAU - A290414-9 ART _____
VISTO	CREA - 116191/D-GO ART _____
R.T.	CAU / CREA ART _____ CAU / CREA ART _____

USO INTERNO

Esta verificação não esgota as ocorrências que venham a ser levantadas à qualquer tempo. Caso aprovado, representa uma aceitação básica da peça técnica e não isenta os autores do cumprimento das exigências contratuais especificadas.

NÃO APROVADO ☐ APROVADO ☐

Parecer nº _____ Parecer nº _____

Data _____ Data _____

Assinatura(s) e Carimbo(s)

USO EXTERNO

ENCAMINHAMENTO

DOCUMENTO DE ORIGEM

DESTINAÇÃO

☐ ARQUIVO

☐ PROCESSO Rub. _____

☐ IMPLANTAÇÃO Matr. _____

MODAL	METRÔ
LINHA	1
ETAPA	EXECUTIVO
ÁREA	N.A.
ESCALA	INDICADA
FOLHA	01/04
DATA	27/09/2016
REVISÃO	0A

UNIDADE DE CONSTRUÇÃO / SISTEMA E SUBSISTEMA

ESTAÇÃO ARNIQUEIRAS - E16

REGIÃO / TRECHO

ÁGUAS CLARAS / LINHA 1

ESPECIALIDADE / SUBESPECIALIDADE / COMPONENTE DO SISTEMA

COMUNICAÇÃO E SINALIZAÇÃO VISUAL

TIPO/ESPECIFICAÇÃO DO DOCUMENTO

COMUNICAÇÃO VISUAL E SIN. ACESSÍVEL
PLANTA BAIXA TÉRREO E DETALHES
-
-

CODIFICAÇÃO

DE.5/16.3M/E2.001