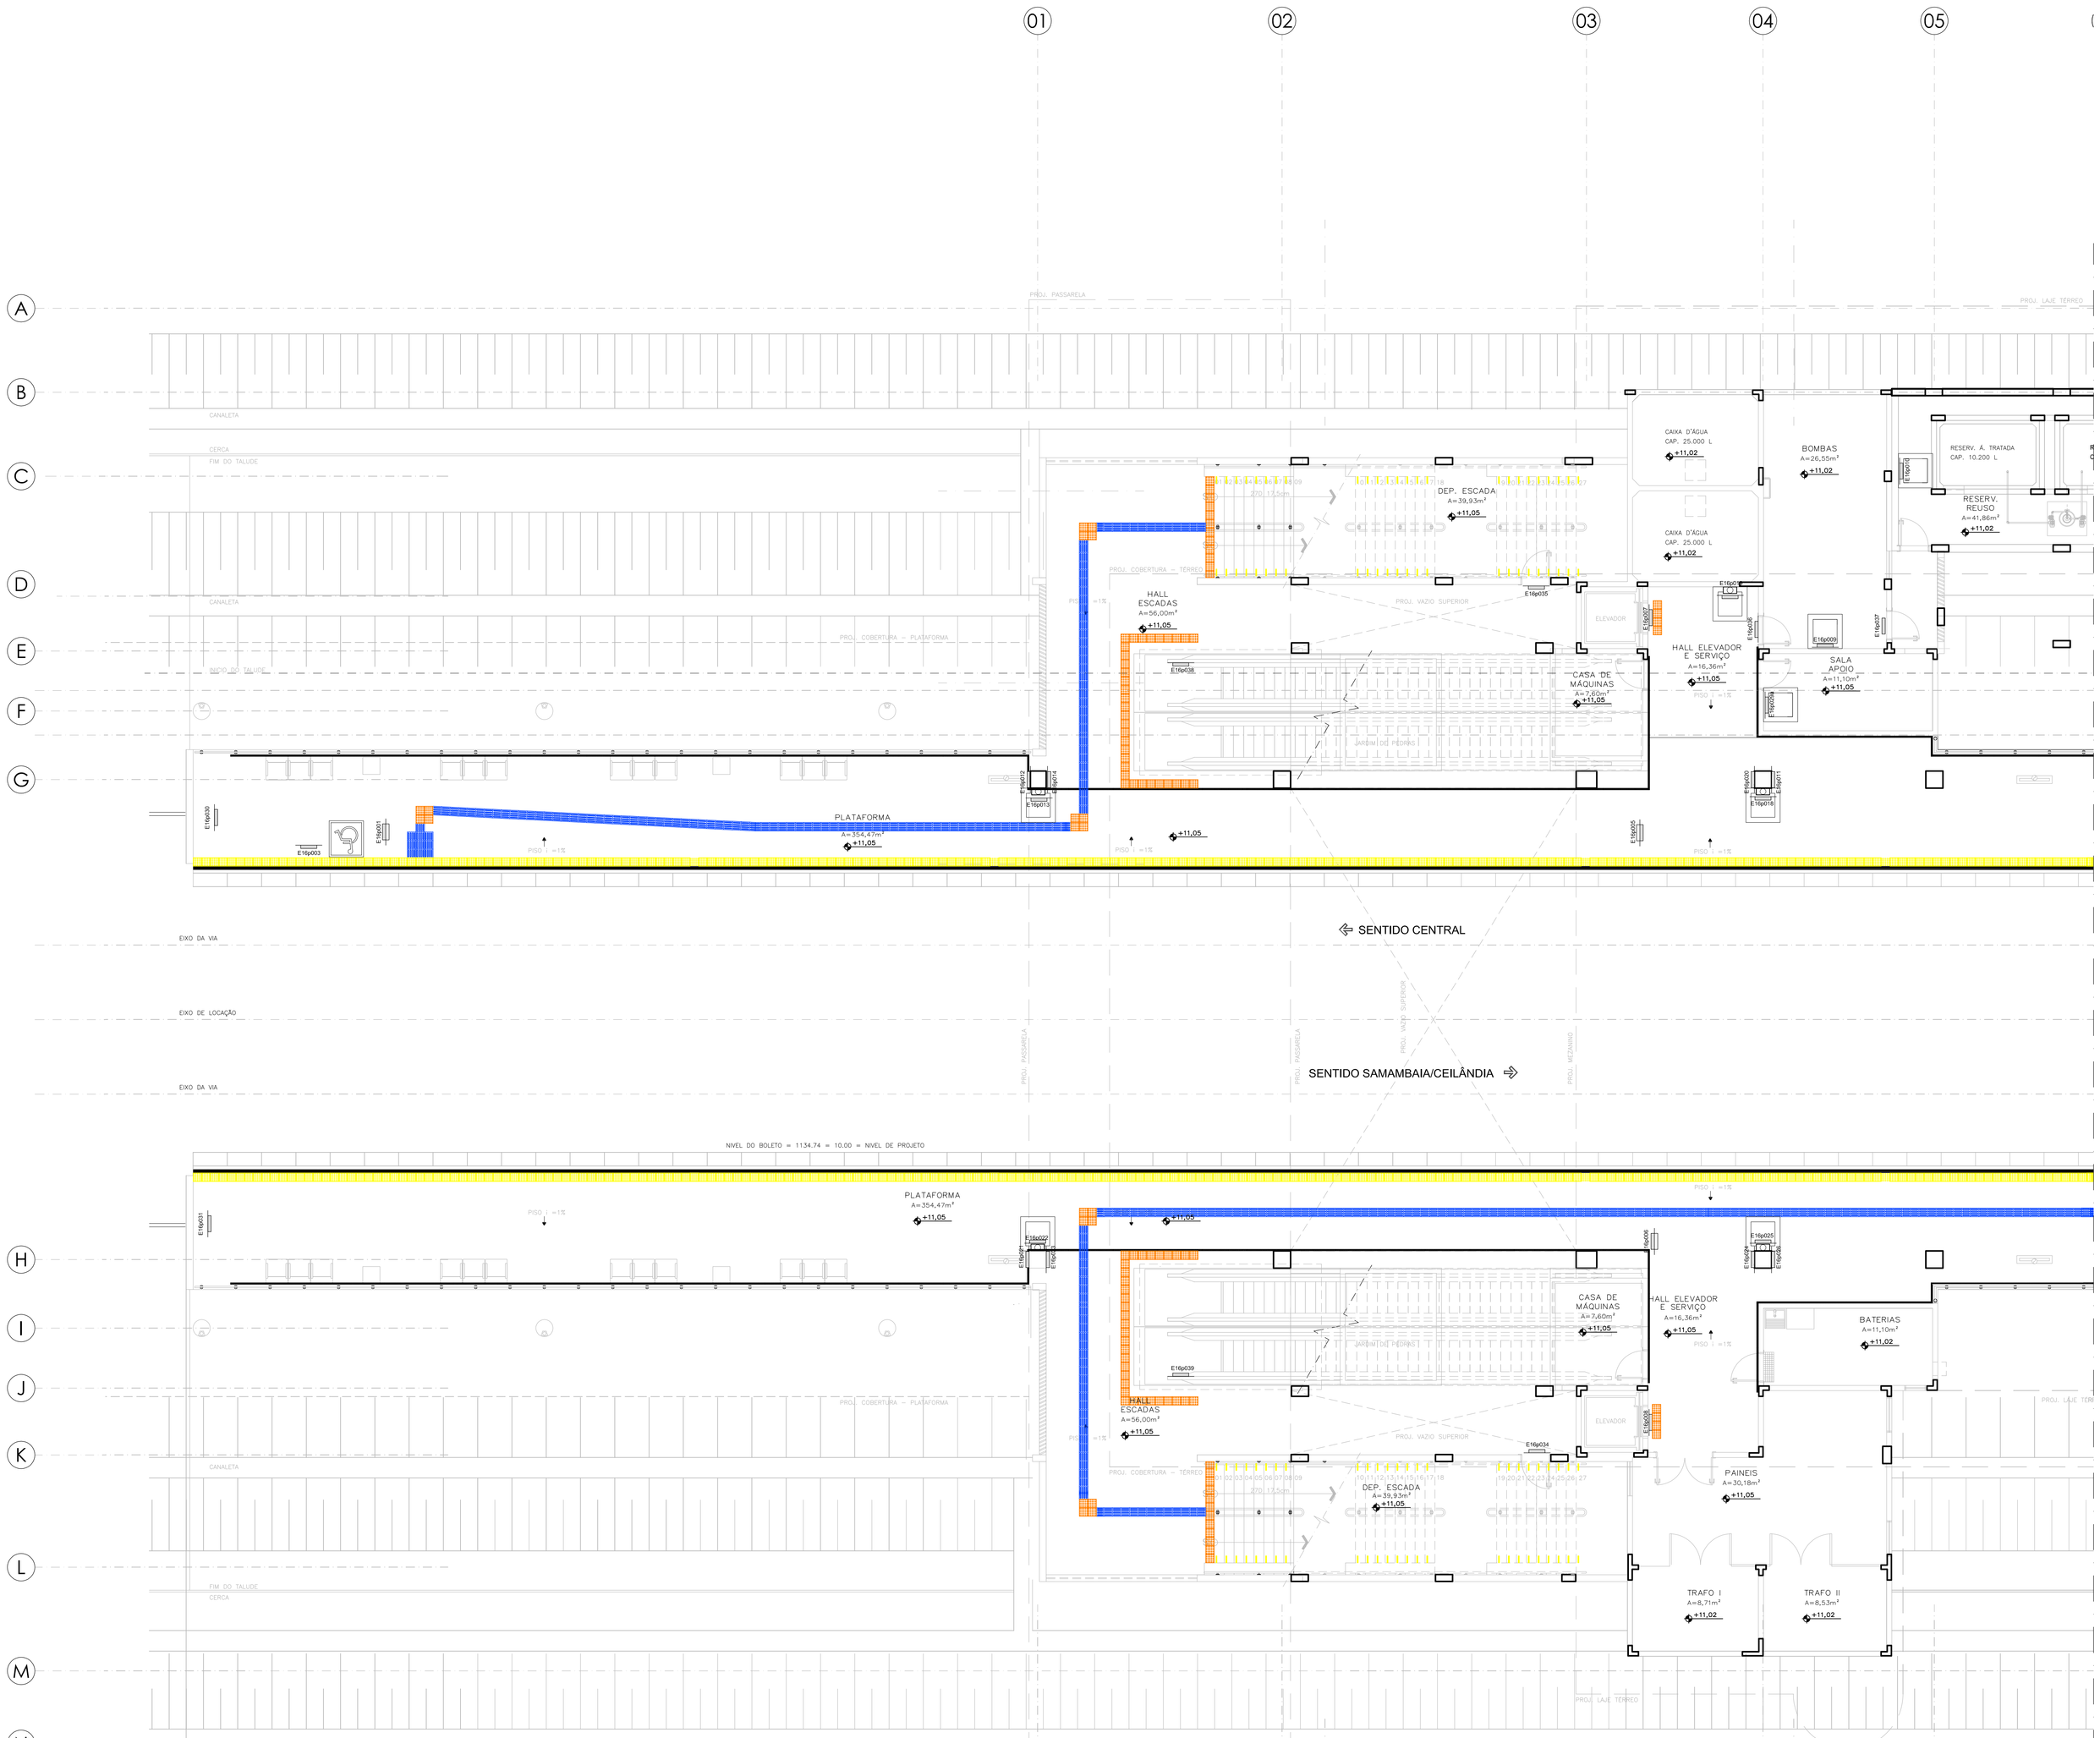


QUADRO DE IDENTIFICAÇÃO DAS PLACAS

PLACA nº	FIXAÇÃO	DIAGRAMA FRENTE	DIAGRAMA VERSO	LEIAUTE FRENTE	LEIAUTE VERSO	QUANT.	OBSERVAÇÕES
E16p001 até E16p002	PS	SEM CÓDIGO	SEM CÓDIGO			02	
E16p003 até E16p004	PI	SEM CÓDIGO	–		–	02	PISO DIRECIONAL (AZUL)
E16p005 até E16p006	PA	SEM CÓDIGO	SEM CÓDIGO			02	FIXAÇÃO DA LATERAL DA PLACA NA PAREDE COM CABO DE AÇO CONFORME DETALHAMENTO FÍSICO
E16p007 até E16p008	PA	D5.3	–	Elevador Exclusivo	–	02	PEÇA A SER INSTALADA EXTERNA AFIXADA ADERÊNCIA DAS PLACAS (PVC ADESIVADO E TEXTOS)
E16p009 até E16p010	PA	D8.1	–	Saída	–	2	PLACA COM FOTOLUMINESCÊNCIA.
E16p011 até E16p029 E16p029a	PA	D8.1	–	Saída	–	20	PLACA COM FOTOLUMINESCÊNCIA.
E16p030 até E16p033	PA	xxx	–		–	04	
E16p034 até E16p035	PA	D4.1	–	Bloqueio Elevador	–	02	METÁLICA
E16p036	PA	D4.1	–	Bloqueio Pavimentações Elevador	–	01	METÁLICA
E16p037	PA	D4.1	–	Desenvolvimento de Placas	–	01	METÁLICA
E16p038 até E16p039	PA	D4.2	–	Direção acessibilidade	–	02	


LEGENDA: Placa Metálica (M)
Placa Acrílica (A) Totem (T)
Placa de Piso (PI) (PS)
Placa de Borracha (B) Frade (F)
Placa Parede / Porta (PA)
Placa: Suspensa (PS)
Placa: Piso (PI)
Totem (TO)

PLACAS: SUSPENSA/AUTO-SUSTENTÁVEL — VERSO / FRENTE

PAREDE/PORTA — FRENTE

CÓDIGO DA PLACA – EN°N°aN°N°N° — ESTAÇÃO | PLACA

NOTAS:
1 – OS LAY-OUTS APRESENTADOS NA TABELA DEFINEM O CONTEUDO (TEXTO/IMAGEM) DAS PLACAS PARA EXECUÇÃO DAS PLACAS UTILIZAR O CADERNO DE DIAGRAMAS, CADERNO DE DETALHAMENTO GRAFICO DE SINALIZAÇÃO GENÉRICO, CADERNO DO SISTEMA FISICO DE SINALIZAÇÃO GENÉRICO E EXEMPLOS. (RT.6/00.02/EXADV)

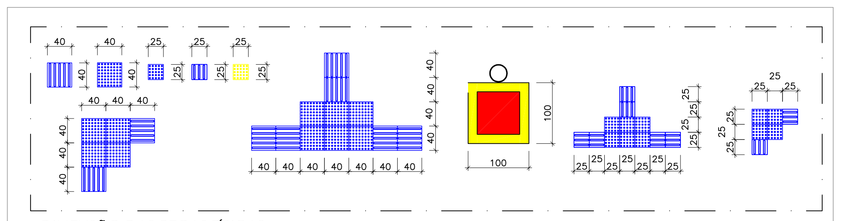


DIMENSÃO DAS PEÇAS TÍPICAS
PADRÕES
1 : 5

NOTAS METRÔ-DF:

1. ESTE DOCUMENTO REVISA E SUBSTITUI O DOCUMENTO DE CÓDIGO DE.6/16.3M/E2.008_Rev 0C.
2. O METRÔ-DF SERÁ RESPONSÁVEL SOMENTE PELAS ALTERAÇÕES REALIZADAS NESTE DOCUMENTO:
   – ADEQUAÇÕES À NORMA DE ACESSIBILIDADE (ABNT NBR–9050/2015)
   – ACRÉSCIMO DO PISO TÁTIL DIRECIONAL ATÉ AS ESCADAS FIXAS E ROLANTES E RAMPAS.
   – RETIRADA DO PISO TÁTIL DIRECIONAL NAS RAMPAS.
   – PADRONIZAÇÃO DAS CORES DOS PISOS TÁTEIS.
3. ESTE DESENHO É SOMENTE ORIENTATIVO, FICANDO SOB A RESPONSABILIDADE DO FORNECEDOR DOS EQUIPAMENTOS A QUALIDADE E DURABILIDADE DOS MESMOS, DESDE QUE NÃO SEJA ALTERADO O ASPECTO FINAL AQUI APRESENTADO E SUAS CARACTERÍSTICAS FUNCIONAIS.

LEGENDA PISOS TÁTEIS

	PISO DE CONCRETO ÁREAS EXTERNAS MODELO DIRECIONAL PRÉ-MOLDADO DIMENSÃO 400X400X30, COR AZUL, FIXAÇÃO COM ARGAMASSA COLANTE SOBRE CONTRAPISO NIVELADO E SARRAFEADO.
	PISO DE CONCRETO ÁREAS EXTERNAS MODELO ALERTA PRÉ-MOLDADO DIMENSÃO 400X400X30, COR AZUL, FIXAÇÃO COM ARGAMASSA COLANTE SOBRE CONTRAPISO NIVELADO E SARRAFEADO.
	PLACA DE PORCELANATO ANTI-DERRAPANTE (250X250X14,7mm) COM ACABAMENTO DE RELEVO DIRECIONAL LINEAR CONFORME NBR 9050/15. COR AZUL, DE FABRICAÇÃO PORTOBELLO OU TÉCNICA E ESTETICAMENTE EQUIVALENTE, FIXAÇÃO COM ARGAMASSA COLANTE SOBRE CONTRAPISO NIVELADO E SARRAFEADO.
	PLACA DE PORCELANATO ANTI-DERRAPANTE (250X250X14,7mm) COM ACABAMENTO DE RELEVO TRONCO-CÔNICO CONFORME NBR 9050/15. COR AZUL, DE FABRICAÇÃO PORTOBELLO OU TÉCNICA E ESTETICAMENTE EQUIVALENTE, FIXAÇÃO COM ARGAMASSA COLANTE SOBRE CONTRAPISO NIVELADO E SARRAFEADO.
	PLACA DE PORCELANATO ANTI-DERRAPANTE (250X250X14,7mm) COM ACABAMENTO DE RELEVO TRONCO-CÔNICO CONFORME NBR 9050/15. COR AMARELO, DE FABRICAÇÃO PORTOBELLO OU TÉCNICA E ESTETICAMENTE EQUIVALENTE, FIXAÇÃO COM ARGAMASSA COLANTE SOBRE CONTRAPISO NIVELADO E SARRAFEADO.

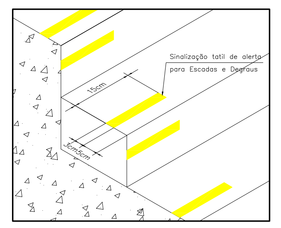

Nº	MODIFICAÇÕES	DATA	AUTOR	VISTO
.	.		.	.
.	.		.	.

METRÔ DF — Companhia do Metropolitano do Distrito Federal

(logo da contratada) (código da contratada)

Folha nº _____
Processo nº _____
Rubrica _____ Matr. _____

REGIÃO: ÁGUAS CLARAS - BRASÍLIA-DF
ENDEREÇO: AVENIDA PARQUE ÁGUAS CLARAS
AUTOR: LUIZ EDUARDO SILVA CHRIST LIMA
ALESSANDRO NOGUEIRA ALEIXO
VISTO: GIOVANNI QUIRINO DE FREITAS
R.T. IMPLANTAÇÃO / OBRA

AUTOR — CREA - 87037/D-DF ART — CAU - A290414-9 ART
VISTO — CREA - 116191/D-GO ART
R.T. — CAU / CREA ART — CAU / CREA ART

USO INTERNO

Esta verificação não esgota as ocorrências que venham a ser levantadas à qualquer tempo. Caso aprovado, representa uma aceitação básica da peça técnica e não isenta os autores do cumprimento das exigências contratuais especificadas.

NÃO APROVADO ☐ APROVADO ☐

Parecer nº _____ Data _____

Assinatura(s) e Carimbo(s)

USO EXTERNO

Parecer nº _____ Data _____

ENCAMINHAMENTO

DOCUMENTO DE ORIGEM

DESTINAÇÃO
☐ ARQUIVO
☐ PROCESSO Rub. _____
☐ IMPLANTAÇÃO Matr. _____

ESTAÇÃO ARNIQUEIRAS - METRÔ-DF
PLATAFORMA – NÍVEL +11,05 m
1 : 75


ESCALA GRÁFICA
0 2 5 10 m

N

NOTAS:


TODA SINALIZAÇÃO TÁTIL E PODOTÁTIL DEVE ESTAR DE ACORDO COM OS PADRÕES DA NBR 9050:2015 "ACESSIBILIDADE A EDIFICAÇÕES, MOBILIÁRIO, ESPAÇO E EQUIPAMENTOS URBANOS", AS SINALIZAÇÕES TÁTEIS DEVEM SEGUIR TAMBÉM AS INDICAÇÕES DO CADERNO DE ESPECIFICAÇÕES (VIS) EM PORTAS E CORRIMÃOS;

TODA SINALIZAÇÃO REFERENTE A EXTINTORES, MANGUEIRAS DE INCÊNDIO E ROTAS DE FUGA ESTÃO REFERENCIADOS NO PROJETO ESPECÍFICO DE SINALIZAÇÃO DE INCÊNDIO (INC).

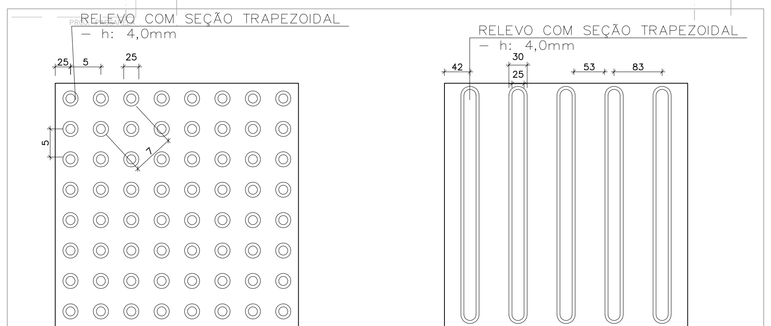

SINALIZAÇÃO TÁTIL DE ALERTA
MODULAÇÃO 40
1 : 5

SINALIZAÇÃO TÁTIL DIRECIONAL
MODULAÇÃO 40
1 : 5

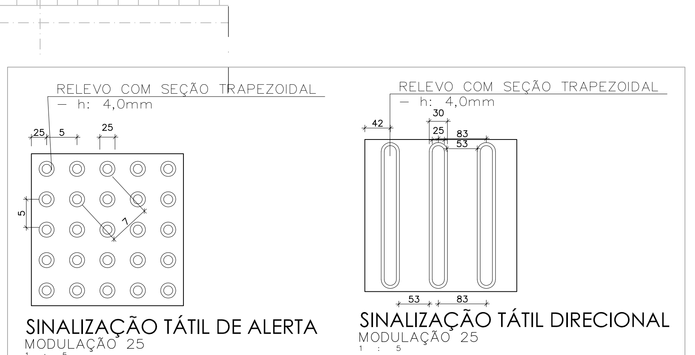

SINALIZAÇÃO TÁTIL DE ALERTA
MODULAÇÃO 25
1 : 5

SINALIZAÇÃO TÁTIL DIRECIONAL
MODULAÇÃO 25
1 : 5

MODAL	METRÔ
LINHA	1
ETAPA	EXECUTIVO
ÁREA	N.A.
ESCALA	INDICADA
FOLHA	01/04
DATA	27/09/2016
REVISÃO	0A

UNIDADE DE CONSTRUÇÃO / SISTEMA E SUBSISTEMA: ESTAÇÃO ARNIQUEIRAS - E16
REGIÃO / TRECHO: ÁGUAS CLARAS / LINHA 1
ESPECIALIDADE / SUBESPECIALIDADE / COMPONENTE DO SISTEMA: COMUNICAÇÃO E SINALIZAÇÃO VISUAL
TIPO/ESPECIFICAÇÃO DO DOCUMENTO: COMUNICAÇÃO VISUAL E SIN. ACESSÍVEL
PLATAFORMA - PLANTA SEÇÃO A
.
.
CODIFICAÇÃO: DE.5/16.3M/E2.002