



CORTE AA

ESCALA 1/125

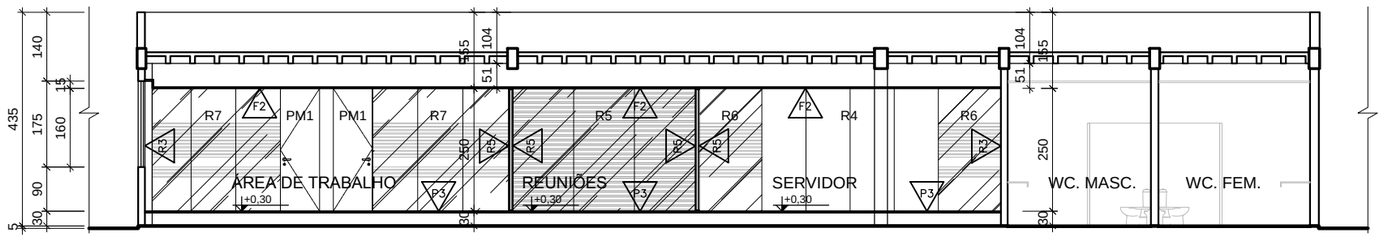


CORTE BB

ESCALA 1/125

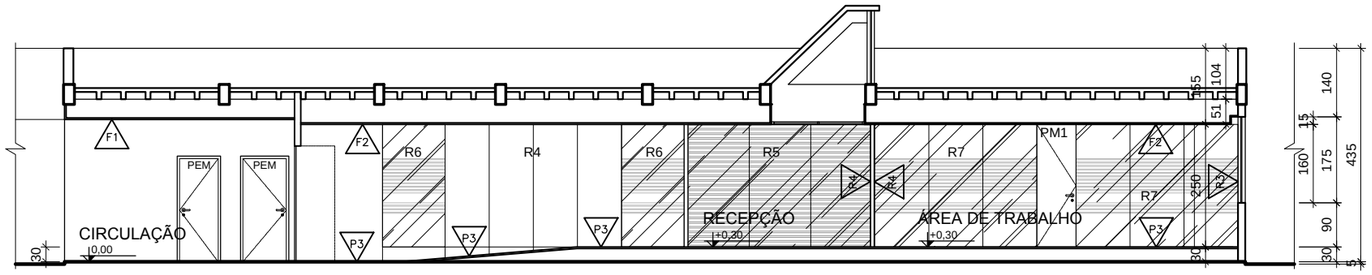

CORTE CC

ESCALA 1/125

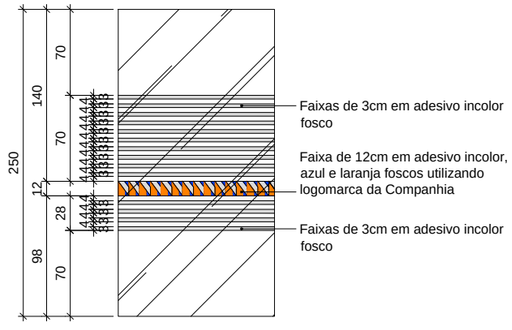

DETALHE DOS ADESIVOS DAS DIVISÓRIAS

ESCALA 1/50

TABELA DE ACABAMENTOS

CÓD.	DESCRIÇÃO DOS PISOS
P1	Manter piso existente
P2	Piso em porcelanato retificado com acabamento natural - 45x45cm
P3	Piso elevado 30cm revestido com carpete em placa de alto tráfego - azul marinho a escolher
CÓD.	DESCRIÇÃO DOS FORROS
F	Ambiente com mais de um forro
F1	Manter forro ou laje existente
F2	Forro de gesso acartonado com acabamento em pintura pva - cor branco neve acetinado
F3	Painel em acrílico leitoso
CÓD.	DESCRIÇÃO DOS REVESTIMENTOS
R	Ambiente com mais de um revestimento
R1	Manter revestimentos existentes
R2	Revestimento com azulejos brancos tipo "incepa" - 15x15 cm
R3	Pintura acrílica - cor cinza garça acetinado - CORAL - ou equivalente
R4	Divisórias duplas de saque frontal, sem paginação, de Madefibra BP, e=77mm, l=900mm, h=2500mm, cor Noce Macchiato com perfis de alumínio anodizado fosco, tipo A01 AMBIANCH ou equivalente
R5	Divisórias de saque frontal, sem paginação, de vidro duplo e persiana, e=77mm, l= até 1250mm, h=2500mm, com perfis de alumínio anodizado fosco, tipo A03 AMBIANCH ou equivalente
R6	Divisórias de saque frontal, sem paginação, de vidro duplo, e=77mm, l= até 1250mm, h=2500mm, c/ perfis de alumínio anodizado fosco, tipo A02 AMBIANCH ou equivalente c/ adesivo incolor fosco em atendimento à NBR 9050-2015
R7	Divisórias de vidro único, sem paginação, e=77mm, l= até 1250mm, h=2500mm, com perfis de alumínio anodizado fosco, tipo A02 AMBIANCH ou equivalente com adesivo incolor fosco em atendimento à NBR 9050-2015

LEGENDA DE SÍMBOLOS

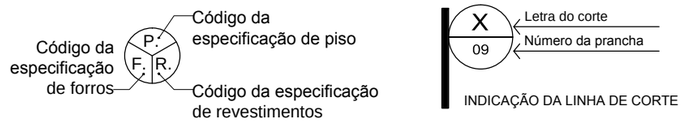


TABELA DE ESQUADRIAS

CÓD.	DESCRIÇÃO DAS PORTAS
PEM	Portas existentes mantidas
PM1	Porta Cega de Giro em painéis de Madefibra BP, cor Noce Macchiato, e= 37mm, l=800mm, h=2500mm, tipo F01 AMBIANCH ou equivalente**
PM2	Porta de Giro em Madeira compensada semi-oca, cor branco neve, e=35mm, l=90mm, h=2100mm*
PM3	Portinhola de Giro para acesso às condensadoras em Madeira compensada semi-oca, cor branco neve, e=35mm, l=600mm, h=600mm*
PV1	Porta Cega de Giro com Requadro de Alumínio, Vidro Duplo laminado de 6mm e persiana, e= 37mm, l=1000mm, h=2100mm, tipo F10 AMBIANCH ou equivalente**
PA1	Porta de alumínio e vidro, 2 fls fixas, 2 fls de giro - l=2330mm, h=2360mm - Seguir padrão existente*
CÓD.	DESCRIÇÃO DAS ESQUADRIAS
EEM	Esquadrias existentes mantidas
EA1	Esquadria de alumínio e vidro, 2 fls fixas, 2 fls maxim-ar - l=1600mm, h=1750mm - Seguir padrão existente*
EAV	Esquadria veneziana vazada de alumínio - *Manter medidas do vão existente

*OBS: VER DETALHAMENTO DAS NOVAS PORTAS E ESQUADRIAS NAS PRANCHAS 9, 10, 11 E 12

**OBS 2: PORTAS DEVERTÃO SER FORNECIDAS JUNTO DAS DIVISÓRIAS

UNIDADE DE CONSTRUCAO
BLOCO B

LOCAL
CENTRO ADMINISTRATIVO E OPERACIONAL

ESPECIALIDADE/SUBESPECIALIDADE
ARQUITETURA

AUTOR(ES)
ALESSANDRO NOGUEIRA ALEIXO - CAU A29014-9
JÉSSICA MOREIRA MANES SCALÉA - CAU A78565-2

OBSERVAÇÕES

TIPO/ESPECIFICACAO DO DOCUMENTO
CORTES
REFORMA BLOCO B

CODIFICACAO
DE.5/67.9A/E1.005

FOLHA GERAL

FOLHA POR ESTAÇÃO
05/17

DATA
AGO/2016

ESCALA
INDICADA

ETAPA DE PROJ.
EXECUTIVO

REVISAO
3

METRÔ DF