
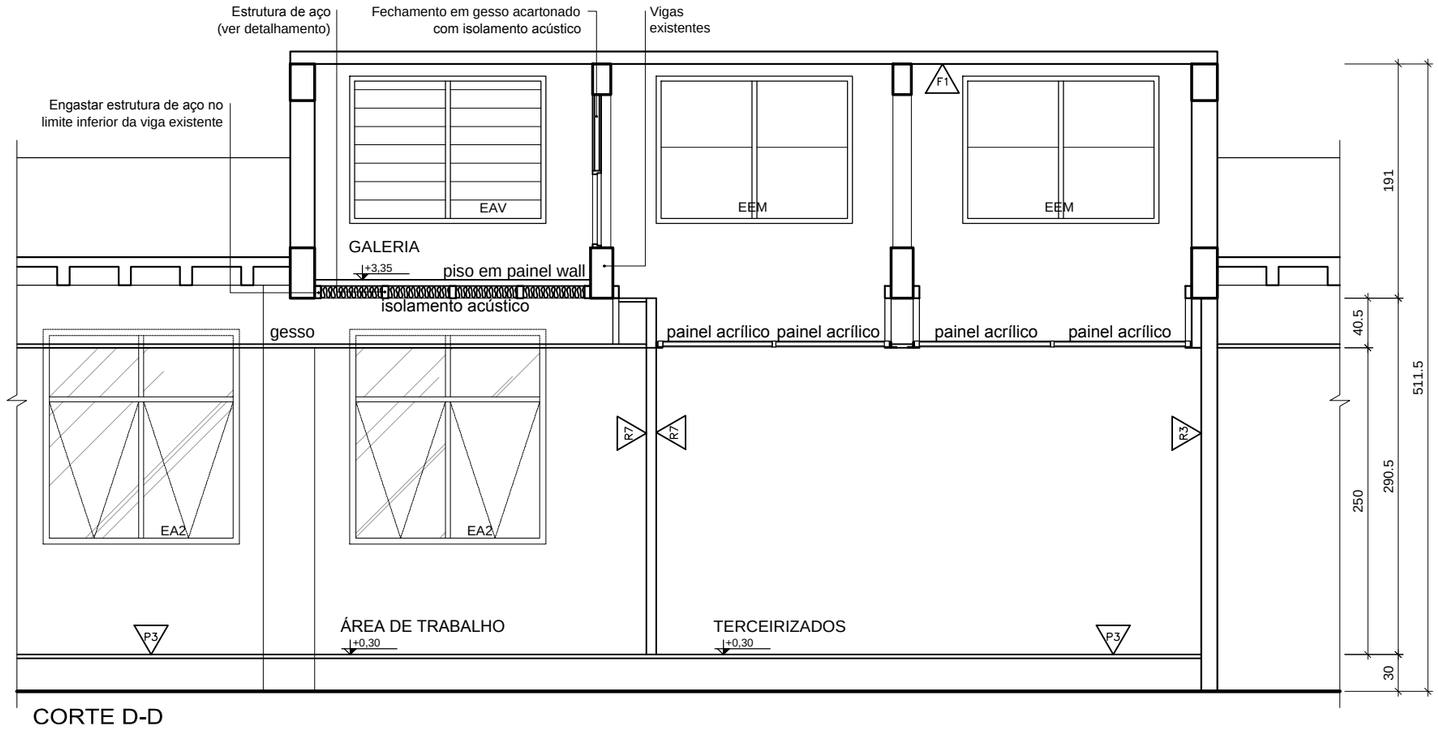



CORTE D-D
ESCALA 1/50

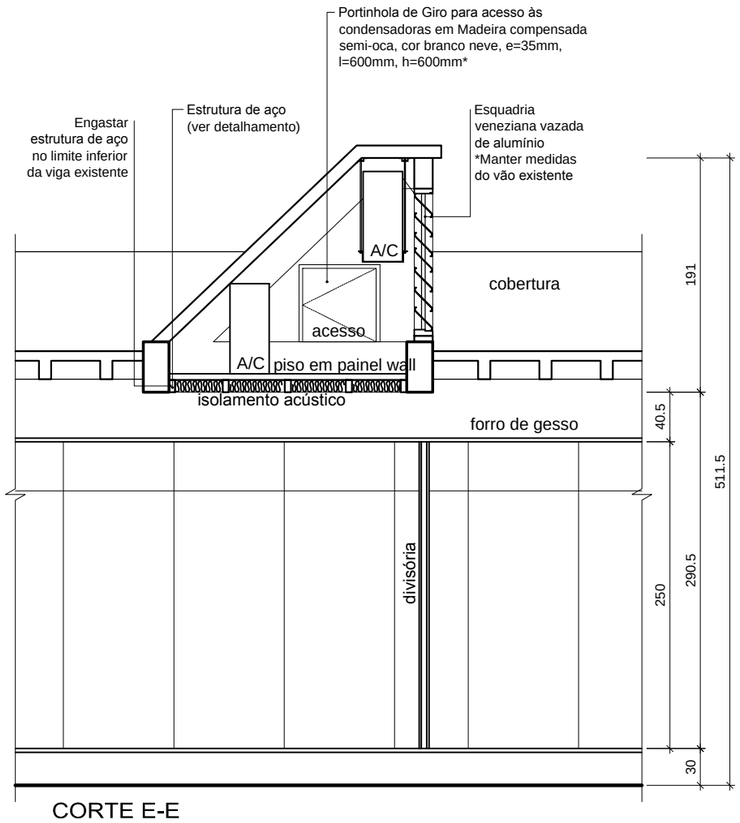


CORTE E-E
ESCALA 1/50

| | | | | | |
|---|---|---|---|---|---|
| UNIDADE DE CONSTRUCAO<br>BLOCO B | AUTOR(ES)<br>ALESSANDRO NOGUEIRA ALEIXO - CAU A29014-9 | TIPO/ESPECIFICACAO DO DOCUMENTO<br>GALERIA TÉCNICA - CORTES<br>REFORMA BLOCO B | FOLHA GERAL | FOLHA POR ESTAÇÃO<br>07/17 | DATA<br>AGO/2016 |
| LOCAL<br>CENTRO ADMINISTRATIVO E OPERACIONAL | OBSERVAÇÕES | | | | ESCALA<br>INDICADA |
| ESPECIALIDADE/SUBESPECIALIDADE<br>GALERIA TÉCNICA | | CODIFICACAO<br>DE.5/67.9A/E1.007 | | ETAPA DE PROJ.<br>EXECUTIVO | REVISAO<br>0A |

METRÔ DF