

EAV

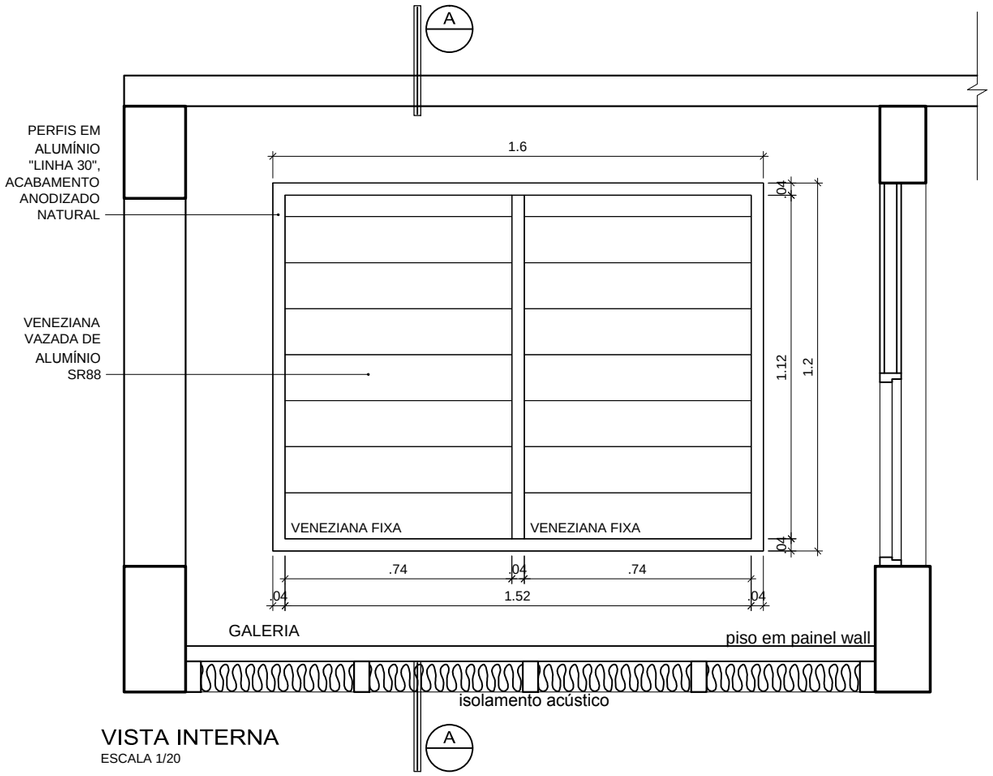

VISTA INTERNA
ESCALA 1/20

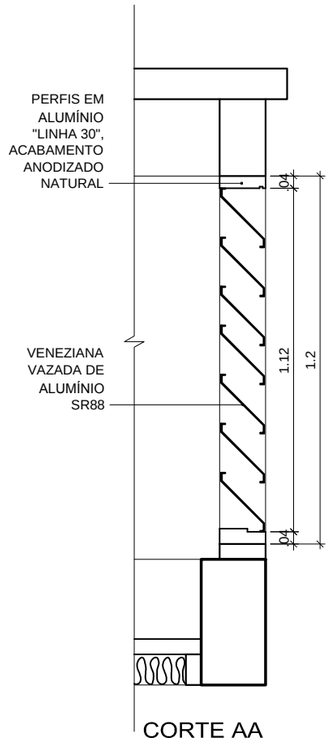

CORTE AA
ESCALA 1/20


NOTAS:


1- DESCRIÇÃO: Esquadria veneziana vazada de alumínio - *Manter medidas do vão existente

2- PERFIS: Fixos em alumínio "linha 30", acabamento anodizado natural


3 - CONFERIR MEDIDAS NO LOCAL

PM 3

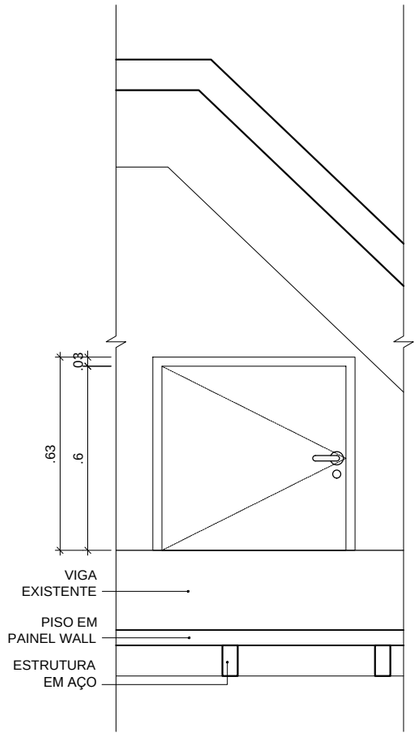

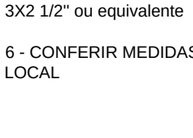

BATENTAÇO

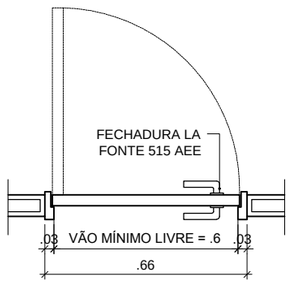

NOTAS:

1- DESCRIÇÃO: Portinhola de Giro para acesso às condensadoras em Madeira compensada semi-oca, cor branco neve, e=35mm, l=600mm, h=600mm*

2 - PORTA: Porta de madeira compensada 35mm, semi-oca, revestida com laminado melamínico cor PP-40 Branco Neve da PERTECH do Brasil, ou equivalente

3 - MARCO: De aço, tipo "batentaço envolvente" para paredes de gesso acartonado com espessura nominal de 7cm

4 -FECHADURA: La fonte 515 AEE ou equivalente

5: DOBRADIÇA: La fonte 90 média - CRA 3,5X2 1/2" LT - 3X2 1/2" ou equivalente

6 - CONFERIR MEDIDAS NO LOCAL

UNIDADE DE CONSTRUCAO BLOCO B	AUTOR(ES) ALESSANDRO NOGUEIRA ALEIXO - CAU A29014-9 JÉSSICA MOREIRA MANES SCALÉA - CAU A78565-2	TIPO/ESPECIFICACAO DO DOCUMENTO ESQUADRIAS EAV E PM3 REFORMA BLOCO B	FOLHA GERAL	FOLHA POR ESTAÇÃO 15/17	DATA AGO/2016
LOCAL CENTRO ADMINISTRATIVO E OPERACIONAL	OBSERVAÇÕES				ESCALA INDICADA
ESPECIALIDADE/SUBESPECIALIDADE ARQUITETURA		CODIFICACAO DE.5/67.9A/E1.015		ETAPA DE PROJ. EXECUTIVO	REVISAO 3A