
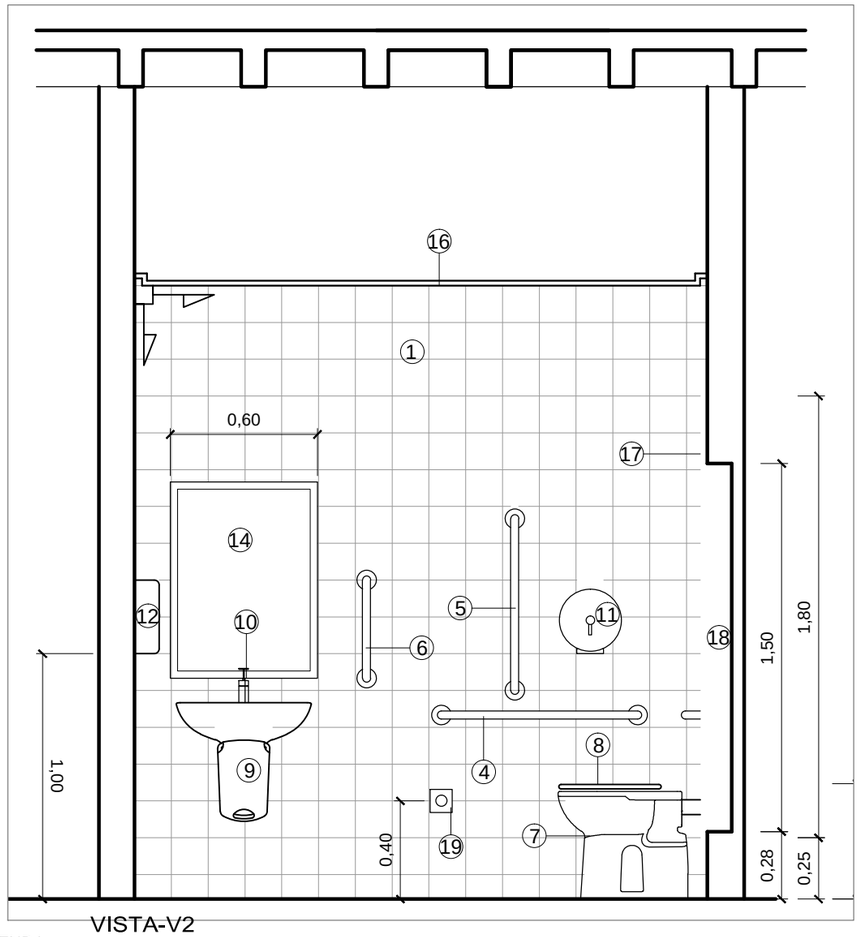


VISTA-V2
ESCALA 1/25

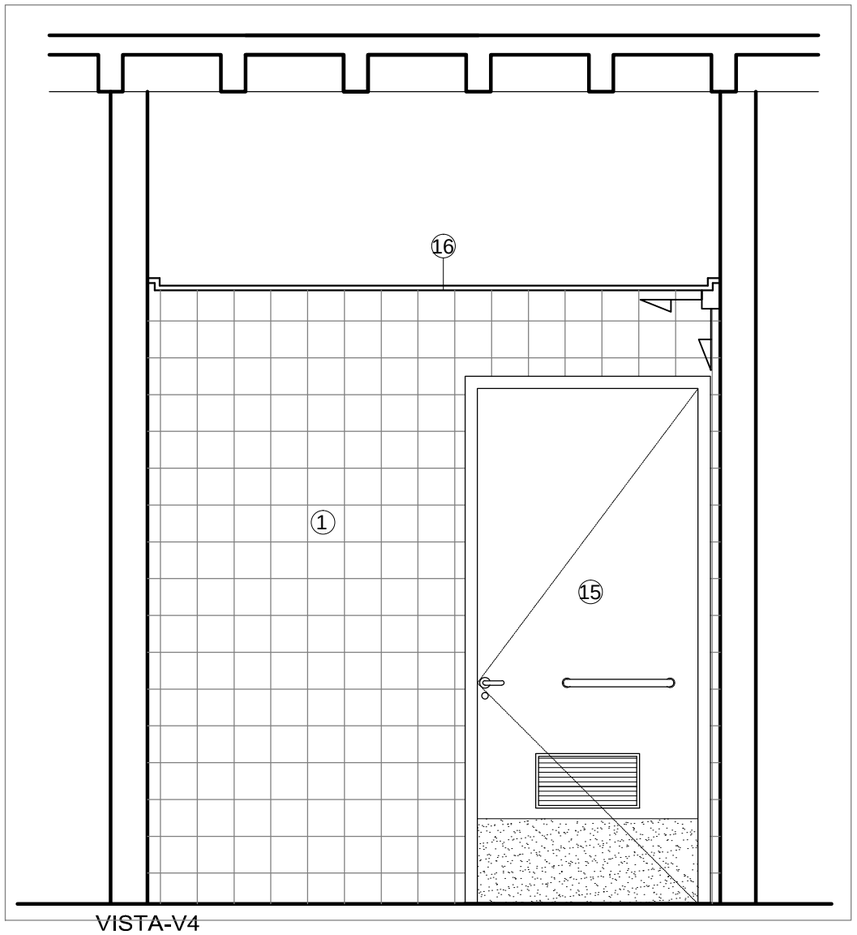

VISTA-V4
ESCALA 1/25

LEGENDA:

1- REVESTIMENTO COM AZULEJO BRANCO 15x15 INCEPA OU EQUIVALENTE
2- PISO EM PORCELANATO RETIFICADO NATURAL 45x45
3- SOLEIRA EM GRANITO CINZA ANDORINHA POLIDO e=2,5cm
4- BARRA DE APOIO EM AÇO INOX FIXADA AO FUNDO DA PAREDE DA BACIA CONVENCIONAL h=75cm E c=80cm Ø 45mm (DISTÂNCIA PAREDE = 4cm)
5- BARRA DE APOIO A 90° EM AÇO INOX h=85cm E c=70cm Ø 45mm (DISTÂNCIA PAREDE = 4cm)
6- BARRA DE APOIO VERTICAL NO LAVATÓRIO EM AÇO INOX h=90cm E c=40cm Ø 45mm (DISTÂNCIA PAREDE = 4cm)
7- BACIA CONVENCIONAL CONFORTO SEM ABERTURA FRONTAL - COR BRANCO REF. P510.17 DECA OU EQUIVALENTE
8- ASSENTO VOGUE PLUS - LINHA CONFORTO - REF AP51.17 DECA OU EQUIVALENTE
9- LAVATÓRIO (540X470mm) COR BRANCO VOGUE PLUS REF. CS L51+CS1 DECA OU EQUIVALENTE
10- TORNEIRA MONOCOMANDO CROMADA DECAMATIC REF. 1170C DECA OU EQUIVALENTE
11- PORTA PAPEL HIGIÊNICO DE 300m ALINHADA COM A FACE DA BACIA SANITÁRIA h=100cm LINHA SMART MINI LALEKLA OU EQUIVALENTE
12- PORTA PAPEL TOALHA INTERFOLHADO h=100cm LINHA EVOLUTION LALEKLAOU EQUIVALENTE
13- SABONETEIRA LINHA EVOLUTION LALEKLA OU EQUIVALENTE
14- ESPELHO PLANO 60x80cm E h=90cm
15- PORTA COM BARRA DE APOIO E PROTEÇÃO RESISTENTE A IMPACTOS
16- FORRO EM GESSO ACARTONADO COM TABICA DE 3cm EM TODO PERÍMETRO
17- PAINEL EM MDF LAMINADO SAQUE FRONTAL COR BRANCO NEVE
18- NICHO PARA CAIXA DE DESCARGA EMBUTIDA AL.DW.90BC PARA ALVENARIA - BACIA CONVENCIONAL - DOCOL OU EQUIVALENTE
19- BOTÃO DE COMANDO DA SINALIZAÇÃO VISUAL E SONORA DE EMERGÊNCIA - AE-08 - ARCO OU EQUIVALENTE;
20- CENTRAL DE ALARME DA SINALIZAÇÃO VISUAL E SONORA DE EMERGÊNCIA - AE-08 - ARCO OU EQUIVALENTE;

INÍCIO DA PAGINAÇÃO DO REVESTIMENTO

UNIDADE DE CONSTRUCAO BLOCO B	AUTOR(ES) ALESSANDRO NOGUEIRA ALEIXO - CAU A29014-9 JÉSSICA MOREIRA MANES SCALÉA - CAU A78565-2	TIPO/ESPECIFICACAO DO DOCUMENTO DET. SANITÁRIO ACESSÍVEL VISTAS V2-V4 REFORMA BLOCO B	FOLHA GERAL	FOLHA POR ESTAÇÃO 17/17	DATA AGO/2016
LOCAL CENTRO ADMINISTRATIVO E OPERACIONAL	OBSERVAÇÕES				ESCALA INDICADA
ESPECIALIDADE/SUBESPECIALIDADE ARQUITETURA		CODIFICACAO DE.5/67.9A/E1.017		ETAPA DE PROJ. EXECUTIVO	REVISAO 0B

METRÔ DF