
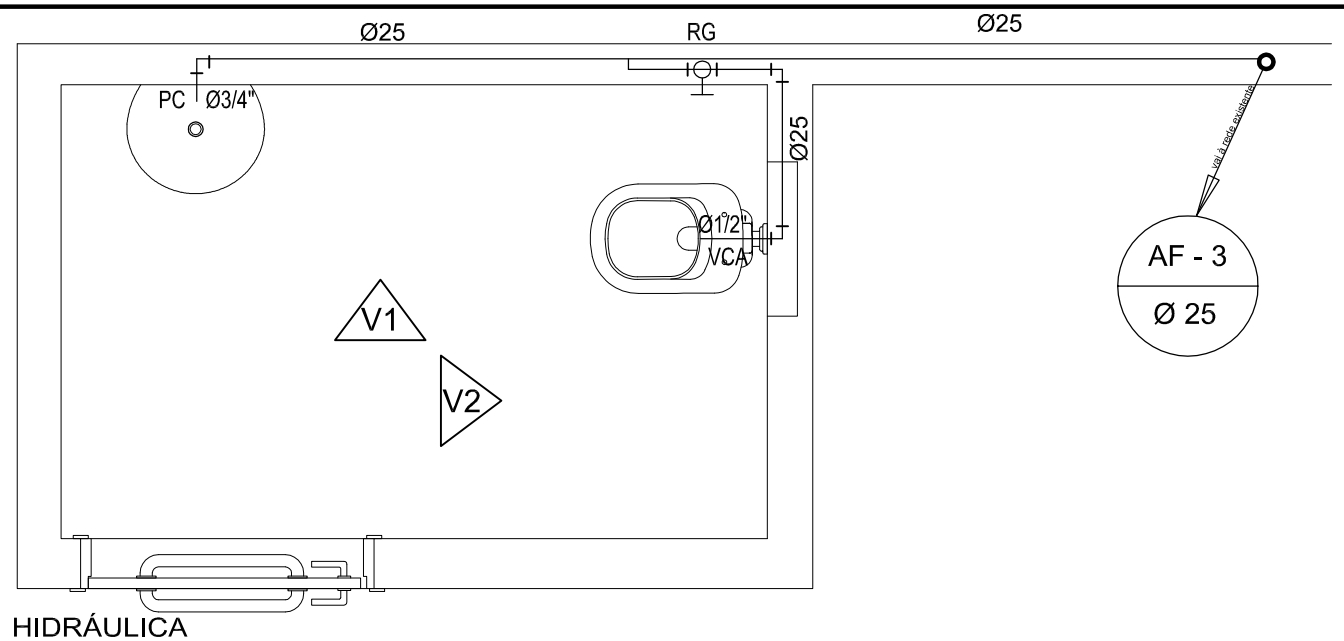



HIDRÁULICA
ESCALA 1/25

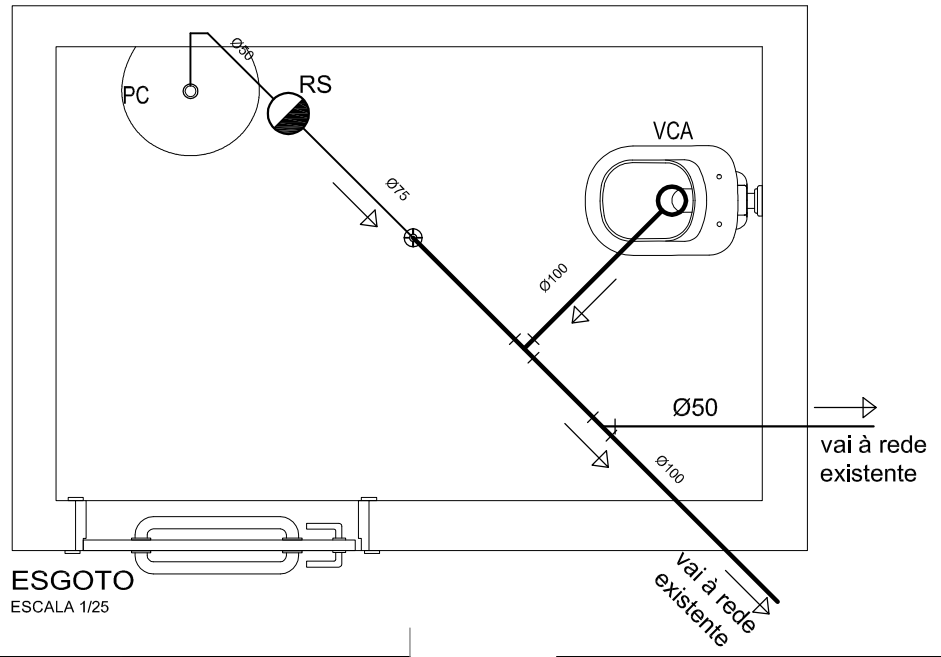


ESGOTO
ESCALA 1/25

LEGENDA	
———	TUBULAÇÃO DE ÁGUA FRIA
	JOELHO
	REGISTRO GAVETA
	TE
	REDUTOR 50x100MM

ABREVIATURA	
AF	ÁGUA FRIA
PC	PIA CONVENCIONAL
VCA	VASO SANITÁRIO CAIXA ACOPLADA

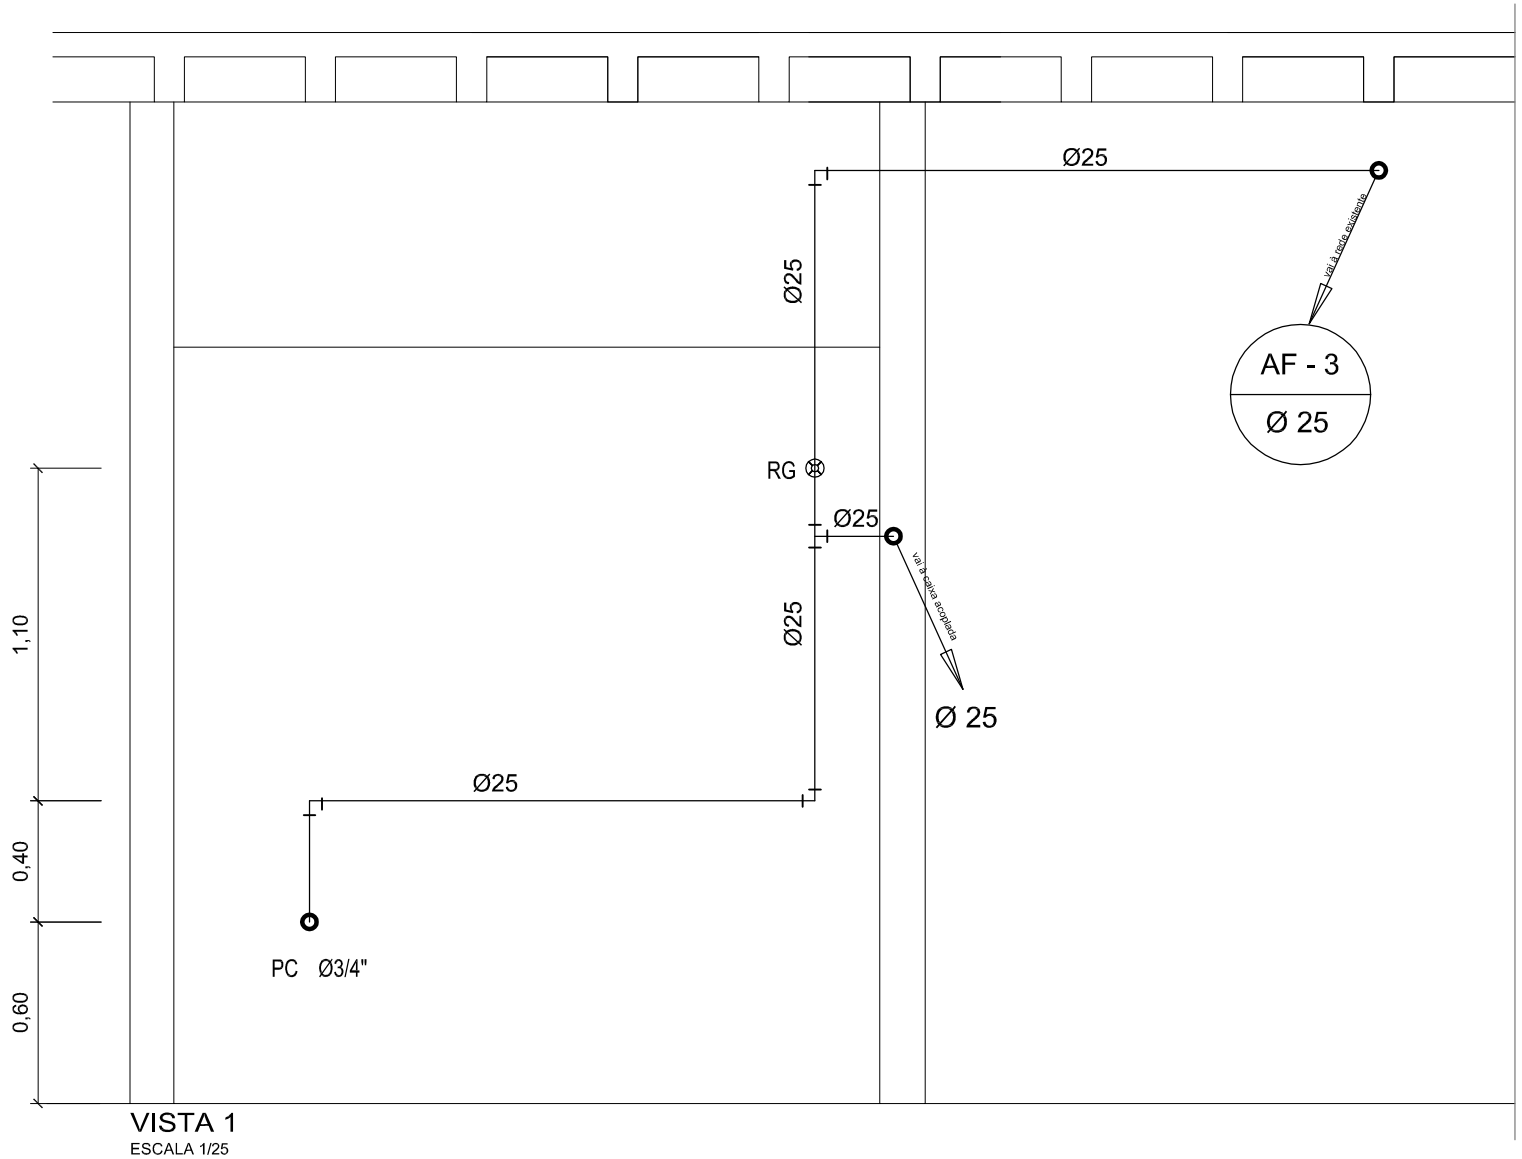

VISTA 1
ESCALA 1/25

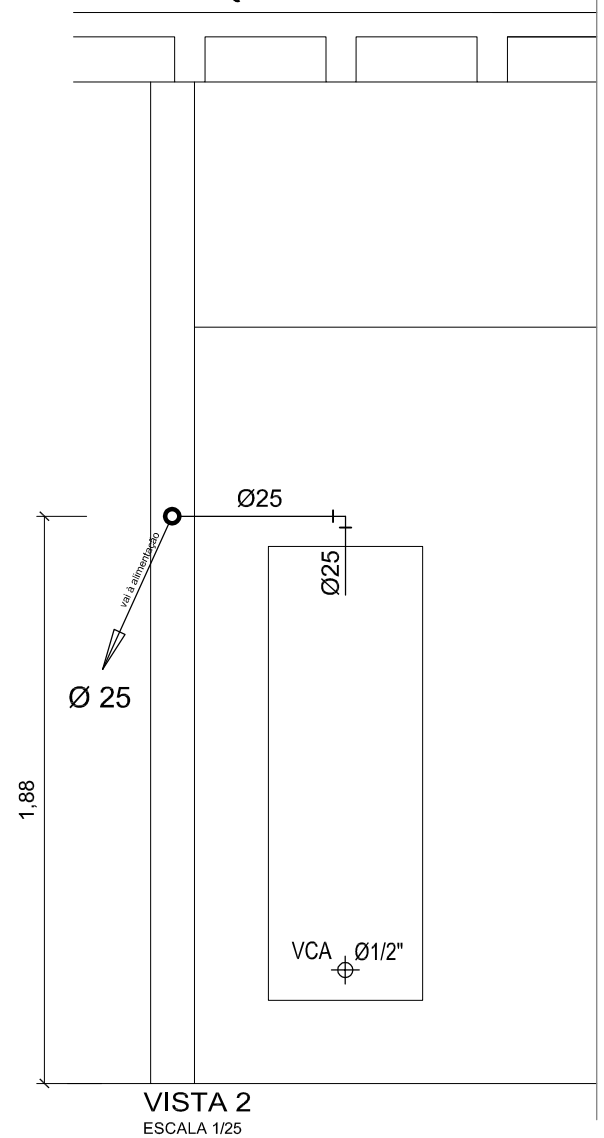

VISTA 2
ESCALA 1/25

UNIDADE DE CONSTRUCAO BLOCO B	AUTOR(ES) ALESSANDRO NOGUEIRA ALEIXO - CAU A29014-9	TIPO/ESPECIFICACAO DO DOCUMENTO HIDROSANITÁRIA REFORMA BLOCO B	FOLHA GERAL	FOLHA POR ESTAÇÃO 01/03	DATA AGO/2016
LOCAL CENTRO ADMINISTRATIVO E OPERACIONAL	OBSERVAÇÕES				ESCALA INDICADA
ESPECIALIDADE/SUBESPECIALIDADE HIDRÁULICA		CODIFICACAO DE.5/67.9A/J2.001		ETAPA DE PROJ. EXECUTIVO	REVISAO 0

METRÔ DF