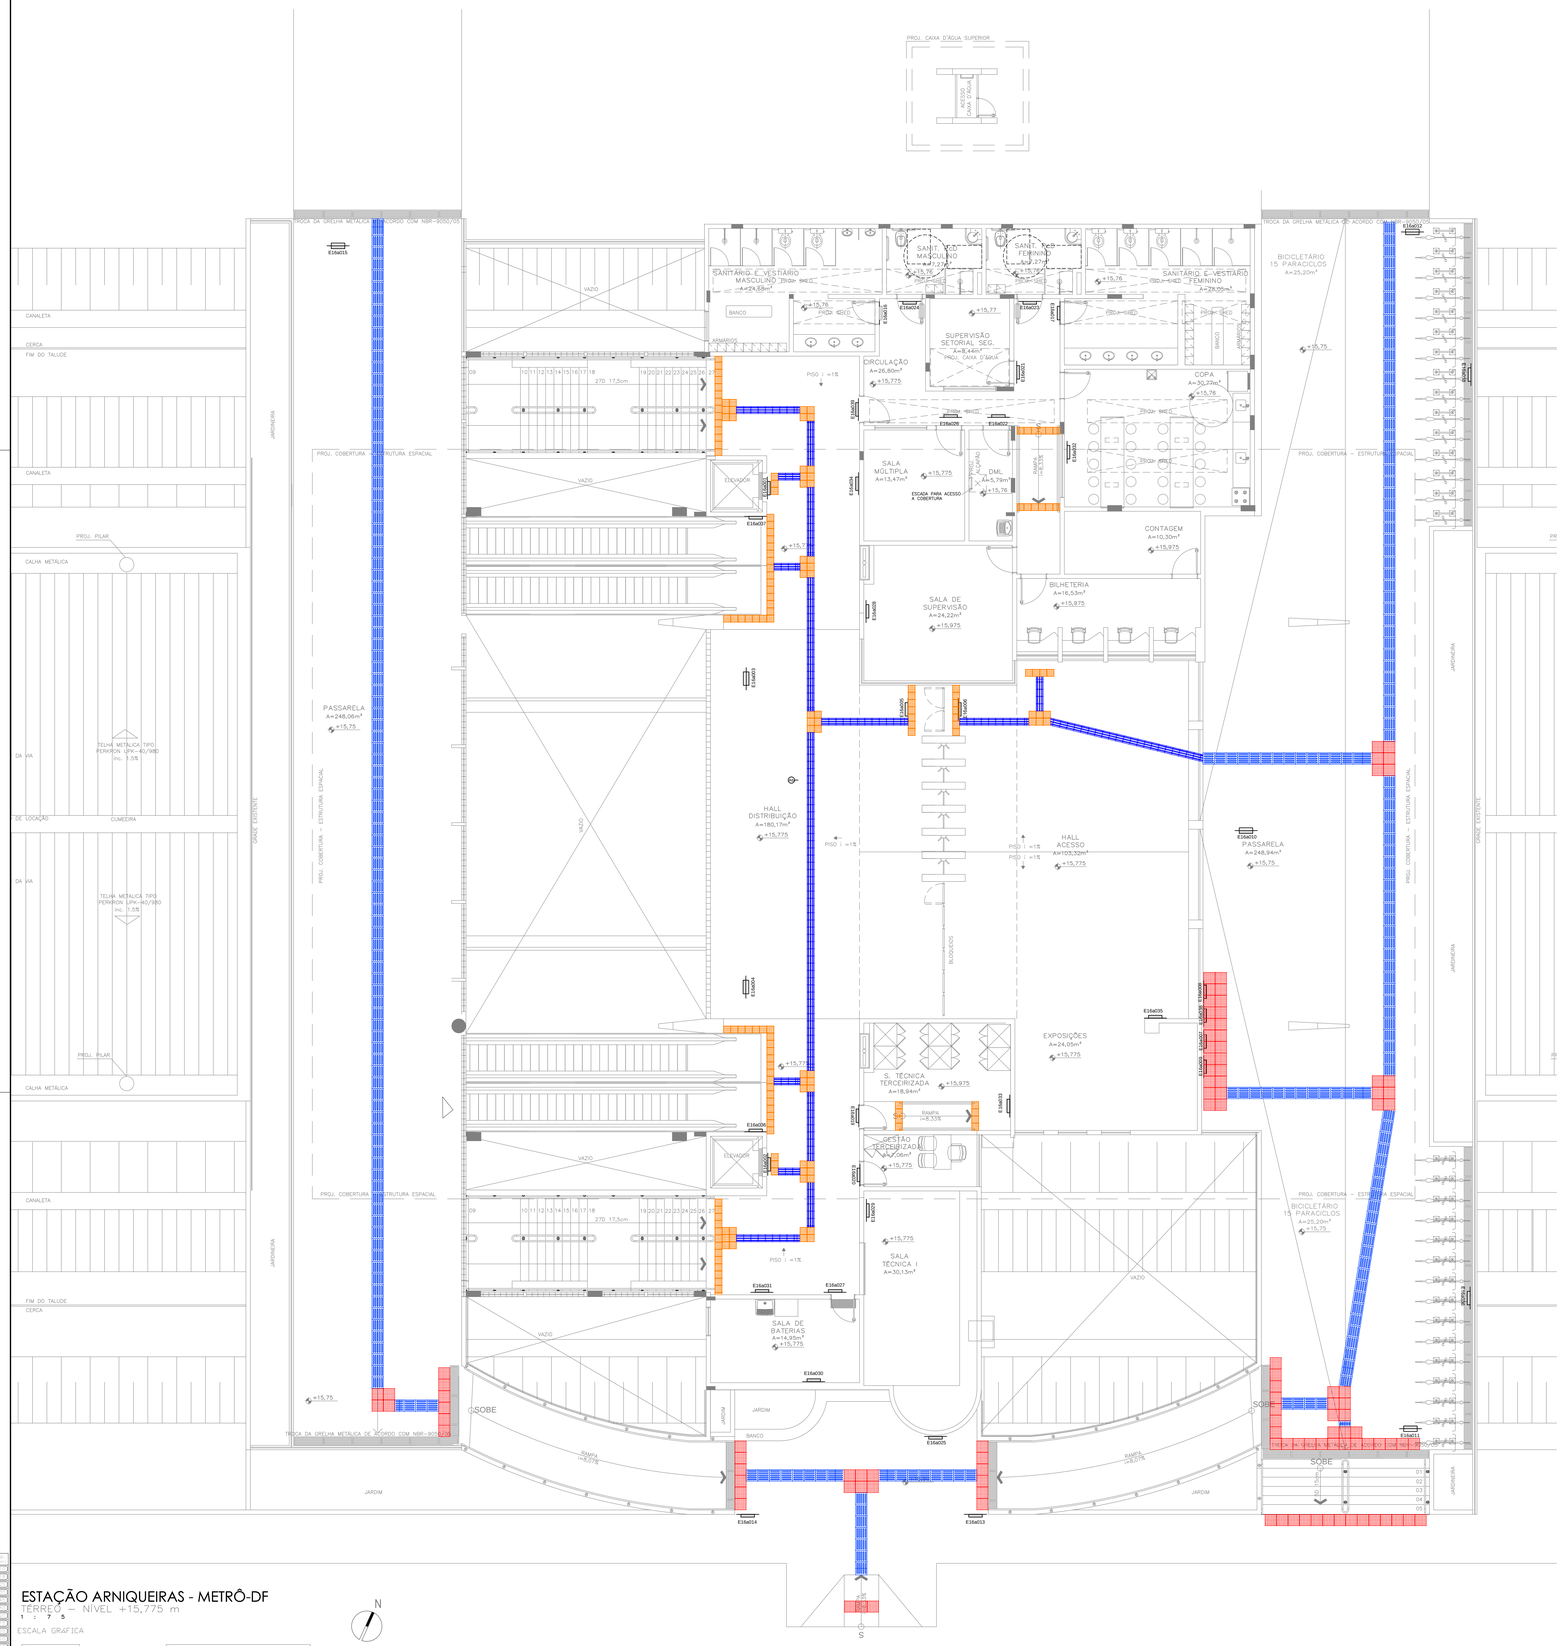


ESTAÇÃO ARNIQUEIRAS - METRÔ-DF
TÉRREO – NÍVEL +15,775 m
1 : 75

ESCALA GRÁFICA
0 2 5 10 m

N

LEGENDA PISOS TÁTEIS

	PISO DE CONCRETO ÁREAS EXTERNAS MODELO DIRECIONAL PRÉ-MOLDADO DIMENSÃO 400X400X30, COR AZUL, FIXAÇÃO COM ARGAMASSA COLANTE SOBRE CONTRAPISO NIVELADO E SARRAFEADO.
	PISO DE CONCRETO ÁREAS EXTERNAS MODELO ALERTA PRÉ-MOLDADO DIMENSÃO 400X400X30, COR AZUL, FIXAÇÃO COM ARGAMASSA COLANTE SOBRE CONTRAPISO NIVELADO E SARRAFEADO.
	PLACA DE PORCELANATO ANTI-DERRAPANTE (250X250X14,7mm) COM ACABAMENTO DE RELEVO DIRECIONAL LINEAR CONFORME NBR 9050/15, COR AZUL, DE FABRICAÇÃO PORTOBELLO OU TÉCNICA E ESTETICAMENTE EQUIVALENTE. FIXAÇÃO COM ARGAMASSA COLANTE SOBRE CONTRAPISO NIVELADO E SARRAFEADO.
	PLACA DE PORCELANATO ANTI-DERRAPANTE (250X250X14,7mm) COM ACABAMENTO DE RELEVO TRONCO-CÔNICO CONFORME NBR 9050/15, COR AZUL, DE FABRICAÇÃO PORTOBELLO OU TÉCNICA E ESTETICAMENTE EQUIVALENTE. FIXAÇÃO COM ARGAMASSA COLANTE SOBRE CONTRAPISO NIVELADO E SARRAFEADO.
	PLACA DE PORCELANATO ANTI-DERRAPANTE (250X250X14,7mm) COM ACABAMENTO DE RELEVO TRONCO-CÔNICO COMFORME NBR 9050/15, COR AMARELO, DE FABRICAÇÃO PORTOBELLO OU TÉCNICA E ESTETICAMENTE EQUIVALENTE. FIXAÇÃO COM ARGAMASSA COLANTE SOBRE CONTRAPISO NIVELADO E SARRAFEADO.

QUADRO DE IDENTIFICAÇÃO DAS PLACAS


PLACA nº	FIXAÇÃO	DIAGRAMA FRENTE	DIAGRAMA VERSO	LEIAUTE FRENTE	LEIAUTE VERSO	QUANT	OBSERVAÇÕES
E16a001 até E16a002	PA	D5.3	-	Elevador Exclusivo	-	02	PEGA EXISTENTE, APENAS ADEQUAÇÃO DAS INFORMAÇÕES PICTOGRÁFICAS E TÁTEIS
E16a003 até E16a004	PS	D6.10	D6.9			02	
E16a005 até E16a006	PA	SEM CÓDIGO	-		-	02	
E16a007	PA	SEM CÓDIGO	-	ESTAÇÃO NOME DA ESTAÇÃO	-	01	
E16a008	PA	SEM CÓDIGO	-	POR CONTA DE ESPAÇO VER CADERNO DE COMUNICAÇÃO VISUAL	-	01	
E16a009	PA	SEM CÓDIGO	SEM CÓDIGO		-	01	
E16a010	PS	D6.9	D6.10	BAIXO BAIXO	BAIXO BAIXO	01	FIXAÇÃO DA LATERAL DA PLACA NA PAREDE COM CANTO DE AÇO CONFORME DETALHAMENTO FÍSICO
E16a011 contiguo até E16a013	TO	D3.3	-	Elevador Exclusivo	Elevador Exclusivo	05	1 PEGA JÁ EXISTENTE, APENAS ADEQUAÇÃO DAS INFORMAÇÕES PICTOGRÁFICAS E TÁTEIS 4 PEGAS NOVAS, PERFURAR PISO EXISTENTE - ETAPA DE OBRA - ATENÇÃO PARA NÃO COMPLETAMENTE PRODUZIDAS
E16a15	PA	SEM CÓDIGO	-		-	01	A INSTALAÇÃO DEVE SER FEITA NA ÁREA ADJACENTE À PORTA
E16a017	PA	SEM CÓDIGO	-		-	01	A INSTALAÇÃO DEVE SER FEITA NA ÁREA ADJACENTE À PORTA
E16a018 até E16a036	PA	D5.1	-	Bicicletário	-	02	
E16a019	PA	D4.3	-	Sala Múltipla	-	01	ACRÍLICA
E16a020	PA	D4.3	-	Sala Multiuso	-	01	ACRÍLICA
E16a021	PA	D4.3	-	Sala Mult. de Supervisão	-	01	ACRÍLICA
E16a022	PA	D4.3	-	Sala Téc.	-	01	ACRÍLICA
E16a023	PA	D4.3	-	Sala Téc. Terceirizada	-	01	ACRÍLICA
E16a024	PA	D4.3	-	Sala Téc. Terceirizada	-	01	ACRÍLICA
E16a025	PS	D6.9	D6.10	BAIXO BAIXO	-	01	FIXAÇÃO DA LATERAL DA PLACA NA PAREDE COM CANTO DE AÇO CONFORME DETALHAMENTO FÍSICO
E16a026	PA	D4.3	-	Sala Mult. Terceirizada	-	01	ACRÍLICA
E16a027 contiguo até E16a028	PA	D8.1	-	Saída	-	02	PLACA COM FOTOLUMINESCÊNCIA
E16a029 contiguo até E16a035	PA	D8.1	-	Saída	-	07	PLACA COM FOTOLUMINESCÊNCIA
E16a036 até E16a037	PA	D4.2	-	Cheque Automático	-	02	
E16a038	PA	SEM	-	HORÁRIO DE FUNCIONAMENTO	-	01	
E16a039	PA	D4.3	-	Sala Mult. Terceirizada	-	01	ACRÍLICA

LEGENDA: Placa Metálica (M)
Placa Acrílica (A) Totem (T)
Placa de Suspensa (S)
Placa de Sinalização (S) Frente (F)
Placa Parede / Porta (PA)
Placa Piso Direcional (PS)
Placa Piso (PI)
Placa Totem (TO)
Placa de Abrigos 3m (AO)


PLACAS: SUSPENSA/ ALTO-QUETENTÁVEL — VERSO / FRENTE
PAREDE/PORTA — FRENTE
CÓDIGO DA PLACA - EN"N°:N°N°N" — ESTAÇÃO / PLACA

NOTAS:
OS LAY-OUTS APRESENTADOS NA TABELA DEFINEM O CONTEÚDO (TEXTO/IMAGENS DAS PLACAS) PARA EXECUÇÃO DAS PLACAS. UTILIZAR O CADERNO DE DIAGRAMAS, CADERNO DE ESPECIFICAÇÕES E CADERNO DE COMUNICAÇÃO VISUAL DO SISTEMA. PÓDIO: DO SINALIZAÇÃO GENÉRICO E EXEMPLOS. (87.600.02/E2.004)

SINALIZAÇÃO EM BRAILLE

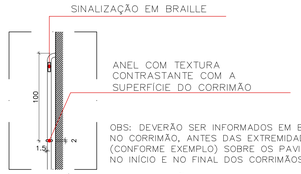

SINAL. TÁTIL EM CORRIMÃOS
VISTA SUPERIOR
1 : 2 5

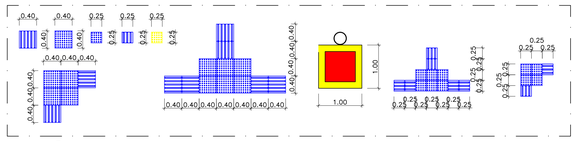

DIMENSÃO DAS PEÇAS TÍPICAS
PADRÕES
1 : 5


NOTAS:

TODA SINALIZAÇÃO TÁTIL E PODOTÁTIL DEVE ESTAR DE ACORDO COM OS PADRÕES DA NBR 9050:2015 "ACESSIBILIDADE A EDIFICAÇÕES, MOBILIÁRIO, ESPAÇO E EQUIPAMENTOS URBANOS", AS SINALIZAÇÕES TÁTEIS DEVEM SEGUIR TAMBÉM AS INDICAÇÕES DO CADERNO DE ESPECIFICAÇÕES (VIS) EM PORTAS E CORRIMÃOS;

TODA SINALIZAÇÃO REFERENTE A EXTINTORES, MANGUEIRAS DE INCÊNDIO E ROTAS DE FUGA ESTÃO REFERENCIADOS NO PROJETO ESPECÍFICO DE SINALIZAÇÃO DE INCÊNDIO (INC).


NOTAS METRÔ-DF:

1. ESTE DOCUMENTO REVISA E SUBSTITUI O DOCUMENTO DE CÓDIGO DE.6/16.3M/E2.007_Rev 0C.
2. O METRÔ-DF SERÁ RESPONSÁVEL SOMENTE PELAS ALTERAÇÕES REALIZADAS NESTE DOCUMENTO:
   – ADEQUAÇÕES À NORMA DE ACESSIBILIDADE (ABNT NBR–9050/2015).
   – ACRÉSCIMO DO PISO TÁTIL DIRECIONAL ATÉ AS ESCADAS FIXAS E ROLANTES E RAMPAS.
   – RETIRADA DO PISO TÁTIL DIRECIONAL NAS RAMPAS.
   – PADRONIZAÇÃO DAS CORES DOS PISOS TÁTEIS.
3. ESTE DESENHO É SOMENTE ORIENTATIVO, FICANDO SOB A RESPONSABILIDADE DO FORNECEDOR DOS EQUIPAMENTOS A QUALIDADE E DURABILIDADE DOS MESMOS, DESDE QUE NÃO SEJA ALTERADO O ASPECTO FINAL AQUI APRESENTADO E SUAS CARACTERÍSTICAS FUNCIONAIS.

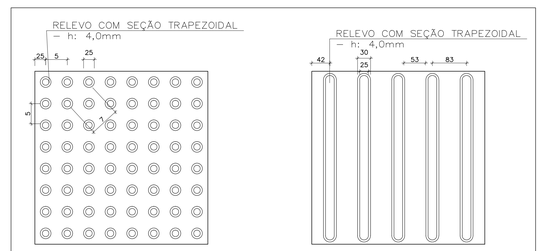

SINALIZAÇÃO TÁTIL DE ALERTA
MODULAÇÃO 40
1 : 5

SINALIZAÇÃO TÁTIL DIRECIONAL
MODULAÇÃO 40
1 : 5

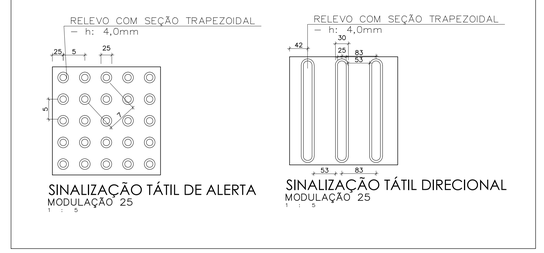

SINALIZAÇÃO TÁTIL DE ALERTA
MODULAÇÃO 25
1 : 5

SINALIZAÇÃO TÁTIL DIRECIONAL
MODULAÇÃO 25
1 : 5

Nº	MODIFICAÇÕES	DATA	AUTOR	VISTO

METRÔ

(logo da contratada) — Companhia do Metropolitano do Distrito Federal

(código da contratada)

Folha nº
Processo nº
Rubrica Matr.

REGIÃO: ÁGUAS CLARAS - BRASÍLIA-DF
ENDEREÇO: AVENIDA PARQUE ÁGUAS CLARAS
AUTOR: LUIZ EDUARDO SILVA CHRIST LIMA
ALESSANDRO NOGUEIRA ALEIXO
VISTO: GIOVANNI QUIRINO DE FREITAS
R.T. IMPLANTAÇÃO / OBRA: -

AUTOR — CREA - 87073/TD-DF ART — CAU - A29014-9 ART
VISTO
R.T. — CREA - 116191/D-GO ART — CAU / CREA ART — CAU / CREA ART

USO INTERNO

Esta verificação não esgota as ocorrências que venham a ser levantadas à qualquer tempo. Caso aprovado, representa uma aceitação básica da peça técnica e não isenta os autores do cumprimento das exigências contratuais especificadas.

NÃO APROVADO ☐ APROVADO ☐

Parecer nº _____ Parecer nº _____
Data _____ Data _____

Assinatura(s) e Carimbo(s)

USO EXTERNO

ENCAMINHAMENTO

DOCUMENTO DE ORIGEM

DESTINAÇÃO
☐ ARQUIVO
☐ PROCESSO Rub.
☐ IMPLANTAÇÃO Matr.

MODAL: METRÔ	LINHA: 1
ETAPA: EXECUTIVO	ÁREA: N.A.
ESCALA: INDICADA	FOLHA: 01/04
DATA: 27/09/2016	REVISÃO: 0

UNIDADE DE CONSTRUÇÃO / SISTEMA E SUBSISTEMA: ESTAÇÃO ARNIQUEIRAS - E16
REGIÃO / TRECHO: ÁGUAS CLARAS / LINHA 1
ESPECIALIDADE / SUBESPECIALIDADE / COMPONENTE DO SISTEMA: COMUNICAÇÃO E SINALIZAÇÃO VISUAL
TIPO/ESPECIFICAÇÃO DO DOCUMENTO: COMUNICAÇÃO VISUAL E SIN. ACESSÍVEL
PLANTA BAIXA TÉRREO E DETALHES
CODIFICAÇÃO: DE.5/16.3M/E2.001