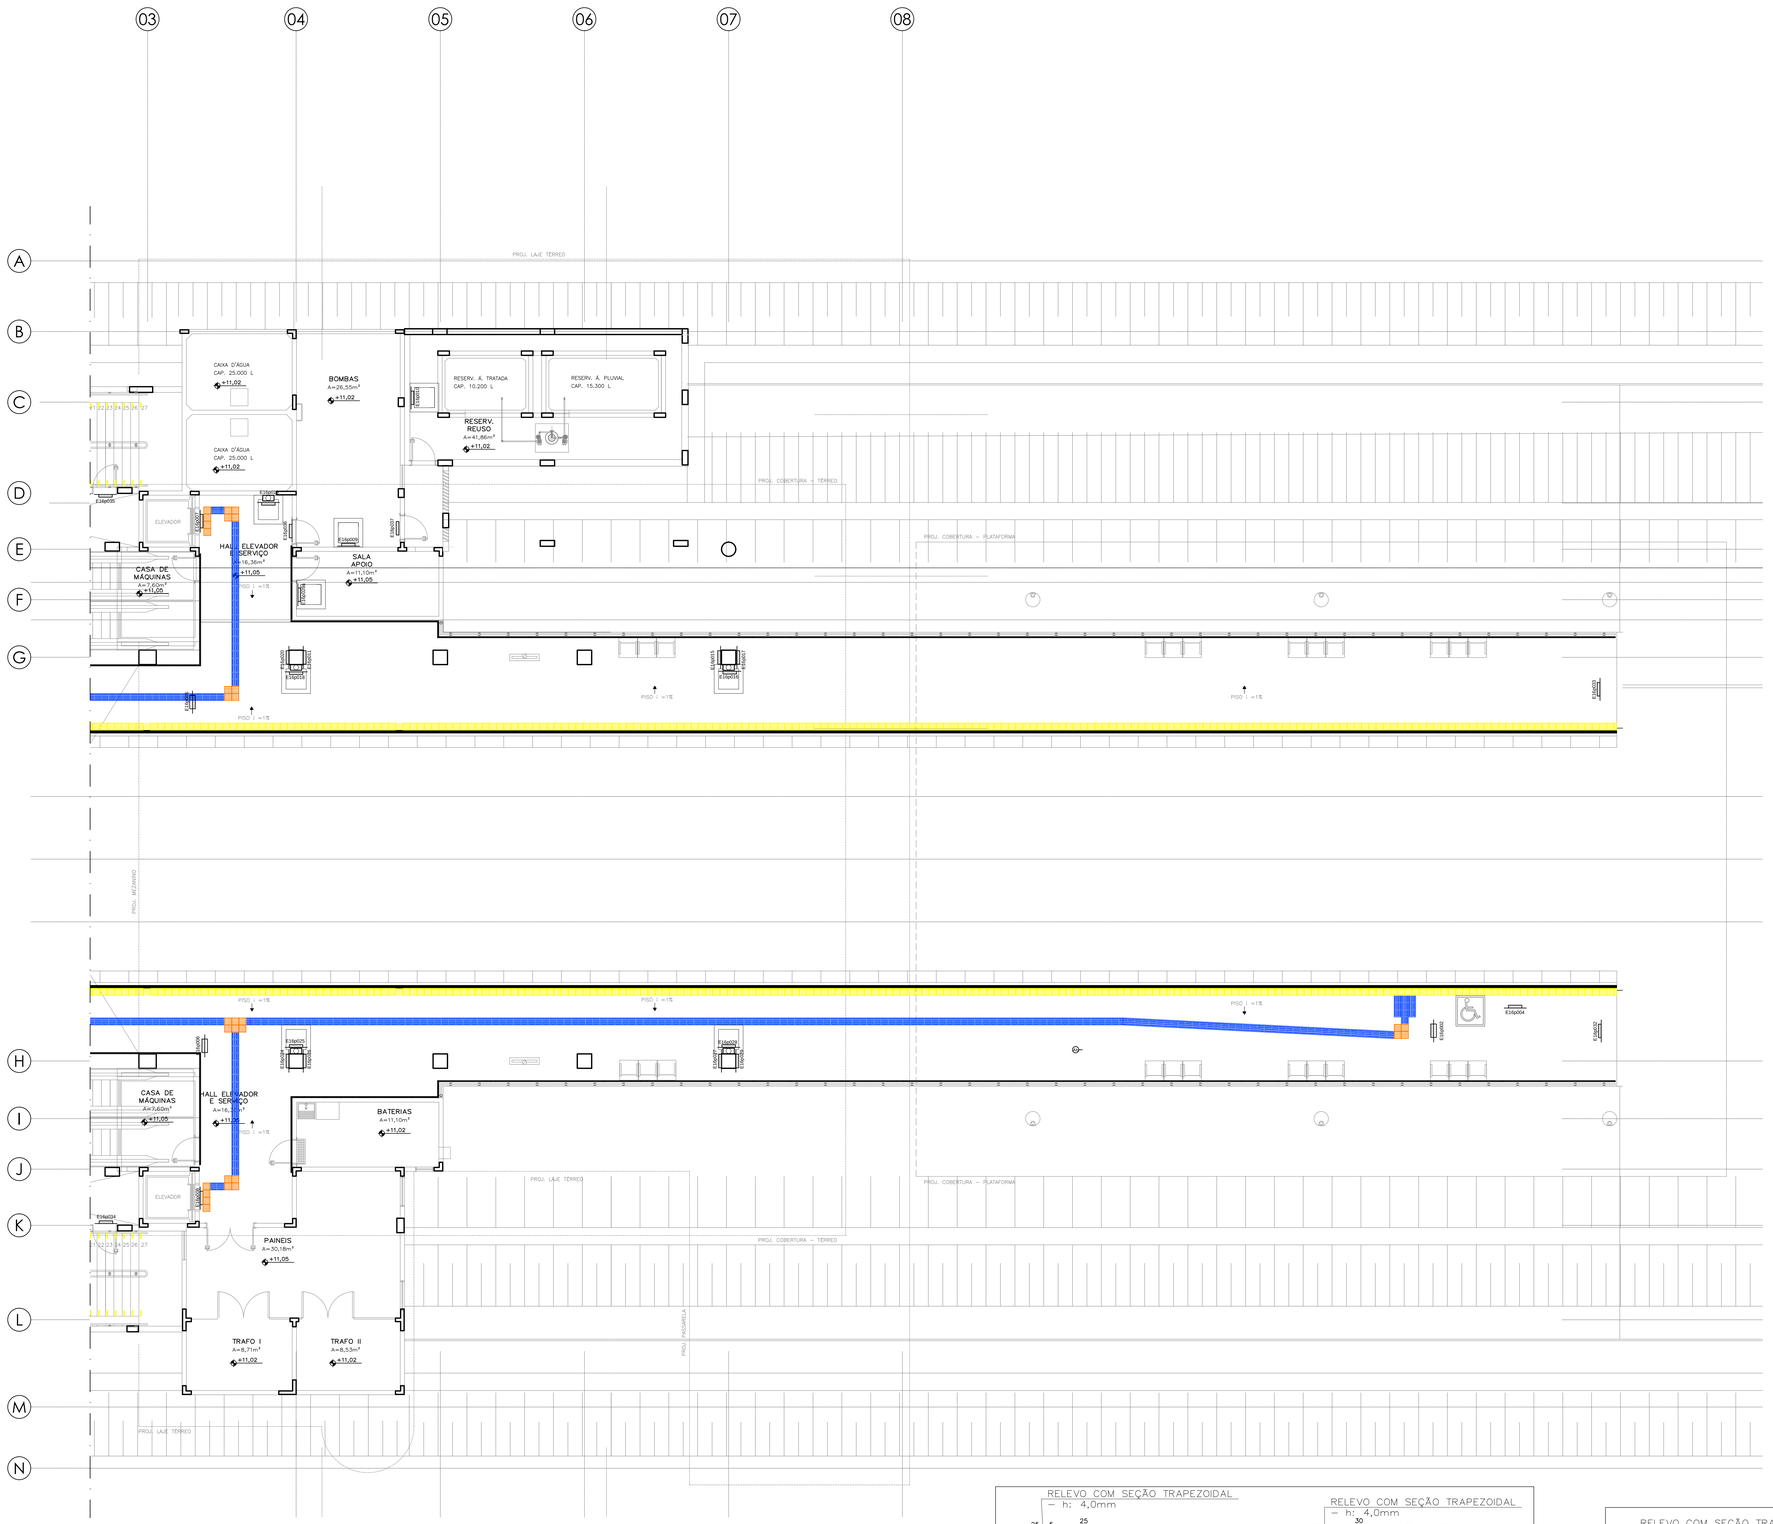



QUADRO DE IDENTIFICAÇÃO DAS PLACAS							
PLACA nº	FIXAÇÃO	DIAGRAMA		LEIAUTE		QUANT.	OBSERVAÇÕES
		FRENTE	VERSO	FRENTE	VERSO		
E16p001 até E16p002	PS	SEM CÓDIGO	SEM CÓDIGO		Embarque e desembarque	02	
E16p003 até E16p004	PI	SEM CÓDIGO	–		–	02	PISO DIRECIONAL (AZUL)
E16p005 até E16p006	PA	SEM CÓDIGO	SEM CÓDIGO			02	FIXAÇÃO DA LATERAL DA PLACA NA PAREDE COM CANO DE AÇO CONFORME DETALHAMENTO FISICO
E16p007 até E16p008	PA	D5.3	–	Elevador Exclusivo	–	02	PEÇA EXISTENTE, APENAS ADESIVAÇÃO DAS QUADRICULAS (PICTOGRAMAS E TEXTOS)
E16p009 até E16p010	PA	D8.1	–		–	2	PLACA COM FOTOLUMINESCÊNCIA
E16p011 até E16p029 E16p029a	PA	D8.1	–		–	20	PLACA COM FOTOLUMINESCÊNCIA
E16p030 até E16p033	PA	XXX	–		–	04	
E16p034 até E16p035	PA	D4.1	–	Rota de Fuga	–	02	METÁLICA
E16p036	PA	D4.1	–	Mangueira de Incêndio	–	01	METÁLICA
E16p037	PA	D4.1	–	Extintores de Incêndio	–	01	METÁLICA
E16p038 até E16p039	PA	D4.2	–	Câmeras acompanhadas	–	02	

LEGENDA: Placa Metálica (M)
Placa Acrílica (A) Totem (T)
Adesivo Vinílico (AV)
Placa de Borracha (B) Frade (F)
Placa Parede / Porta (PA)
Placa Suspensa (PS)
Piso (PI)
Totem (TO)

PLACAS: SUSPENSA/AUTO-SUSTENTÁVEL (VERSO / FRENTE) PAREDE/PORTA (FRENTE)

CÓDIGO DA PLACA - EN°X°aN°X°N° (ESTAÇÃO | PLACA)

NOTAS:
1 – OS LAY-OUTS APRESENTADOS NA TABELA DEFINEM O CONTEÚDO (TEXTO/IMAGEM) DAS PLACAS, PARA EXECUÇÃO DAS MESMAS, CONSULTAR O CADERNO DE DIAGRAMAS, CADERNO DE DETALHAMENTO GRÁFICO DE SINALIZAÇÃO GENÉRICO, CADERNO DO SISTEMA FÍSICO DE SINALIZAÇÃO GENÉRICO E EXEMPLOS. (RT.6/00.02/E2-004)

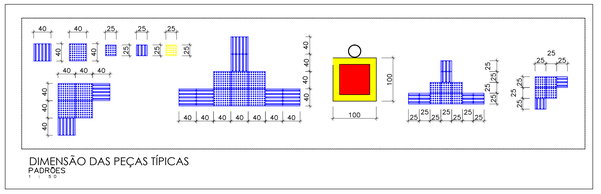

NOTAS METRÔ-DF:

1. ESTE DOCUMENTO REVISA E SUBSTITUI O DOCUMENTO DE CÓDIGO DE.6/16.3M/E2.009_Rev 0C.
2. O METRÔ-DF SERÁ RESPONSÁVEL SOMENTE PELAS ALTERAÇÕES REALIZADAS NESTE DOCUMENTO:
   – ADEQUAÇÕES À NORMA DE ACESSIBILIDADE (ABNT NBR-9050/2015).
   – ACRÉSCIMO DO PISO TÁTIL DIRECIONAL ATÉ AS ESCADAS FIXAS E ROLANTES E RAMPAS.
   – RETIRADA DO PISO TÁTIL DIRECIONAL NAS RAMPAS.
   – PADRONIZAÇÃO DAS CORES DOS PISOS TÁTEIS.
3. ESTE DESENHO É SOMENTE ORIENTATIVO, FICANDO SOB A RESPONSABILIDADE DO FORNECEDOR DOS EQUIPAMENTOS A QUALIDADE E DURABILIDADE DOS MESMOS, DESDE QUE NÃO SEJA ALTERADO O ASPECTO FINAL AQUI APRESENTADO E SUAS CARACTERÍSTICAS FUNCIONAIS.

LEGENDA PISOS TÁTEIS	
	PISO DE CONCRETO ÁREAS EXTERNAS MODELO DIRECIONAL PRÉ-MOLDADO DIMENSÃO 400X400X30, COR AZUL, FIXAÇÃO COM ARGAMASSA COLANTE SOBRE CONTRAPISO NIVELADO E SARRAFEADO.
	PISO DE CONCRETO ÁREAS EXTERNAS MODELO ALERTA PRÉ-MOLDADO DIMENSÃO 400X400X30, COR AZUL, FIXAÇÃO COM ARGAMASSA COLANTE SOBRE CONTRAPISO NIVELADO E SARRAFEADO.
	PLACA DE PORCELANATO ANTI-DERRAPANTE (250X250X14,7mm) COM ACABAMENTO DE RELEVO DIRECIONAL LINEAR CONFORME NBR 9050/15, COR AZUL, DE FABRICAÇÃO PORTOBELLO OU TÉCNICA E ESTETICAMENTE EQUIVALENTE. FIXAÇÃO COM ARGAMASSA COLANTE SOBRE CONTRAPISO NIVELADO E SARRAFEADO.
	PLACA DE PORCELANATO ANTI-DERRAPANTE (250X250X14,7mm) COM ACABAMENTO DE RELEVO TRONCO-CÔNICO CONFORME NBR 9050/15 COR AZUL, DE FABRICAÇÃO PORTOBELLO OU TÉCNICA E ESTETICAMENTE EQUIVALENTE. FIXAÇÃO COM ARGAMASSA COLANTE SOBRE CONTRAPISO NIVELADO E SARRAFEADO.
	PLACA DE PORCELANATO ANTI-DERRAPANTE (250X250X14,7mm) COM ACABAMENTO DE RELEVO TRONCO-CÔNICO CONFORME NBR 9050/15, COR AMARELO, DE FABRICAÇÃO PORTOBELLO OU TÉCNICA E ESTETICAMENTE EQUIVALENTE. FIXAÇÃO COM ARGAMASSA COLANTE SOBRE CONTRAPISO NIVELADO E SARRAFEADO.

Nº	MODIFICAÇÕES	DATA	AUTOR	VISTO
				METRÔ

(logo da contratada) (código da contratada)

Folha nº _____
Processo nº _____
Rubrica _____ Matr. _____

REGIÃO	ÁGUAS CLARAS - BRASÍLIA-DF
ENDEREÇO	AVENIDA PARQUE ÁGUAS CLARAS
AUTOR	LUIZ EDUARDO SILVA CHRIST LIMA
	ALESSANDRO NOGUEIRA ALEIXO
VISTO	GIOVANNI QUIRINO DE FREITAS
R.T. IMPLANTAÇÃO / OBRA	-

AUTOR
CREA - 8703/TD-DF ART
CAU - A29014-9 ART
VISTO
CREA - 11019/D-GO ART
R.T.
CAU / CREA ART
CAU / CREA ART

USO INTERNO

Esta verificação não esgota as ocorrências que venham a ser levantadas à qualquer tempo. Caso aprovado, representa uma aceitação básica da peça técnica e não isenta os autores do cumprimento das exigências contratuais especificadas.

NÃO APROVADO ☐ APROVADO ☐

Parecer nº _____ Parecer nº _____
Data _____ Data _____

Assinatura(s) e Carimbo(s)

USO EXTERNO

ENCAMINHAMENTO

DOCUMENTO DE ORIGEM

DESTINAÇÃO
☐ ARQUIVO
☐ PROCESSO Rub. _____
☐ IMPLANTAÇÃO Matr. _____

ESTAÇÃO ARNIQUEIRAS - METRÔ-DF
PLATAFORMA – NÍVEL +11,05 m
1 : 5


ESCALA GRÁFICA
0 2 5 10 m

N

NOTAS:


TODA SINALIZAÇÃO TÁTIL E PODOTÁTIL DEVE ESTAR DE ACORDO COM OS PADRÕES DA NBR 9050: 2015 "ACESSIBILIDADE A EDIFICAÇÕES, MOBILIÁRIO, ESPAÇO E EQUIPAMENTOS URBANOS", AS SINALIZAÇÕES TÁTEIS DEVEM SEGUIR TAMBÉM AS INDICAÇÕES DO CADERNO DE ESPECIFICAÇÕES (VIS) EM PORTAS E CORRIMÃOS;

TODA SINALIZAÇÃO REFERENTE A EXTINTORES, MANGUEIRAS DE INCÊNDIO E ROTAS DE FUGA ESTÃO REFERENCIADOS NO PROJETO ESPECIFICO DE SINALIZAÇÃO DE INCÊNDIO (INC).

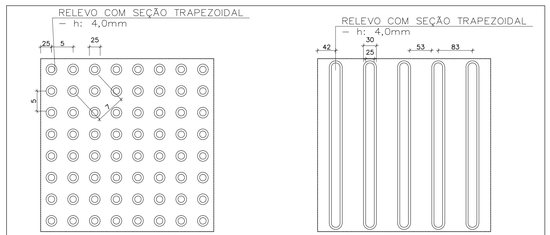

SINALIZAÇÃO TÁTIL DE ALERTA
MODULAÇÃO 40
1 : 5

SINALIZAÇÃO TÁTIL DIRECIONAL
MODULAÇÃO 40
1 : 5

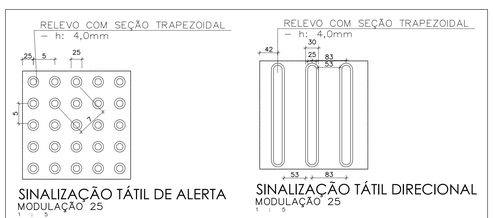

SINALIZAÇÃO TÁTIL DE ALERTA
MODULAÇÃO 25
1 : 5

SINALIZAÇÃO TÁTIL DIRECIONAL
MODULAÇÃO 25
1 : 5

MODAL	METRÔ
LINHA	1
ETAPA	EXECUTIVO
ÁREA	N.A.
ESCALA	INDICADA
FOLHA	01/04
DATA	27/09/2016
REVISÃO	0

UNIDADE DE CONSTRUÇÃO / SISTEMA E SUBSISTEMA
ESTAÇÃO ARNIQUEIRAS - E16
REGIÃO / TRECHO
ÁGUAS CLARAS / LINHA 1
ESPECIALIDADE / SUBESPECIALIDADE / COMPONENTE DO SISTEMA
COMUNICAÇÃO E SINALIZAÇÃO VISUAL
TIPO/ESPECIFICAÇÃO DO DOCUMENTO
COMUNICAÇÃO VISUAL E SIN. ACESSÍVEL
PLATAFORMA - PLANTA SEÇÃO B
CODIFICAÇÃO
DE.5/16.3M/E2.003