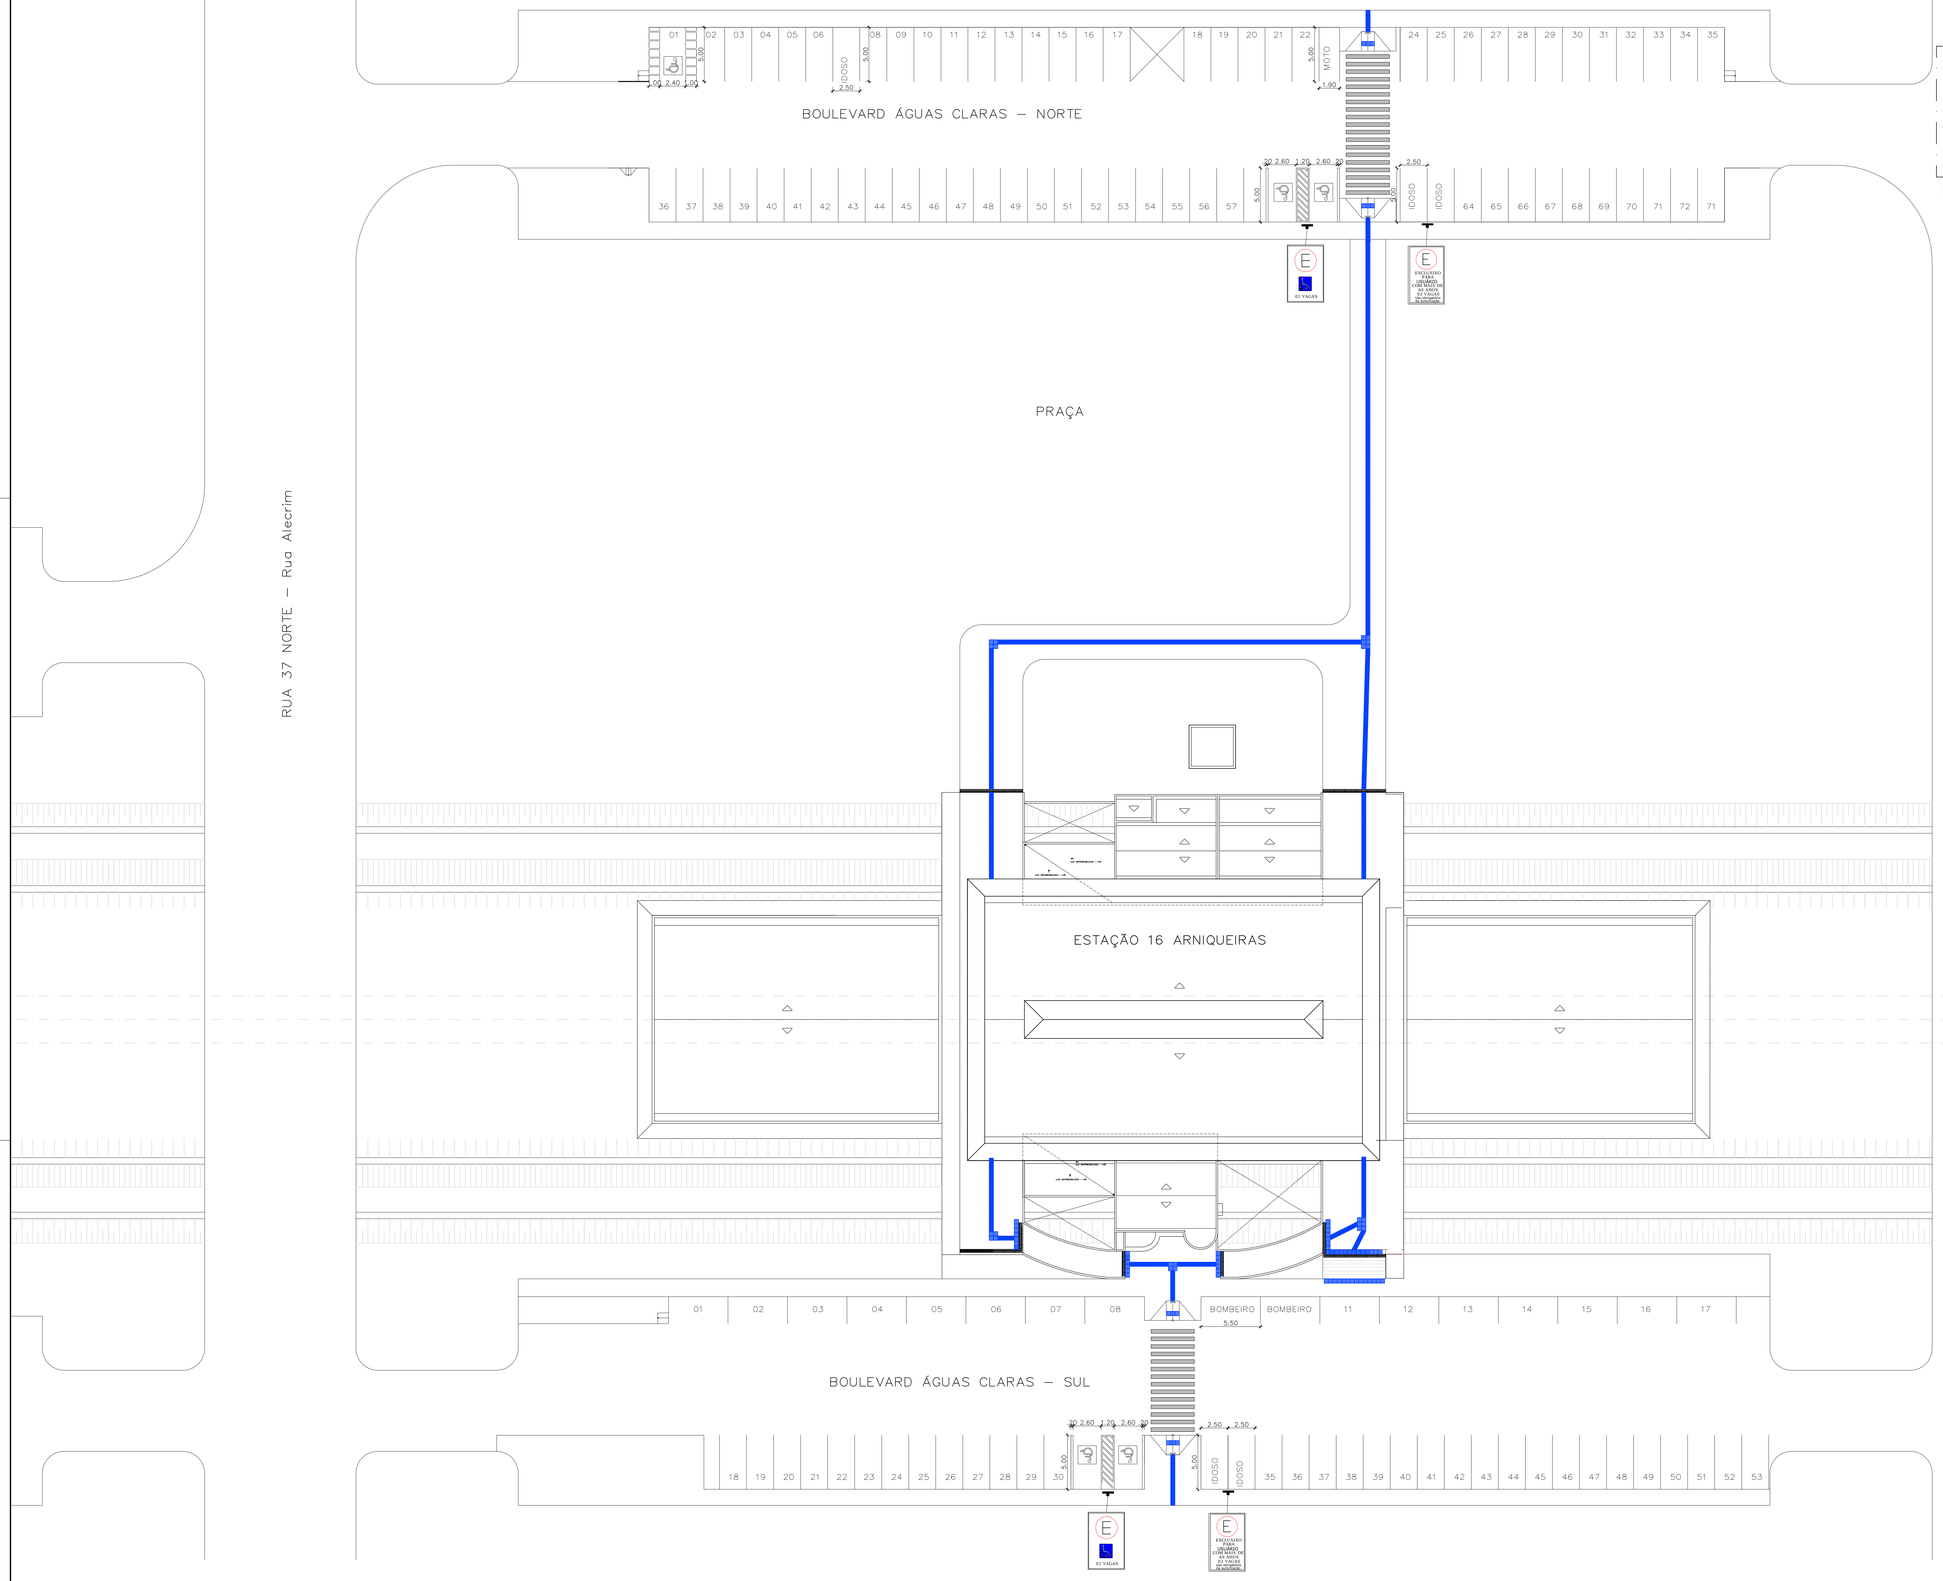
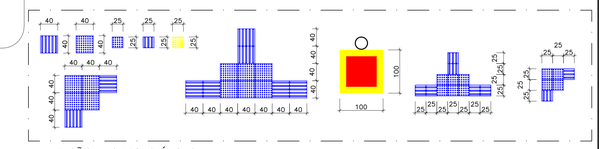



DIMENSÃO DAS PEÇAS TÍPICAS
PADRÕES

| LEGENDA PISOS TÁTEIS | |
|---|---|
| | PISO DE CONCRETO ÁREAS EXTERNAS MODELO DIRECIONAL PRÉ-MOLDADO DIMENSÃO 400X400X30, COR AZUL, FIXAÇÃO COM ARGAMASSA COLANTE SOBRE CONTRAPISO NIVELADO E SARRAFEADO. |
| | PISO DE CONCRETO ÁREAS EXTERNAS MODELO ALERTA PRÉ-MOLDADO DIMENSÃO 400X400X30, COR AZUL, FIXAÇÃO COM ARGAMASSA COLANTE SOBRE CONTRAPISO NIVELADO E SARRAFEADO. |
| | PLACA DE PORCELANATO ANTI-DERRAPANTE (250X250X14,7mm) COM ACABAMENTO DE RELEVO DIRECIONAL LINEAR CONFORME NBR 9050/15, COR AZUL, DE FABRICAÇÃO PORTOBELLO OU TÉCNICA E ESTETICAMENTE EQUIVALENTE. FIXAÇÃO COM ARGAMASSA COLANTE SOBRE CONTRAPISO NIVELADO E SARRAFEADO. |
| | PLACA DE PORCELANATO ANTI-DERRAPANTE (250X250X14,7mm) COM ACABAMENTO DE RELEVO TRONCO-CÔNICO CONFORME NBR 9050/15, COR AZUL, DE FABRICAÇÃO PORTOBELLO OU TÉCNICA E ESTETICAMENTE EQUIVALENTE. FIXAÇÃO COM ARGAMASSA COLANTE SOBRE CONTRAPISO NIVELADO E SARRAFEADO. |
| | PLACA DE PORCELANATO ANTI-DERRAPANTE (250X250X14,7mm) COM ACABAMENTO DE RELEVO TRONCO-CÔNICO CONFORME NBR 9050/15, COR AMARELO, DE FABRICAÇÃO PORTOBELLO OU TÉCNICA E ESTETICAMENTE EQUIVALENTE. FIXAÇÃO COM ARGAMASSA COLANTE SOBRE CONTRAPISO NIVELADO E SARRAFEADO. |

OBSERVAÇÃO:

- TODAS AS PINTURAS DE PISO DEVERAM SER FEITAS EM TINTA A BASE DE EMULSÃO ACRILICA PARA PISO - ACABAMENTO LISO / RUGOSO.

NOTAS METRÔ-DF:

1. ESTE DOCUMENTO REVISA E SUBSTITUI O DOCUMENTO DE CÓDIGO DE.6/16.3M/E2.010_Rev 0A.
2. O METRÔ-DF SERÁ RESPONSÁVEL SOMENTE PELAS ALTERAÇÕES REALIZADAS NESTE DOCUMENTO:
   – ADEQUAÇÕES À NORMA DE ACESSIBILIDADE (ABNT NBR-9050/2015).
   – ACRÉSCIMO DO PISO TÁTIL DIRECIONAL ATÉ AS ESCADAS FIXAS E ROLANTES E RAMPAS.
   – RETIRADA DO PISO TÁTIL DIRECIONAL NAS RAMPAS.
   – PADRONIZAÇÃO DAS CORES DOS PISOS TÁTEIS.
3. ESTE DESENHO É SOMENTE ORIENTATIVO, FICANDO SOB A RESPONSABILIDADE DO FORNECEDOR DOS EQUIPAMENTOS A QUALIDADE E DURABILIDADE DOS MESMOS, DESDE QUE NÃO SEJA ALTERADO O ASPECTO FINAL AQUI APRESENTADO E SUAS CARACTERISTICAS FUNCIONAIS.

| Nº | MODIFICAÇÕES | DATA | AUTOR | VISTO |
|---|---|---|---|---|
| . | . | . | . | . |
| . | . | . | | |

METRÔ

(logo da contratada)

(código da contratada)

Folha nº_____
Processo nº_____
Rubrica_____ Matr_____

| | |
|---|---|
| REGIÃO | ÁGUAS CLARAS - BRASÍLIA-DF |
| ENDEREÇO | AVENIDA PARQUE ÁGUAS CLARAS |
| AUTOR | LUIZ EDUARDO SILVA CHRIST LIMA |
| | ALESSANDRO NOGUEIRA ALEIXO |
| VISTO | GIOVANNI QUIRINO DE FREITAS |
| R.T. IMPLANTAÇÃO / OBRA | |

| | | |
|---|---|---|
| AUTOR | CREA - 87037/TD-DF ART | CAU - A29014-9 ART |
| VISTO | | |
| R.T. | CREA - 11619/D-GO ART | |
| | CAU / CREA ART | CAU / CREA ART |

USO INTERNO

Esta verificação não esgota as ocorrências que venham a ser levantadas à qualquer tempo. Caso aprovado, representa uma aceitação básica da peça técnica e não isenta os autores do cumprimento das exigências contratuais especificadas.

NÃO APROVADO ☐ APROVADO ☐

Parecer nº _____ Parecer nº _____

Data _____ Data _____

Assinatura(s) e Carimbo(s)

USO EXTERNO

ENCAMINHAMENTO

DOCUMENTO DE ORIGEM

DESTINAÇÃO

☐ ARQUIVO
☐ PROCESSO Rub_____
☐ IMPLANTAÇÃO Matr_____

| | |
|---|---|
| MODAL | METRÔ |
| LINHA | 1 |
| ETAPA | EXECUTIVO |
| ÁREA | N.A. |
| ESCALA | INDICADA |
| FOLHA | 01/04 |
| DATA | XX/08/2016 |
| REVISÃO | 0 |

UNIDADE DE CONSTRUÇÃO / SISTEMA E SUBSISTEMA
ESTAÇÃO ARNIQUEIRAS - E16

REGIÃO / TRECHO
ÁGUAS CLARAS / LINHA 1

ESPECIALIDADE / SUBESPECIALIDADE / COMPONENTE DO SISTEMA
COMUNICAÇÃO E SINALIZAÇÃO VISUAL

TIPO/ESPECIFICAÇÃO DO DOCUMENTO
COMUNICAÇÃO VISUAL E SIN. ACESSÍVEL
IMPLANTAÇÃO
.
.

CODIFICAÇÃO
DE.5/16.3M/E2.004

ESTAÇÃO ARNIQUEIRAS - METRÔ-DF
IMPLANTAÇÃO

ESCALA GRÁFICA
0 10 25 m

N