



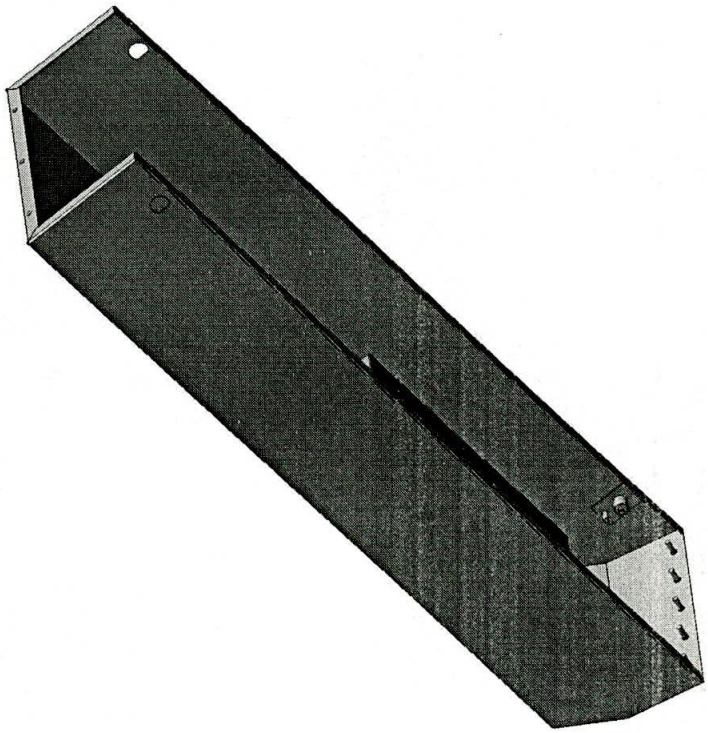


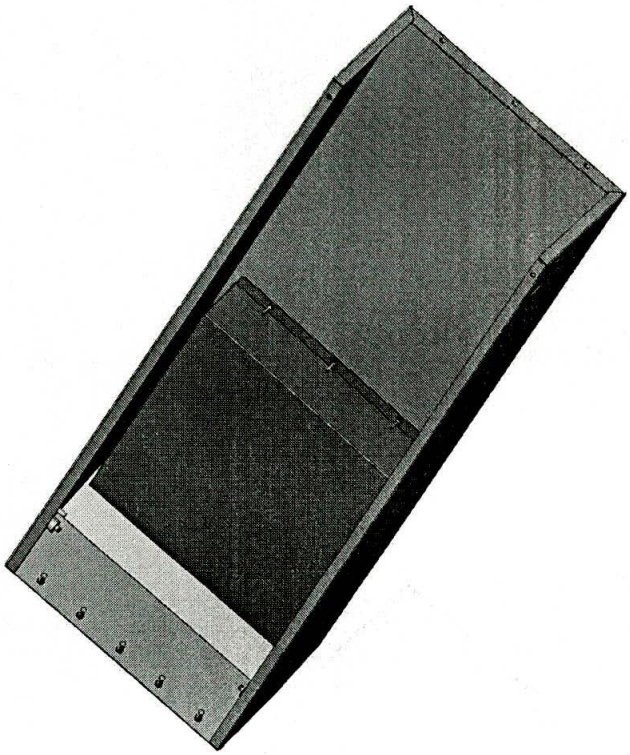


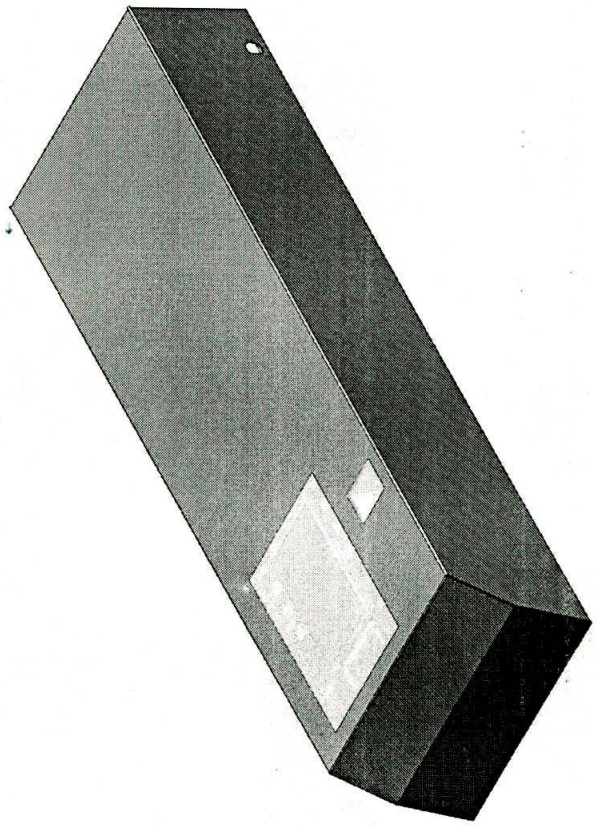


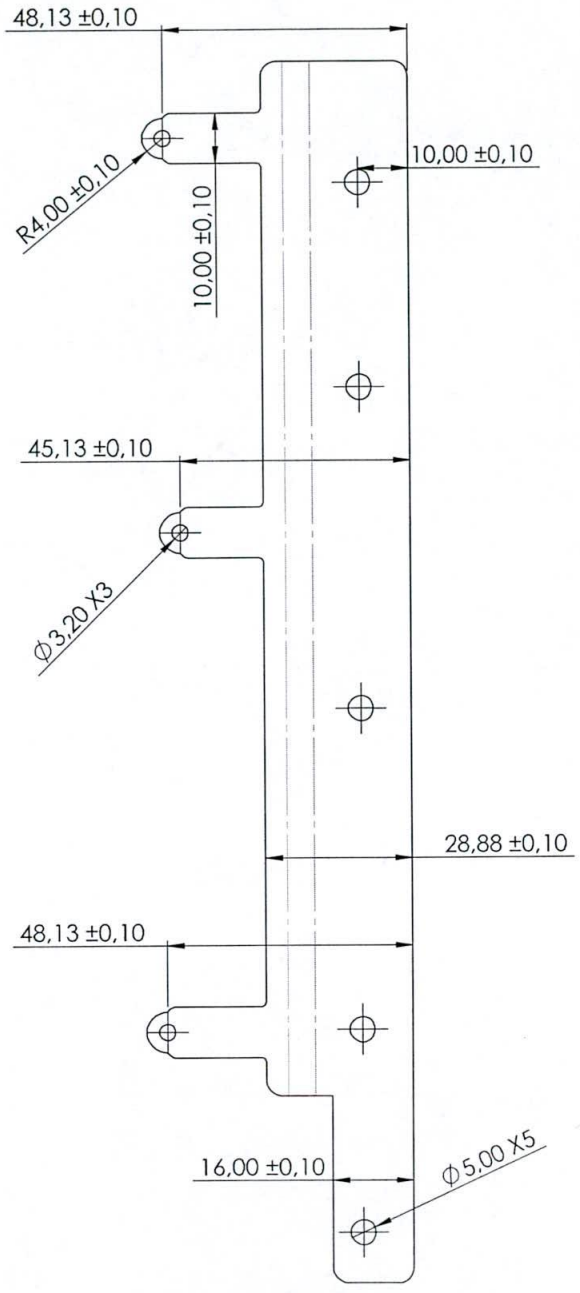


PLANIFICADO

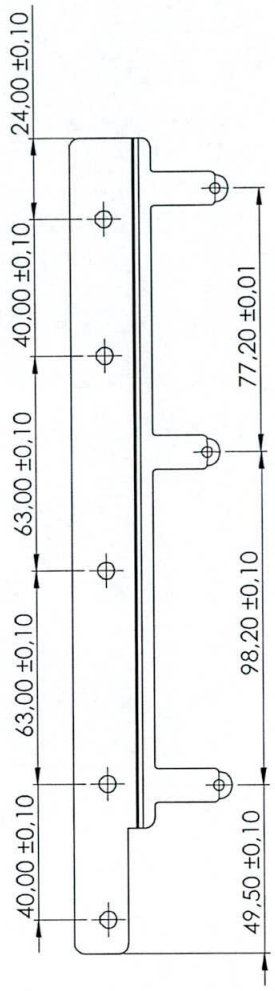

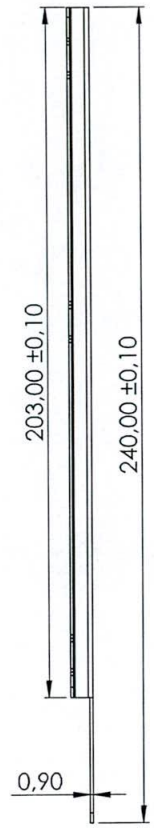

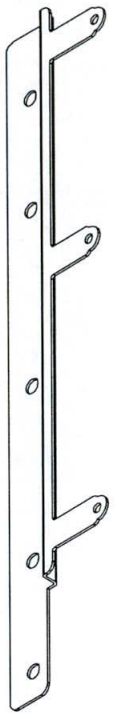


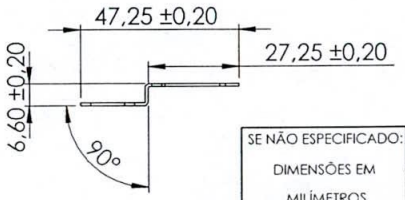


ESCALA 1:1,5


CHAPA DE AÇO INOX DE 0,9 MM


SE NÃO ESPECIFICADO: DIMENSÕES EM MILÍMETROS	DSV G.AZEVEDO	DESCRIÇÃO SUPORTE V6 E	
	APV DOC B.SOARES	CÓDIGO 51800003	FOLHA A3
MATERIAL CHAPA AÇO INOX	DATA 02/01/2020	FF1 Desenhos de Fabricação	FR.ENP.009 REV.03 - 05/09/2019
ACABAMENTO ESCAVADO	REV 00	TRANSDATA	
COR NATURAL	PAG 1/1		

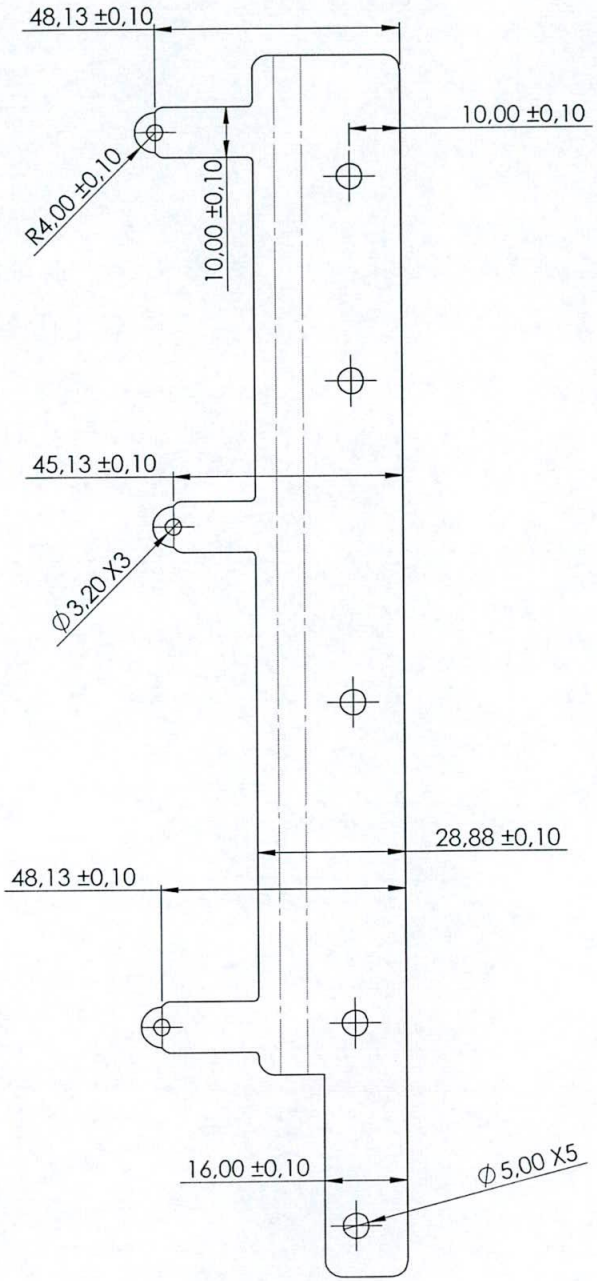


PLANIFICADO

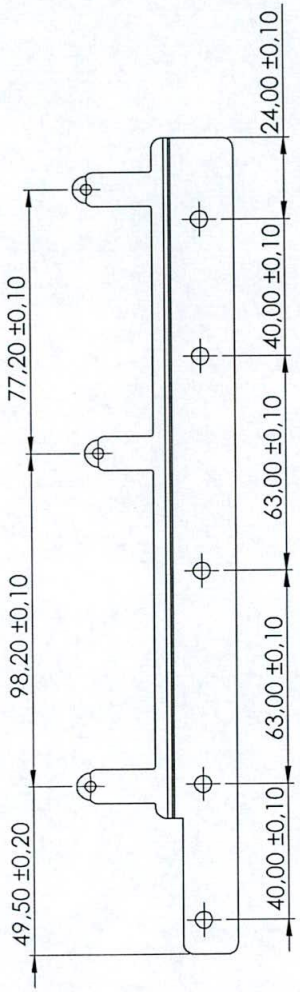

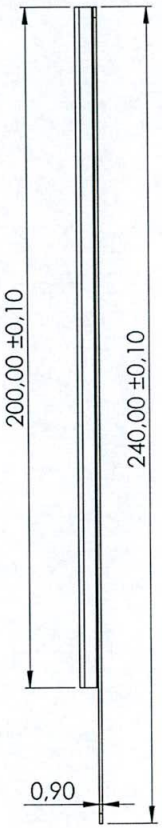

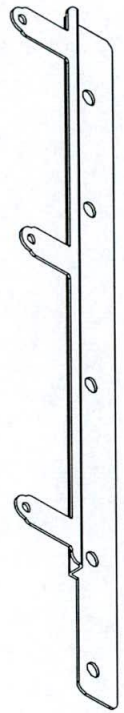


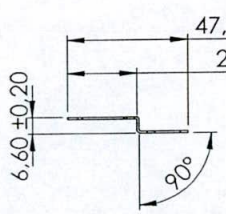



ESCALA 1:1,5

CHAPA DE AÇO INOX DE 0,9 MM

SE NÃO ESPECIFICADO: DIMENSÕES EM MILÍMETROS	DSV G.AZEVEDO	DESCRIÇÃO SUPORTE V6 D	
	APV DOC B.SOARES	CÓDIGO 51800004	FOLHA A3
MATERIAL CHAPA AÇO INOX	DATA 02/01/2020	FF1 Desenhos de Fabricação	FR.ENP.009 REV.03 - 05/09/2019
ACABAMENTO ESCOVADO	REV 00	TRANSDATA	
COR NATURAL	PAG 1/1		

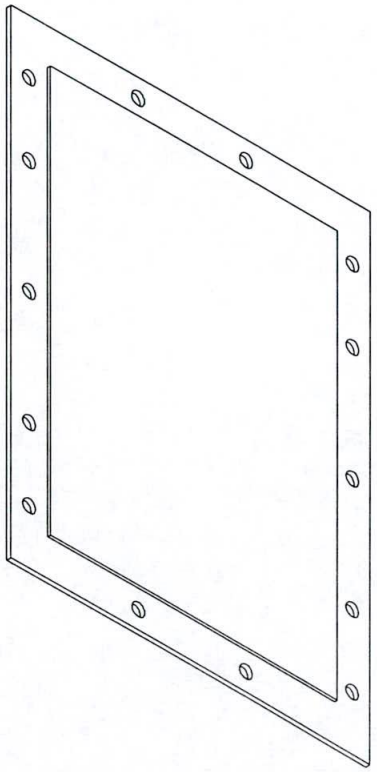

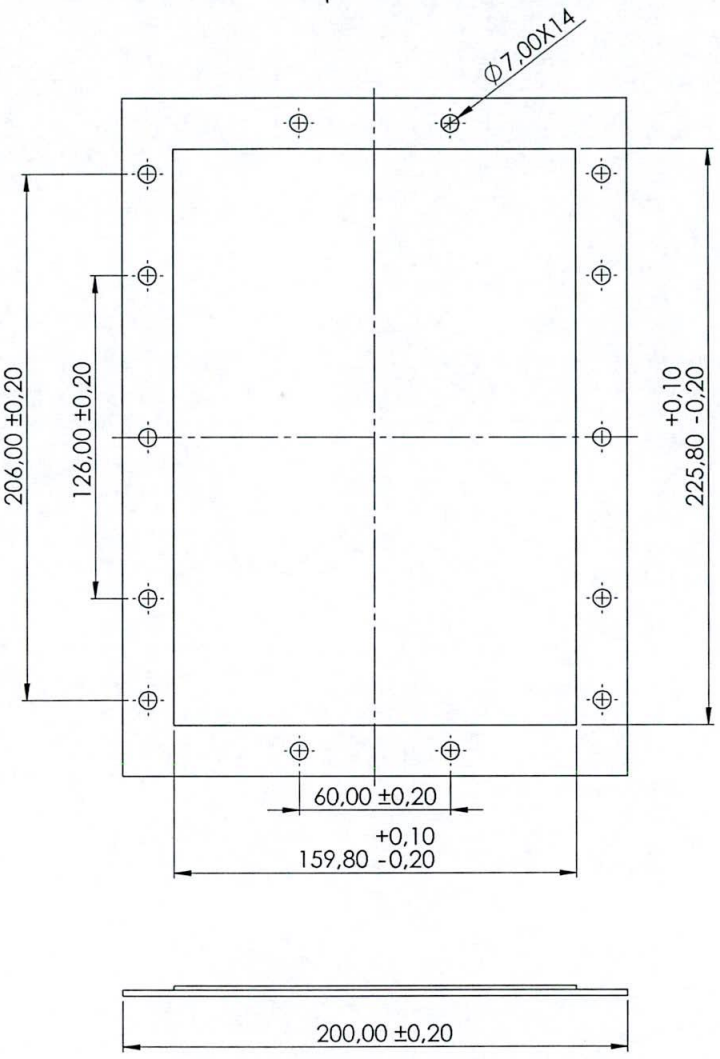

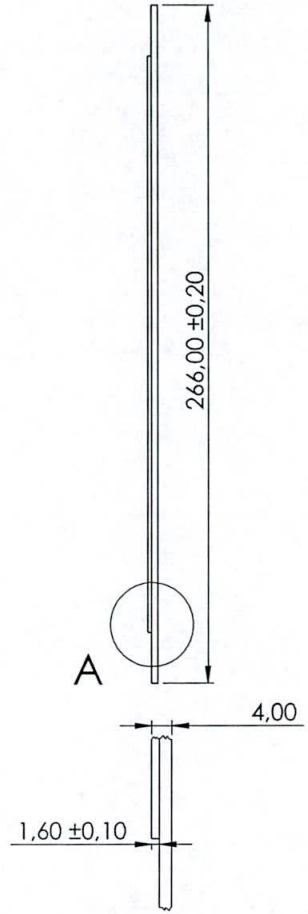



ESCALA 1:2


DETALHE A

ESCALA 1 : 1

SE NÃO ESPECIFICADO: DIMENSÕES EM MILÍMETROS	DSV G.AZEVEDO	DESCRIÇÃO POLICARBONATO V6 BSB	
	APV DOC B.SOARES	CÓDIGO 60200026	FOLHA A3
MATERIAL POLICARBONATO	DATA 03/01/2020	FF1 Desenhos de Fabricação	FR.ENP.009 REV.03 - 05/09/2019
ACABAMENTO USINADO/POLIDO	REV 00	TRANSDATA	
COR TRANSPARENTE	PAG 1/1		

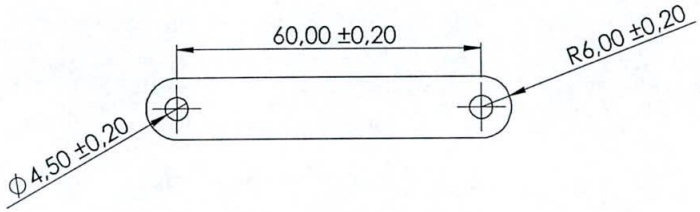

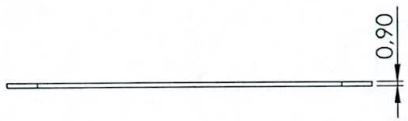

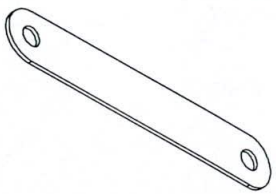



02 PEÇAS POR BLOQUEIO


ESCALA 1:1

CHAPA DE AÇO INOX DE 0,9 MM

SE NÃO ESPECIFICADO: DIMENSÕES EM MILÍMETROS	DSV G.AZEVEDO	DESCRIÇÃO TRAVA POLICARBONATO V6 BLOQUEIO	
	APV DOC B.SOARES	CÓDIGO 51800002	FOLHA A3
MATERIAL CHAPA INOX	DATA 03/01/2020	FF1 Desenhos de Fabricação	FR.ENP.009 REV.03 - 05/09/2019
ACABAMENTO ESCOVADO	REV 00	TRANSDATA	
COR NATURAL	PAG 1/1		

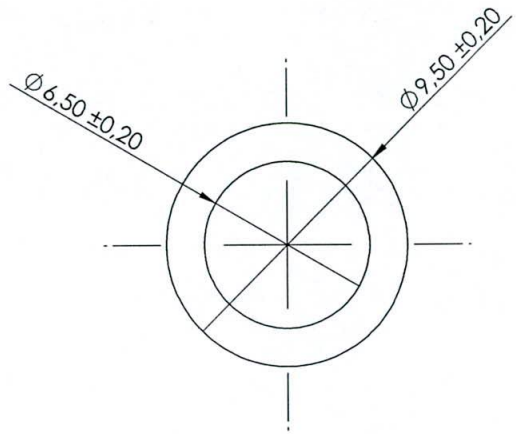


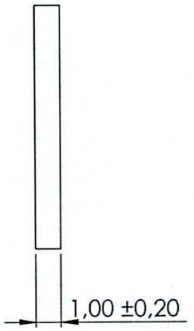


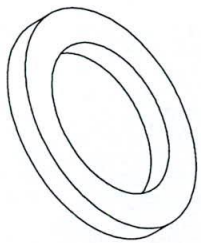



ESCALA 5:1

SE NÃO ESPECIFICADO: DIMENSÕES EM MILÍMETROS	DSV G.AZEVEDO	DESCRIÇÃO ISOLADOR PCI DISPLAY BLOQ	
	APV B.SOARES	CÓDIGO 21200042	FOLHA A3
MATERIAL POLIACETAL	DATA 11/02/20	FF1 Desenhos de Fabricação	FR.ENP.009 REV.03 - 05/12/2019
ACABAMENTO USINADO	REV 00	TRANSDATA	
COR BRANCO	PAG 1/1		

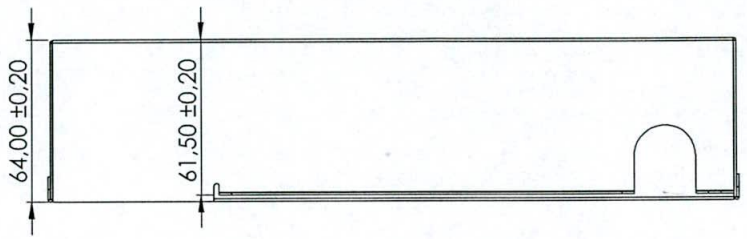

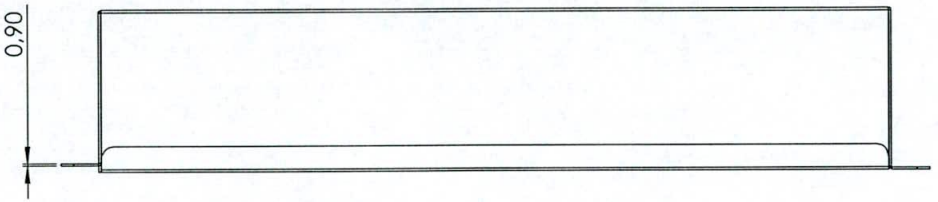

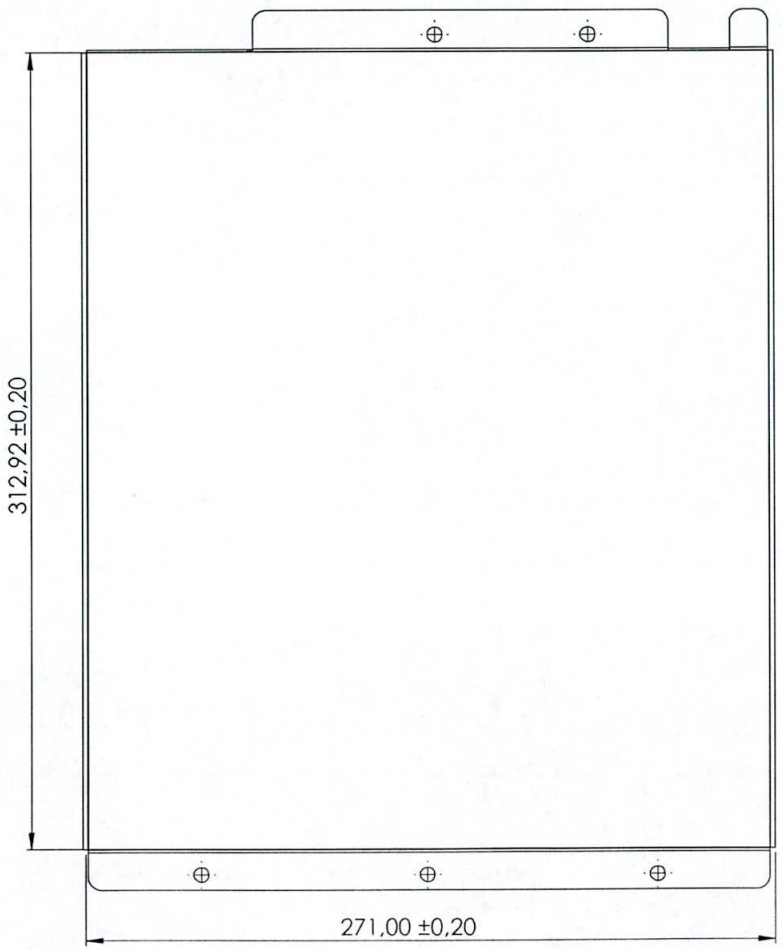


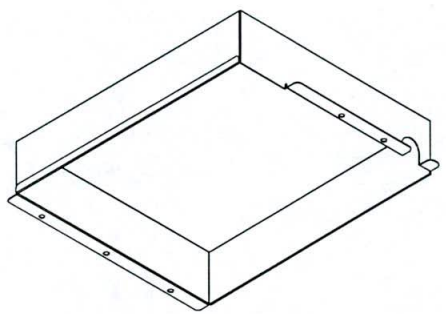

CHAPA DE AÇO INOX DE 0,9 MM

ESCALA 1:2


SE NÃO ESPECIFICADO: DIMENSÕES EM MILÍMETROS	DSV G.AZEVEDO	DESCRIÇÃO CAIXA FECHAMENTO V6 METRÔ	
	APV B.SOARES	CÓDIGO 51800005	FOLHA A3
MATERIAL CHAPA AÇA INOX	DATA 11/03/20	FF1 Desenhos de Fabricação	FR.ENP.009 REV.03 - 05/12/2019
ACABAMENTO ESCOVADO	REV 00	TRANSDATA	
COR NATURAL	PAG 1/2		

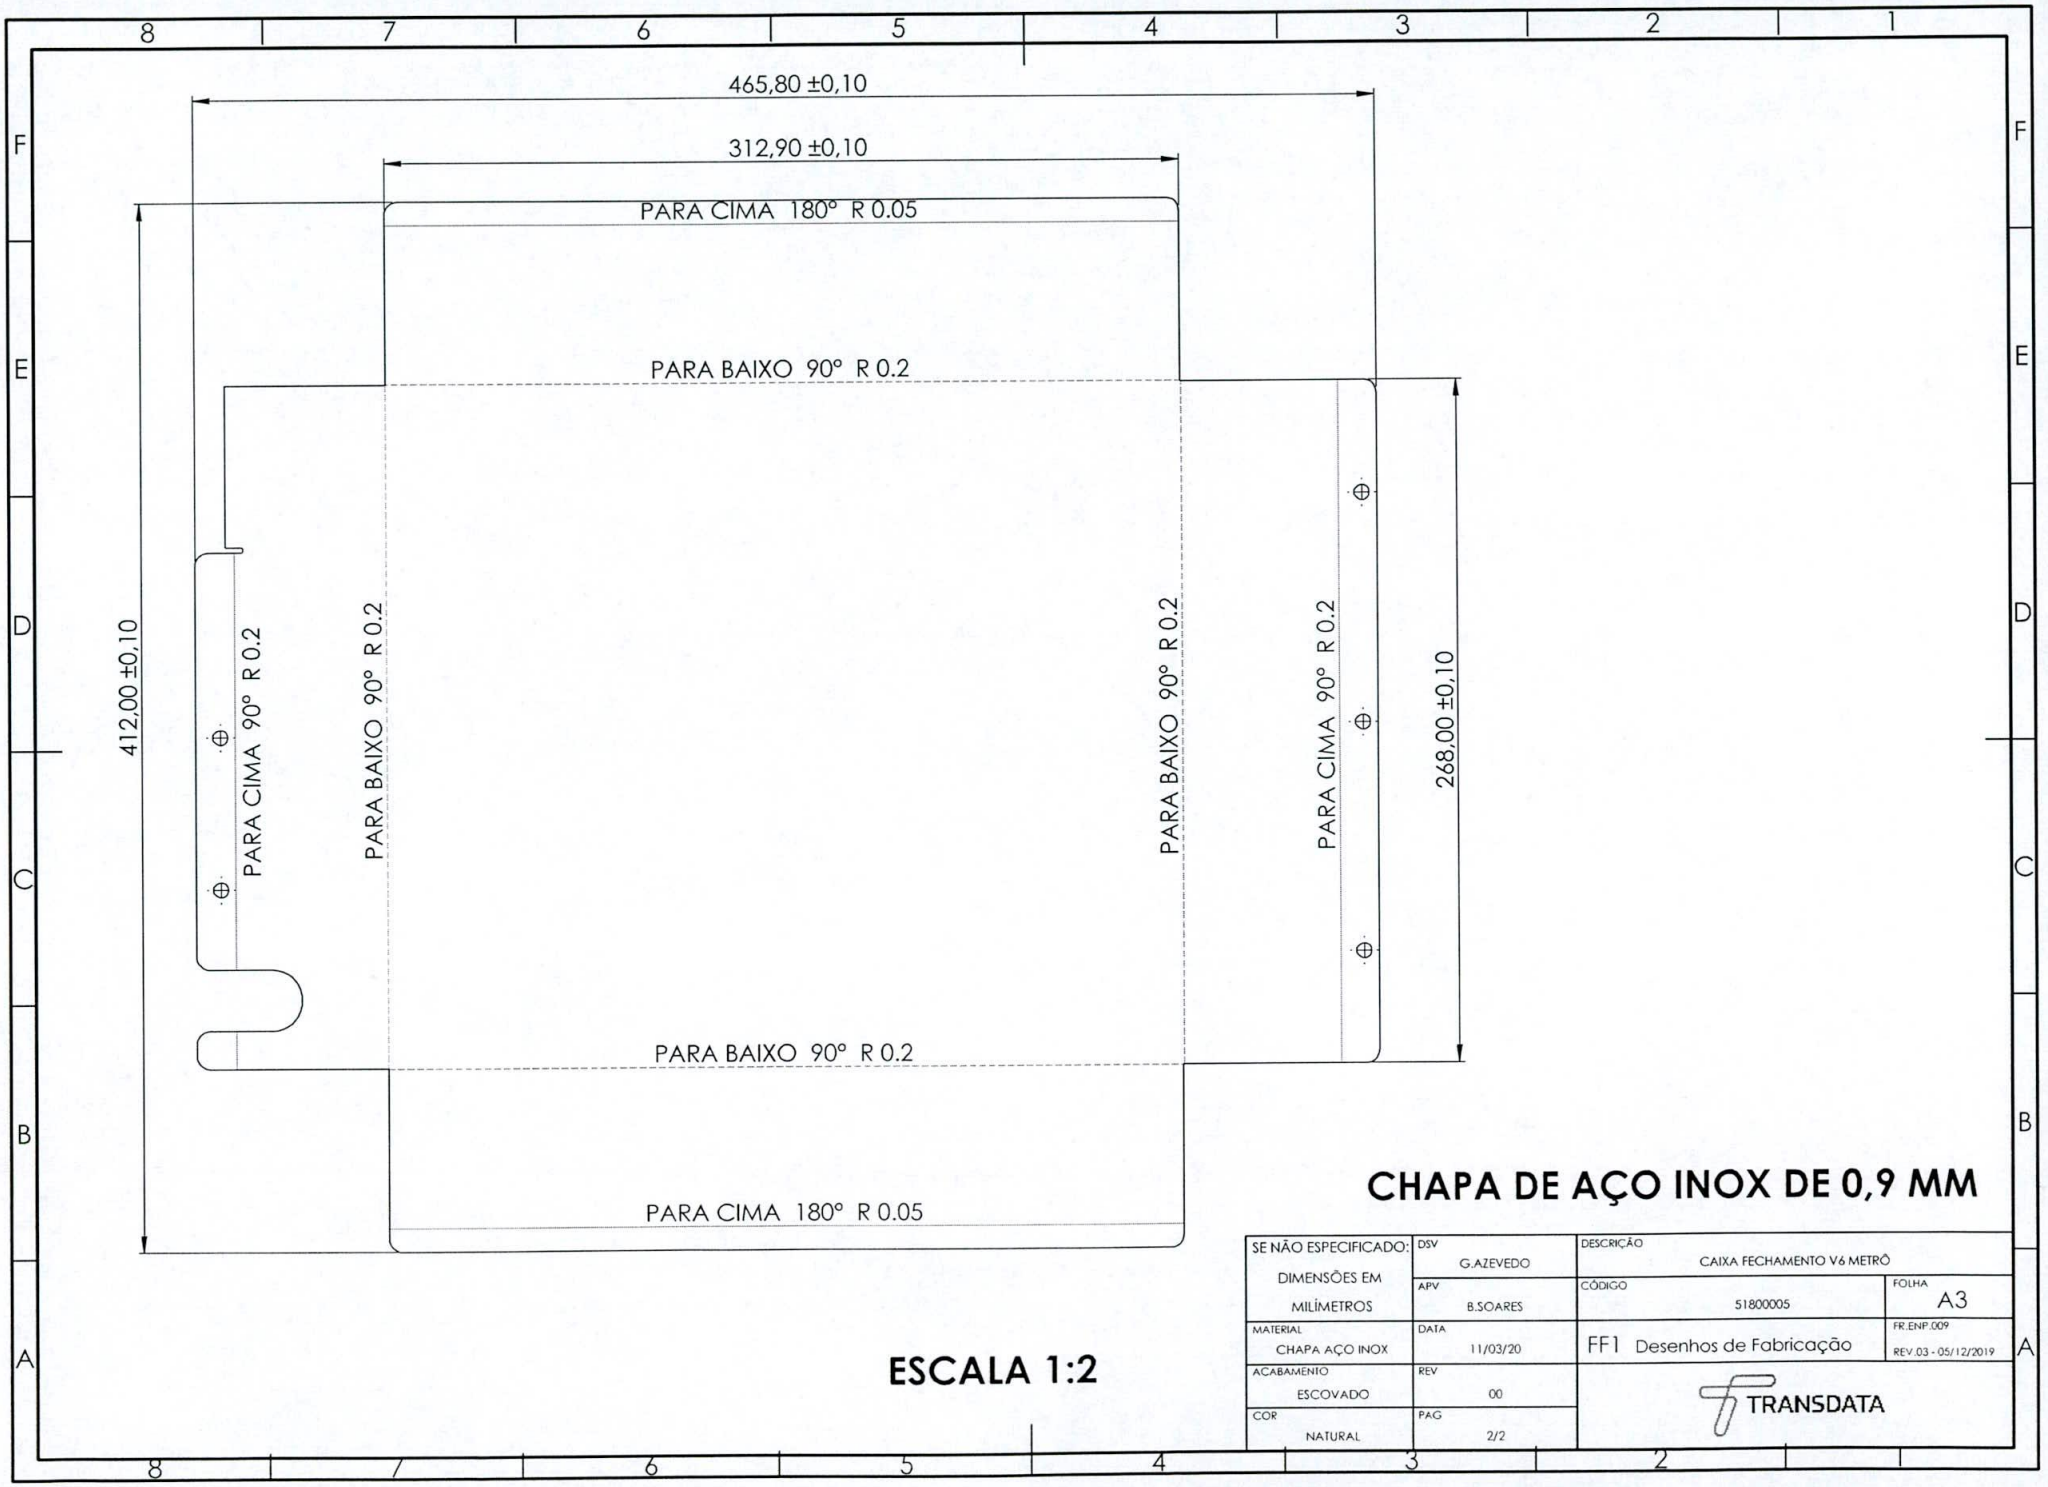

CHAPA DE AÇO INOX DE 0,9 MM


ESCALA 1:2

SE NÃO ESPECIFICADO: DIMENSÕES EM MILÍMETROS	DSV G.AZEVEDO	DESCRIÇÃO CAIXA FECHAMENTO V6 METRÔ	
	APV B.SOARES	CÓDIGO 51800005	FOLHA A3
MATERIAL CHAPA AÇO INOX	DATA 11/03/20	FF1 Desenhos de Fabricação	FR.ENP.009 REV.03 - 05/12/2019
ACABAMENTO ESCOVADO	REV 00	TRANSDATA	
COR NATURAL	PAG 2/2		

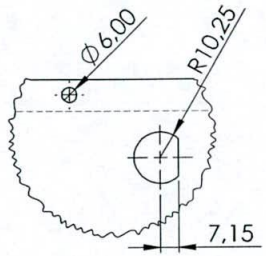


DETALHE B

ESCALA 1 : 2

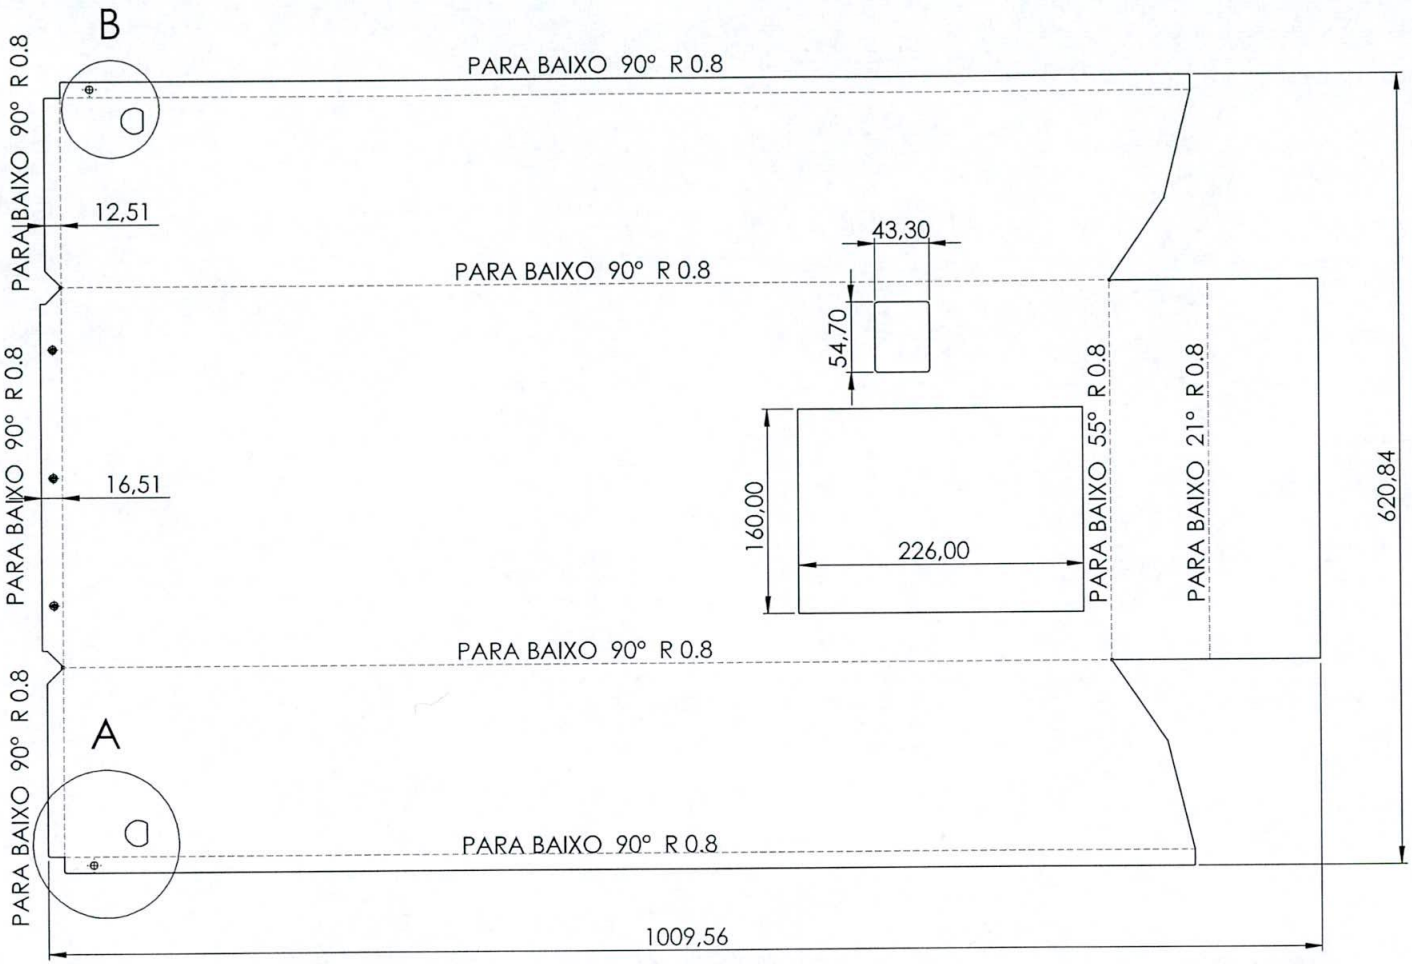

DETALHE A


ESCALA 1 : 2

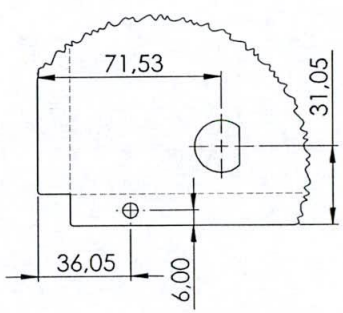



PLANIFICADO


ESCALA 1:4


SE NÃO ESPECIFICADO: DIMENSÕES EM MILÍMETROS	DSV G.AZEVEDO	DESCRIÇÃO TAMPA METRÔ V6 - PLAN	
	APV B.SOARES	CÓDIGO 51800006	FOLHA A3
MATERIAL AÇO INOX	DATA 01/04/20	FF1 Desenhos de Fabricação	FR.ENP.009 REV.03 - 05/12/2019
ACABAMENTO CORTE LASER	REV 01	TRANSDATA	
COR NATURAL	PAG 1/1		

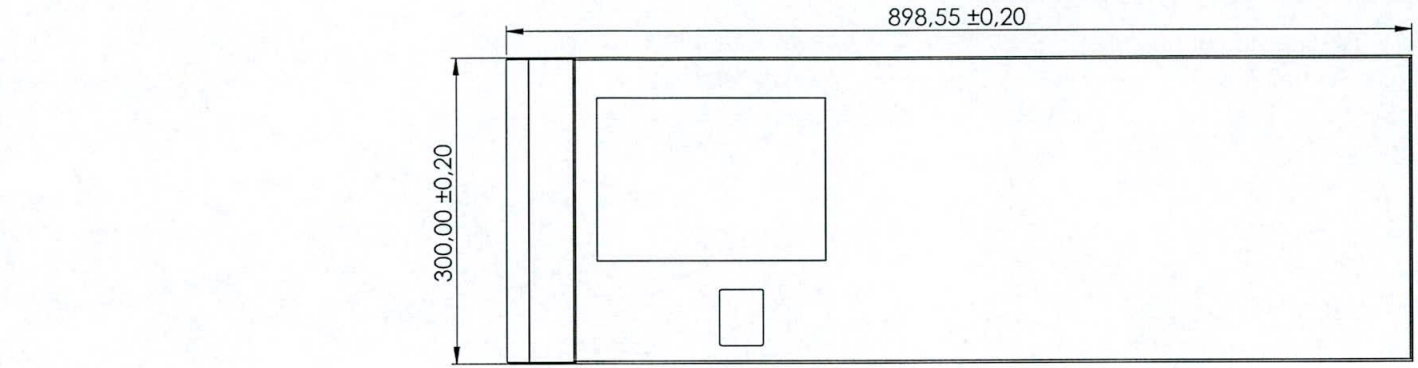

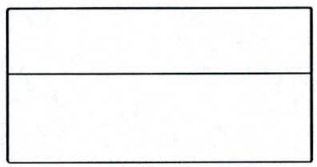

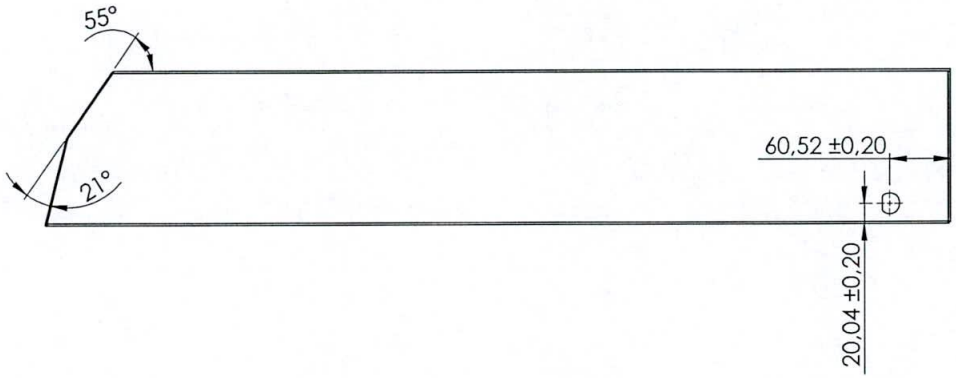

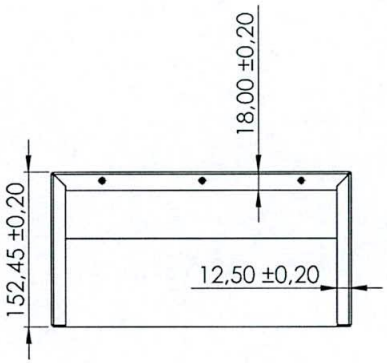

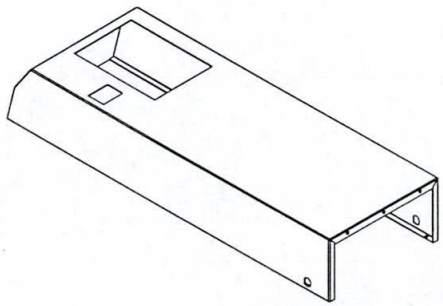



ESCALA 1:5


SE NÃO ESPECIFICADO: DIMENSÕES EM MILÍMETROS	DSV G.AZEVEDO	DESCRIÇÃO TAMPA METRÔ V6	
	APV B.SOARES	CÓDIGO 51800006	FOLHA A3
MATERIAL AÇO INOX	DATA 01/04/20	FF1 Desenhos de Fabricação	FR.ENP.009 REV.03 - 05/12/2019
ACABAMENTO ESCOVADO	REV 01	TRANSDATA	
COR NATURAL	PAG 1/1		



SEÇÃO B-B
ESCALA 1 : 3

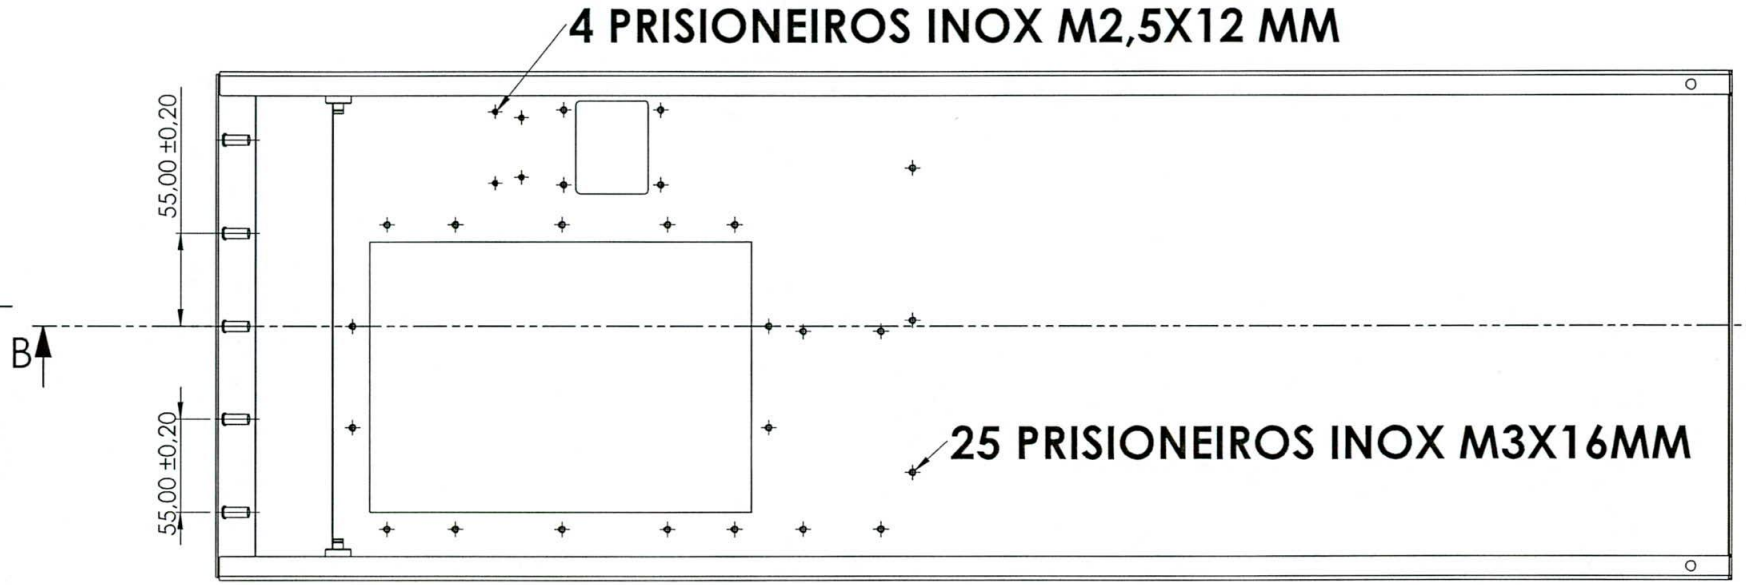

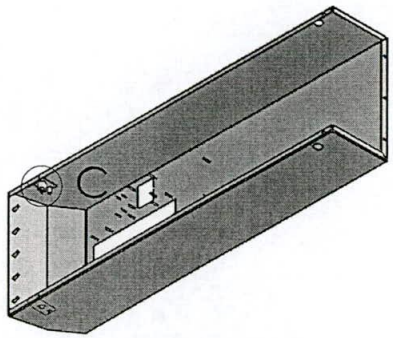


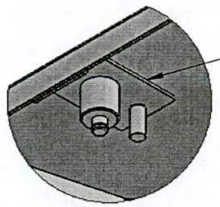


SOLDAR GUIA DA TAMPA EM AMBOS OS LADOS DO CORPO DA TAMPA

DETALHE C
ESCALA 1 : 2

SE NÃO ESPECIFICADO: DIMENSÕES EM MILÍMETROS	DSV G.AZEVEDO	DESCRIÇÃO TAMPA METRÔ V6-MONTAGEM	
	APV B.SOARES	CÓDIGO 51800006	FOLHA A3
MATERIAL AÇO INOX	DATA 01/04/2020	FF1 Desenhos de Fabricação	FR.ENP.009 REV.03 - 05/12/2019
ACABAMENTO ESCOVADO	REV 01	TRANSDATA	
COR NATURAL	PAG 1/2		

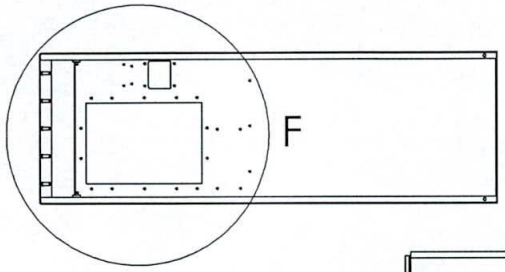


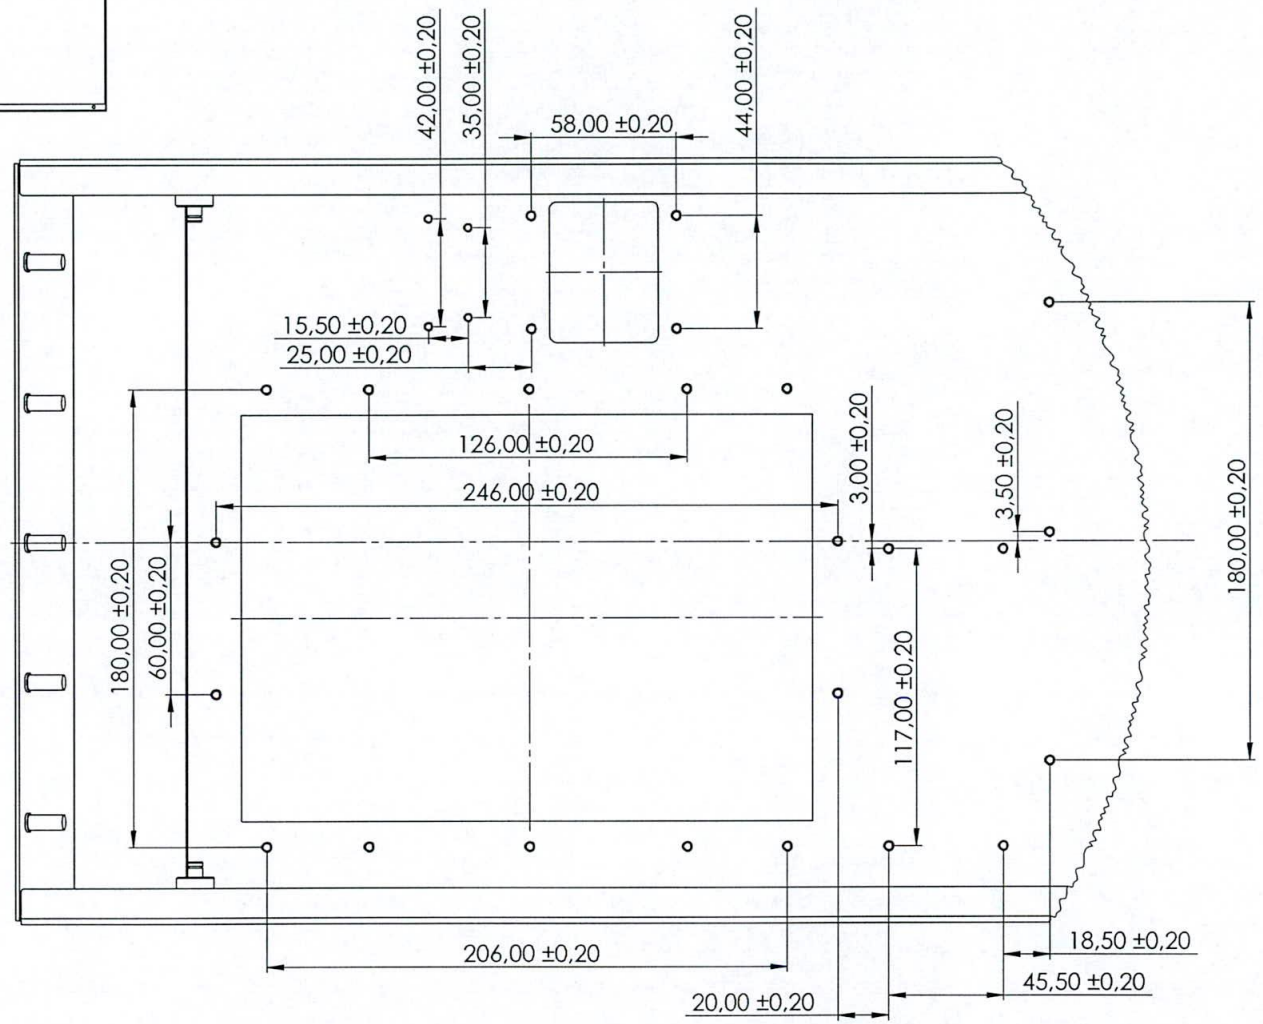



DETALHE F

ESCALA 1 : 2


SE NÃO ESPECIFICADO: DIMENSÕES EM MILÍMETROS	DSV G.AZEVEDO	DESCRIÇÃO TAMPA METRÔ V6-MONTAGEM	
	APV B.SOARES	CÓDIGO 51800006	FOLHA A3
MATERIAL AÇO INOX	DATA 02/04/2020	FF1 Desenhos de Fabricação	FR.ENP.009 REV.03 - 05/12/2019
ACABAMENTO ESCOVADO	REV 01	TRANSDATA	
COR NATURAL	PAG 2/2		

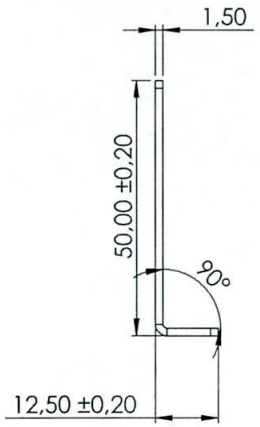


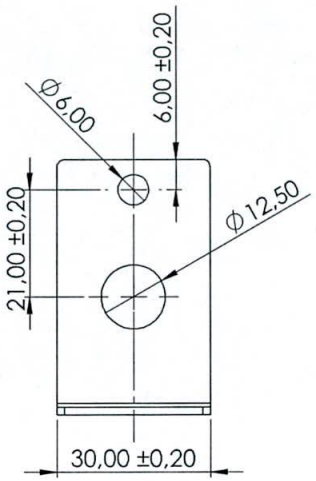


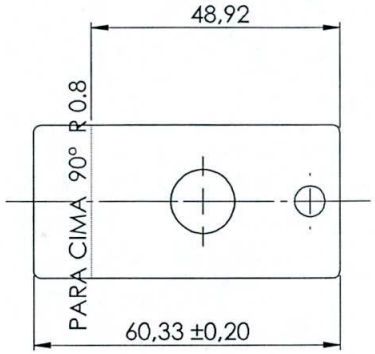



PLANIFICADO

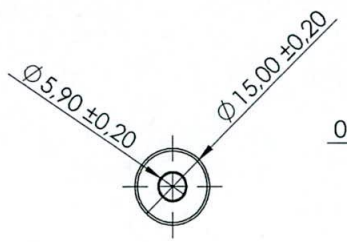

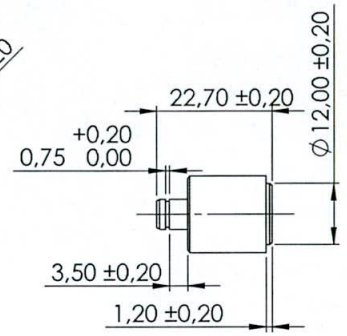

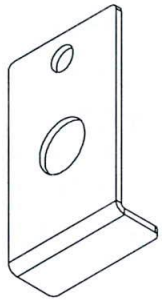


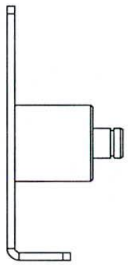

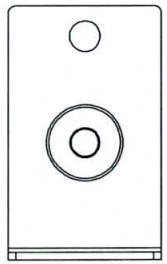





04 CHANFROS DE 0,50 X 60°

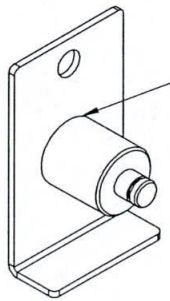

SOLDA AO REDOR DO PINO

SE NÃO ESPECIFICADO: DIMENSÕES EM MILÍMETROS	DSV G.AZEVEDO	DESCRIÇÃO GUIA DA TAMPA GABINETE FEG-450	
	APV B.SOARES	CÓDIGO 51800008	FOLHA A3
MATERIAL AÇO INOX	DATA 02/04/20	FF1 Desenhos de Fabricação	FR.ENP.009 REV.03 - 05/12/2019
ACABAMENTO ESCOVADO	REV 00	TRANSDATA	
COR NATURAL	PAG 1/1		

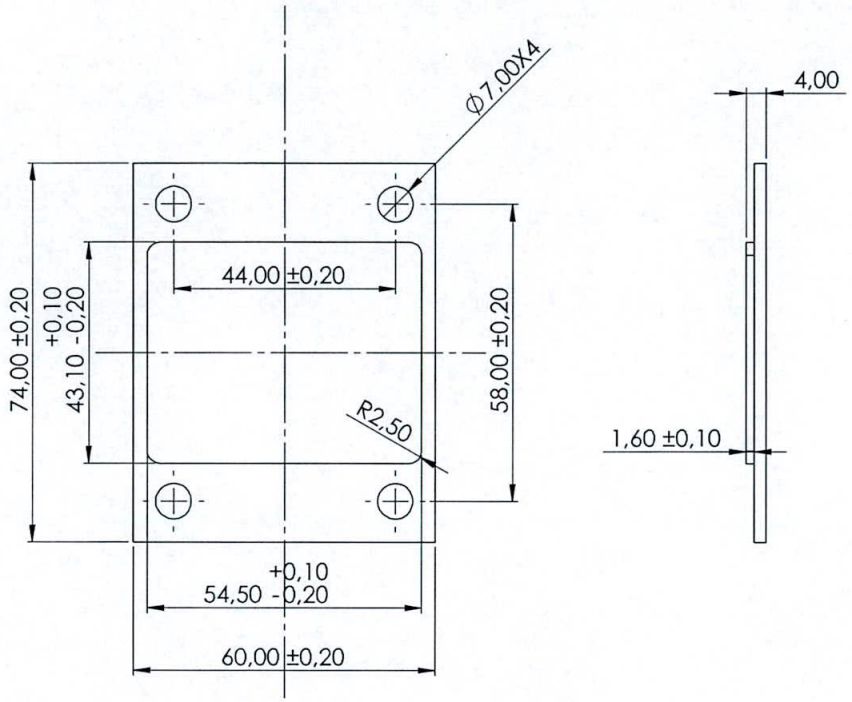


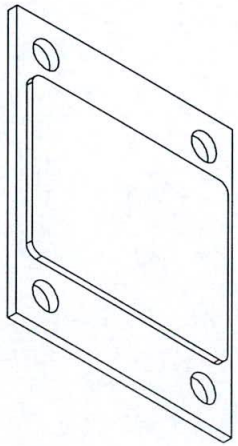

ESCALA 1:1

SE NÃO ESPECIFICADO: DIMENSÕES EM MILÍMETROS	DSV G.AZEVEDO	DESCRIÇÃO POLICARBONATO QRCODE BSB	
	APV DOC B.SOARES	CÓDIGO 60200027	FOLHA A3
MATERIAL POLICARBONATO	DATA 03/04/20	FF1 Desenhos de Fabricação	FR.ENP.009 REV.03 - 05/09/2019
ACABAMENTO USINADO/POLIDO	REV 1.1	TRANSDATA	
COR TRANSPARENTE	PAG 1/1		

Nº DO ITEM	Nº DA PEÇA	DESCRIÇÃO	QTD.
1	60200026	POLICARBONATO V6 BSB	1
2	51800004	SUPORTE V6 D	1
3	51800003	SUPORTE V6 E	1
4	60200027	POLICARBONATO QRCODE BSB	1
5	60100202	ETIQUETA V6 BLOQUEIO	1
6	51800002	TRAVA POLICARBONATO V6 BLOQUEIO	2
7	20200128	PORCA PARLOCK M3 INOX	25
8	20100001	ARRUELA LISA M3 INOX	25
9	51800006	TAMPA METRÔ V6	1
10	51800005	CAIXA FECHAMENTO V6 METRÔ	1
11	21200042	ISOLADOR PCI DISPLAY BLOQ	6

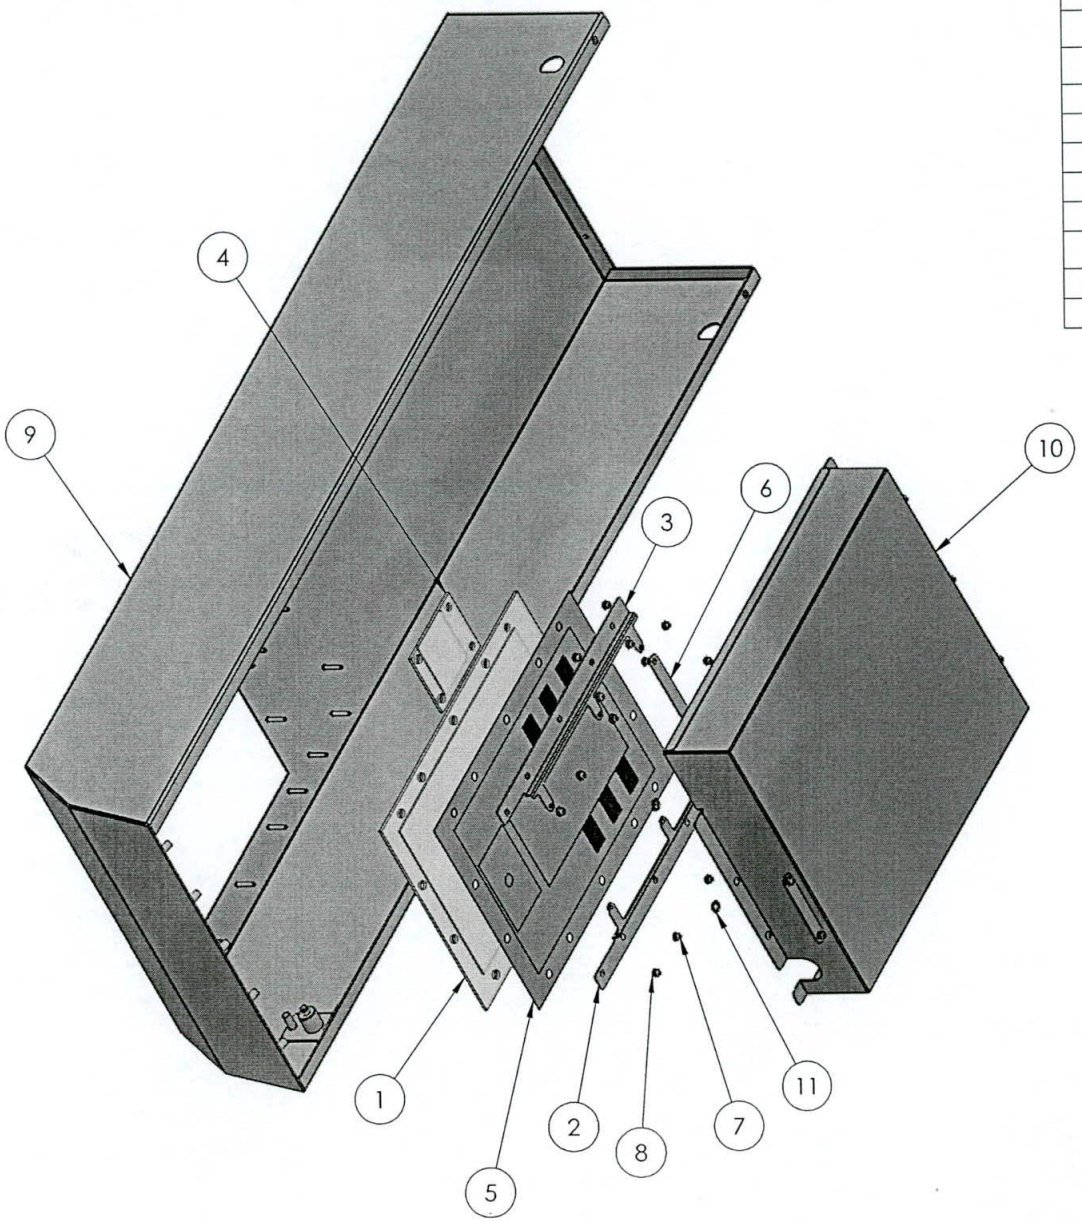

SE NÃO ESPECIFICADO: DIMENSÕES EM MILÍMETROS	DSV G.AZEVEDO	DESCRIÇÃO TAMPA METRÔ V6 MONTADA-EXPLOSÃO	
	APV B.SOARES	CÓDIGO XXXXXXX	FOLHA A3
MATERIAL N/A	DATA 03/04/20	FF1 Desenhos de Fabricação	FR.ENP.009 REV.03 - 05/12/2019
ACABAMENTO N/A	REV 00	TRANSDATA	
COR N/A	PAG 1/1		

