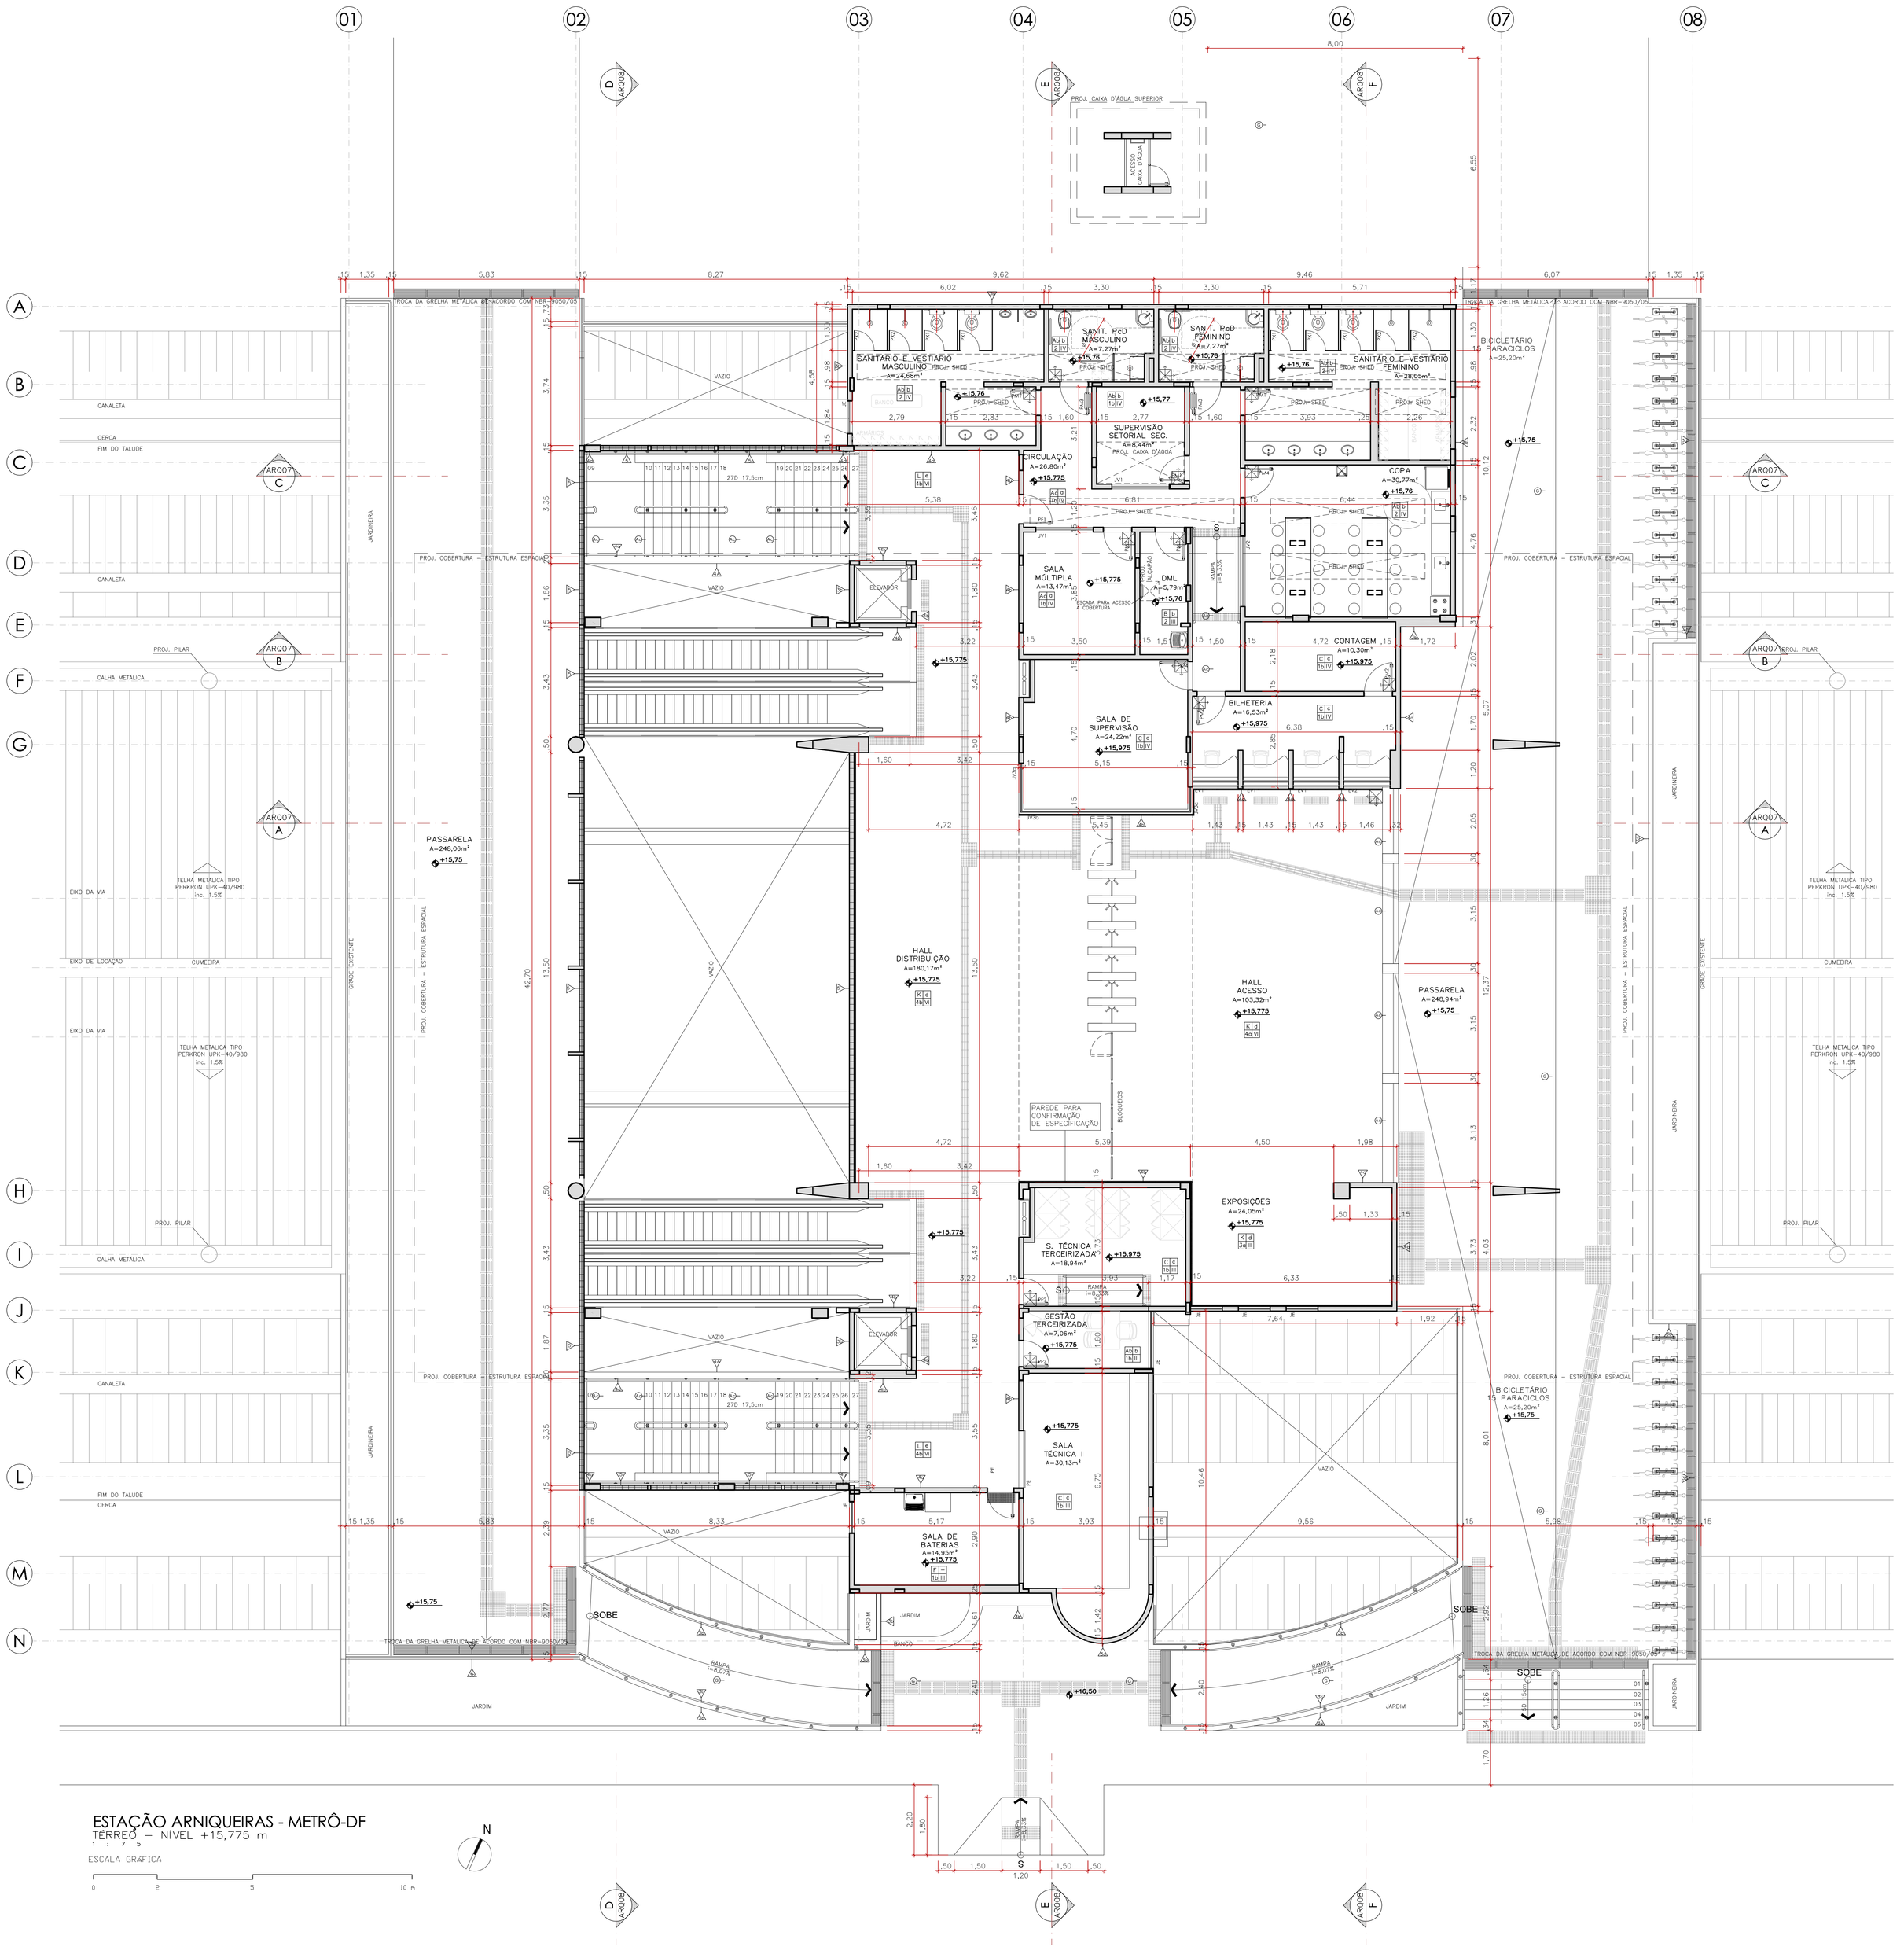


ESTAÇÃO ARNIQUEIRAS - METRÔ-DF

TÉRREO – NÍVEL +15,775 m

1 : 75

ESCALA GRÁFICA

0 2 5 10 m

N

COR	PENA	ESPESS.
1	7	0,15
2	7	0,20
3	7	0,30
4	7	0,40
5	7	0,50
6	7	0,60
7	7	0,70
8	7	0,10
9	7	0,10
10	7	0,10
11	7	0,10
12	7	0,15
13	7	0,35
14	7	0,10
15	7	0,80
16	7	0,90
17	7	0,10
18	7	0,10
19	7	0,10
20	20	0,20
21	21	0,20
22	22	0,20
23	23	0,20
254	254	0,20
255	255	0,20
256	256	0,20

QUADRO DE ESQUADRIA – METRÔ

PORTAS DE MADEIRA

ESQ.	LARGURA	ALTURA	BANDEIRA	PEITORIL	LOCALIZAÇÃO	QUANT.	CARACTERÍSTICAS
PM1	80	210	–	–	VESTIÁRIOS E SUPERV. SET. SEG.	3	1 FL, ABRIR
PM2	90	210	–	–	DIVERSOS	3	1 FL, ABRIR
PM3	90	210	–	–	SANITÁRIOS PcD	2	1 FL, ABRIR, COM BARRA ACESSÍVEL
PM4	90	210	–	–	COPA e S. DE SUPERVISÃO	2	1 FL, ABRIR, COM REQUADRO EM VIDRO
PM5	90	210	–	–	DML	1	1 FL, ABRIR, COM VENEZIANA V.P.

PORTAS BOXES SANITÁRIOS

ESQ.	LARGURA	ALTURA	BANDEIRA	PEITORIL	LOCALIZAÇÃO	QUANT.	CARACTERÍSTICAS
PX1	60	165	–	20	WC MASCULINO/FEMININO	5	1FL, ABRIR, EM LAMINADO MELAMÍNICO
PX2	60	175	–	10	WC MASCULINO/FEMININO	4	1FL, ABRIR, EM LAMINADO MELAMÍNICO

PORTAS DE FERRO

ESQ.	LARGURA	ALTURA	BANDEIRA	PEITORIL	LOCALIZAÇÃO	QUANT.	CARACTERÍSTICAS
PF1	90	210	–	–	ACESSO HALL CIRC. FUNCIONÁRIOS	1	1 FL, ABRIR, C/ VENEZIANA V.P.
PF2	80	210	–	–	DIVERSOS	5	1 FL, ABRIR, C/ VENEZIANA V.P.
PA1	60	60	–	–	VISITA RESERVATÓRIOS	2	1 FL, ABRIR 180°

ESQUADRIA SHED – EM ALUMÍNIO E VIDRO TEMPERADO 10mm – V.P.

ESQ.	LARGURA	ALTURA	BANDEIRA	PEITORIL	LOCALIZAÇÃO	QUANT.	CARACTERÍSTICAS
EV1	588	44	–	–	VEST. MASCULINO	1	FIXAS, VP (VENTILAÇÃO PERMANENTE)
EV2	321	44	–	–	SANITÁRIOS PcD	2	FIXAS, VP (VENTILAÇÃO PERMANENTE)
EV3	557	44	–	–	VEST. FEMININO	1	FIXAS, VP (VENTILAÇÃO PERMANENTE)
EV4	284	44	–	–	VEST. MASCULINO	1	FIXAS, VP (VENTILAÇÃO PERMANENTE)
EV5	334	44	–	–	VEST. FEMININO	1	FIXAS, VP (VENTILAÇÃO PERMANENTE)
EV6	222	44	–	–	VEST. FEMININO	1	FIXAS, VP (VENTILAÇÃO PERMANENTE)
EV7	642	44	–	–	HALL CIRC. FUNCIONÁRIOS	1	FIXAS, VP (VENTILAÇÃO PERMANENTE)
EV8	486	44	–	–	COPA	2	FIXAS, VP (VENTILAÇÃO PERMANENTE)

JANELAS DE VIDRO TEMPERADO

ESQ.	LARGURA	ALTURA	BANDEIRA	PEITORIL	LOCALIZAÇÃO	QUANT.	CARACTERÍSTICAS
JV1	180	130	–	85	S. MÚLTIPLA e SUPERV. SET. SEG.	2	2 FL, CORRER
JV2	300	130	–	85	COPA	1	4 FL, CORRER
JV3a	154	135	–	85	SALA DE SUPERVISÃO	1	VIDRO FIXO
JV3b	534	135	–	85	SALA DE SUPERVISÃO	1	VIDRO FIXO
JV3c	79	135	–	85	SALA DE SUPERVISÃO	1	VIDRO FIXO

ESQUADRIAS VIDRO TEMPERADO 6mm – BALCÃO BILHETERIA

ESQ.	LARGURA	ALTURA	BANDEIRA	PEITORIL	LOCALIZAÇÃO	QUANT.	CARACTERÍSTICAS
EV1	143	135	–	85	BILHETERIA	3	VIDRO FIXO, TEMPERADO 6mm
EV2	146	135	–	85	BILHETERIA	1	VIDRO FIXO, TEMPERADO 6mm

ESQUADRIAS DE FERRO

ESQ.	LARGURA	ALTURA	BANDEIRA	PEITORIL	LOCALIZAÇÃO	QUANT.	CARACTERÍSTICAS
EF1	440	176	–	236	HALL ESCADAS	2	MAX – AR VIDRO 6mm
EF2	480	260	–	90	HALL ESCADAS	2	BRISE VERTICAL FIXO
EF3	285	260	–	90	CIRC. ACESSO RESERV. REUSO	1	BRISE VERTICAL FIXO
EF4	80	247	65	100	BOMBAS – RESERV. REUSO	1	VENEZIANA FIXA, V.P.

NOTAS: V.P. – VENTILAÇÃO PERMANENTE / PE – PORTA EXISTENTE / JE – JANELA EXISTENTE

OBSERVAÇÕES:

– ANTES DE QUALQUER PROCEDIMENTO DE FABRICAÇÃO CONFERIR MEDIDAS E QUANTIDADES NA OBRA;

– MEDIDAS EM CENTÍMETROS;

– TODAS AS MEDIDAS FINAIS DEVEM SER CONFIRMADAS NA OBRA ANTES DA FABRICAÇÃO, DE MARCO, FOLHA E VIDRO.

– PUNCIONAR AS EXTREMIDADES DOS PERFIS PARA EVITAR A SAÍDA DAS ESCOVAS. (ONDE HOUVER)

– PARA GARANTIR A ADERÊNCIA DO SILICONE E A PERFEITA VEDAÇÃO É NECESSÁRIO QUE AS SUPERFÍCIES ESTEJAM LIMPAS E SECAS. USAR ÁLCOOL ISOPROPÍLICO;

– PARA CORTE DOS VIDROS OBSERVAR RIGOROSAMENTE O ESQUADRO, NÃO DEIXAR REBARBAS E SEGUIR AS MEDIDAS INDICADAS;

– FERRAGENS E ELEMENTOS DE FIXAÇÃO UTILIZADOS SERÃO DE ACORDO COM O FABRICANTE.

LEGENDA – REVESTIMENTOS

A – PISOS
1 – PAREDES E FECHAMENTOS
INÍCIO E SENTIDO DA PAGINAÇÃO DO PISO
a – RODAPÉS
I – PISOS
PAREDES/DIVISÓRIAS FECHAMENTOS
DETALHES
TETOS

A – PISOS

A – GRANITO
Aa– PLACA DE GRANITO CINZA – LEVIGADO
Ac– PISO DE GRANITO CINZA ANDORINHA (40X40X1,5cm) LEVIGADO ASSENTADO SOBRE PISO REGULARIZADO COM JUNTAS SECAS
Ad– PISO DE GRANITO CINZA ANDORINHA (40X40X1,5cm) LEVIGADO COM FAIXAS DE GRANITO CINZA ANDORINHA POLIDO

B – PISO DE CERÂMICA ESMALTADA "SÃO CAETANO" PLACAS DE 30x30cm. LINHA "GRESCOLOR" COR QUARTZO.

C – PISO ELEVADO "PISOAG" OU TECNICAMENTE EQUIVALENTE, EM PLACAS DE 60X60CM COM CONTRAVENTAMENTO, ACABAMENTO EM PLACAS VINÍLICAS AUTOPORTANTES, 30X30 CM, NA COR CHROMA CONNCEPT SILVER REF: 9201912 FAB: PAVIFLEX OU TÉCNICA E ESTETICAMENTE EQUIVALENTE.

E – PLACAS DE PLURIGOMA – PRETA

G – PISO DE CIMENTO ALISADO, COM JUNTAS DE PVC

I – FAIXA DE ALERTA EM BORRACHA SINTÉTICA NA COR AMARELA

J – SOLEIRA EM GRANITO CINZA ANDORINHA FLAMEADO, DIM. 1,00x0,50m. E ESPELHO DA BORDA DA PLATAFORMA COM 1,00x0,11m. EM GRANITO CINZA ANDORINHA FLAMEADO

K – PISO EXISTENTE TIPO KORODUR A SER POLIDO E RESTAURADO (METRÔ–DF).

L – PISO DE ALTA RESISTÊNCIA TIPO KORODUR PL–A MONOLITICO COM ESPESSURA DE 1cm, COR CINZA (METRÔ–DF).

a – RODAPÉS

a – GRANITO CINZA ANDORINHA EM RÉGUAS DE 400x100mm, ESPESSURA MÍNIMA DE 15mm, ACABAMENTO LEVIGADO E IMPERMEABILIZADO

b – RODAPÉ EM CERÂMICA CORRESPONDENTE AO PISO h=10cm

c – RODAPÉ EM PAVIFLEX, ACABAMENTO CORRESPONDENTE AO PISO ELEVADO h=10cm

d – RODAPÉ EXISTENTE TIPO KORODUR A SER POLIDO E RESTAURADO (METRÔ–DF).

e – RODAPÉ TIPO KORODUR, IGUAL AO EXISTENTE, A SER ACRESCENTADO (METRÔ–DF).

1 – PAREDES E FECHAMENTOS

1 – PINTURA

1a – TRATAMENTO COM PINTURA A BASE DE SILICONE INCOLOR PARA CONCRETO
1b – REVESTIMENTO COM ARGAMASSA (REBOCO) PARA ACABAMENTO COM PINTURA ACRÍLICA, COR GELO
1c – REVESTIMENTO COM ARGAMASSA (REBOCO) PARA ACABAMENTO COM PINTURA LATEX PVA COR GELO

2 – REVESTIMENTO COM AZULEJOS BRANCOS 20x20cm. TIPO "ELIANE" OU EQUIVALENTE

3 – REVESTIMENTO COM CERÂMICA 10x10cm. ATLAS D'ELITE
3a– M5050 – SALMÃO (EXISTENTE A PERMANECER)
3b– M5030 – GELO

4 – PASTILHA CERÂMICA

4a – PASTILHA 50x50mm TIPO ATLAS COR MARESIAS COD. SG8440/0, COM REJUNTE A BASE DE CIMENTO REJUNTABRAS COR BRANCA, OU EQUIVALENTE
4b – PASTILHA 50x50mm TIPO ATLAS COR HORN COD. SG9521/0, COM REJUNTE A BASE DE CIMENTO REJUNTABRAS COR BRANCA, OU EQUIVALENTE

5 – BLOCO DE VIDRO TIPO VIDROMATONE–VETROARREDO MOD. DI 19x19x8cm. TURCHESE

I – TETOS/COBERTURAS

I – CONCRETO APARENTE COM PINTURA A BASE DE SILICONE INCOLOR PARA CONCRETO

III – MASSA FINA COM PINTURA BRANCO NEVE

IV – FORRO EM GESSO ACARTONADO, PADRÃO GYPSUM OU EQUIVALENTE, COM ACABAMENTO EM PINTURA ACRÍLICA, COR BRANCO NEVE FOSCO, CORAL OU EQUIVALENTE

NOTAS:

- A NUMERAÇÃO DOS ACABAMENTOS NÃO SEGUE NECESSARIAMENTE A ORDEM SEQUENCIAL.
- DETALHES DAS ESPECIFICAÇÕES INCLUÍDOS NOS CADERNOS DE ENCARGOS
- A INDICAÇÃO DO FABRICANTE É REFERENCIAL PARA CARACTERÍSTICAS TÉCNICAS E ESTÉTICAS
- TODOS OS REVESTIMENTOS SÓ PODERÃO SER INSTALADOS APÓS A APROVAÇÃO PELA FISCALIZAÇÃO DE AMOSTRAS FÍSICAS EM DIMENSÕES ADEQUADAS
- TODAS AS MAÇANETAS DEVERAM SER DO TIPO ALAVANCA DE ACORDO COM A NBR–9050 – 2004
- A EXECUÇÃO DOS CORREMÃOS DAS ESCADAS FIXAS FICA CONDICIONADA A NORMA VIGENTE À ÉPOCA DE SUA EXECUÇÃO

OBS: ANTES DA EXECUÇÃO DE QUALQUER PASTILHA, SERÃO FEITOS DOIS PAINÉIS DE 1m² CADA EM UM MESMO PANO DE PAREDE, DAS PASTILHAS CERÂMICAS HORN E MARESIAS PARA A CONFIRMAÇÃO DE ESPECIFICAÇÃO, SE HOUVER TROCA, O MATERIAL ESCOLHIDO DEVERÁ SER TECNICA, ESTETICAMENTE EQUIVALENTE E DE IGUAL VALOR ORÇADO.

NOTAS METRÔ–DF:

1. COTAS E NÍVEIS EM METRO, EXCETO ONDE INDICADO.
2. ESTE DOCUMENTO REVISA E SUBSTITUI O DOCUMENTO DE CÓDIGO DE.6/16.3M/E1.045_Rev 06.
3. O METRÔ–DF SERÁ RESPONSÁVEL SOMENTE PELAS ALTERAÇÕES REALIZADAS NESTE DOCUMENTO:
   – ALTERAÇÕES NO QUADRO "LEGENDA – REVESTIMENTOS".
4. ESTE DESENHO É SOMENTE ORIENTATIVO, FICANDO SOB A RESPONSABILIDADE DO FORNECEDOR DOS EQUIPAMENTOS A QUALIDADE E DURABILIDADE DOS MESMOS, DESDE QUE NÃO SEJA ALTERADO O ASPECTO FINAL AQUI APRESENTADO E SUAS CARACTERÍSTICAS FUNCIONAIS.

Nº	MODIFICAÇÕES	DATA	AUTOR	VISTO METRÔ

Companhia do Metropolitano do Distrito Federal

Folha nº _____
Processo nº _____
Rubrica _____ Matr. _____

REGIÃO: ÁGUAS CLARAS - BRASÍLIA-DF
ENDEREÇO: AVENIDA PARQUE ÁGUAS CLARAS
AUTOR: LUIZ EDUARDO SILVA CHRIST LIMA
ALESSANDRO NOGUEIRA ALEIXO
VISTO: GIOVANNI QUIRINO DE FREITAS
R.T. IMPLANTAÇÃO / OBRA
-

AUTOR
CREA – 87031/TD-DF AAT — CAU – A290114-9 AAT
VISTO
CREA – 115191/D-GO AAT
R.T.
CAU / CREA AAT — CAU / CREA AAT

USO INTERNO

Esta verificação não esgota as ocorrências que venham a ser levantadas à qualquer tempo. Caso aprovado, representa uma aceitação básica da peça técnica e não isenta os autores do cumprimento das exigências contratuais especificadas.

NÃO APROVADO ☐ APROVADO ☐

Parecer nº _____ Parecer nº _____
Data _____ Data _____

Assinatura(s) e Carimbo(s)

USO EXTERNO

ENCAMINHAMENTO

DOCUMENTO DE ORIGEM

DESTINAÇÃO
☐ ARQUIVO
☐ PROCESSO Rub. _____
☐ IMPLANTAÇÃO Matr. _____

MODAL: METRÔ	LINHA: 1
ETAPA: EXECUTIVO	ÁREA: 6.200m²
ESCALA: INDICADA	FOLHA: 01/04
DATA: 21/10/2016	REVISÃO: 0

UNIDADE DE CONSTRUÇÃO / SISTEMA E SUBSISTEMA
ESTAÇÃO ARNIQUEIRAS - E16
REGIÃO / TRECHO
ÁGUAS CLARAS / LINHA 1
ESPECIALIDADE / SUBESPECIALIDADE / COMPONENTE DO SISTEMA
ARQUITETURA
TIPO/ESPECIFICAÇÃO DO DOCUMENTO
PLANTA BAIXA - TÉRREO
CODIFICAÇÃO
DE.5/16.3M/E1.010