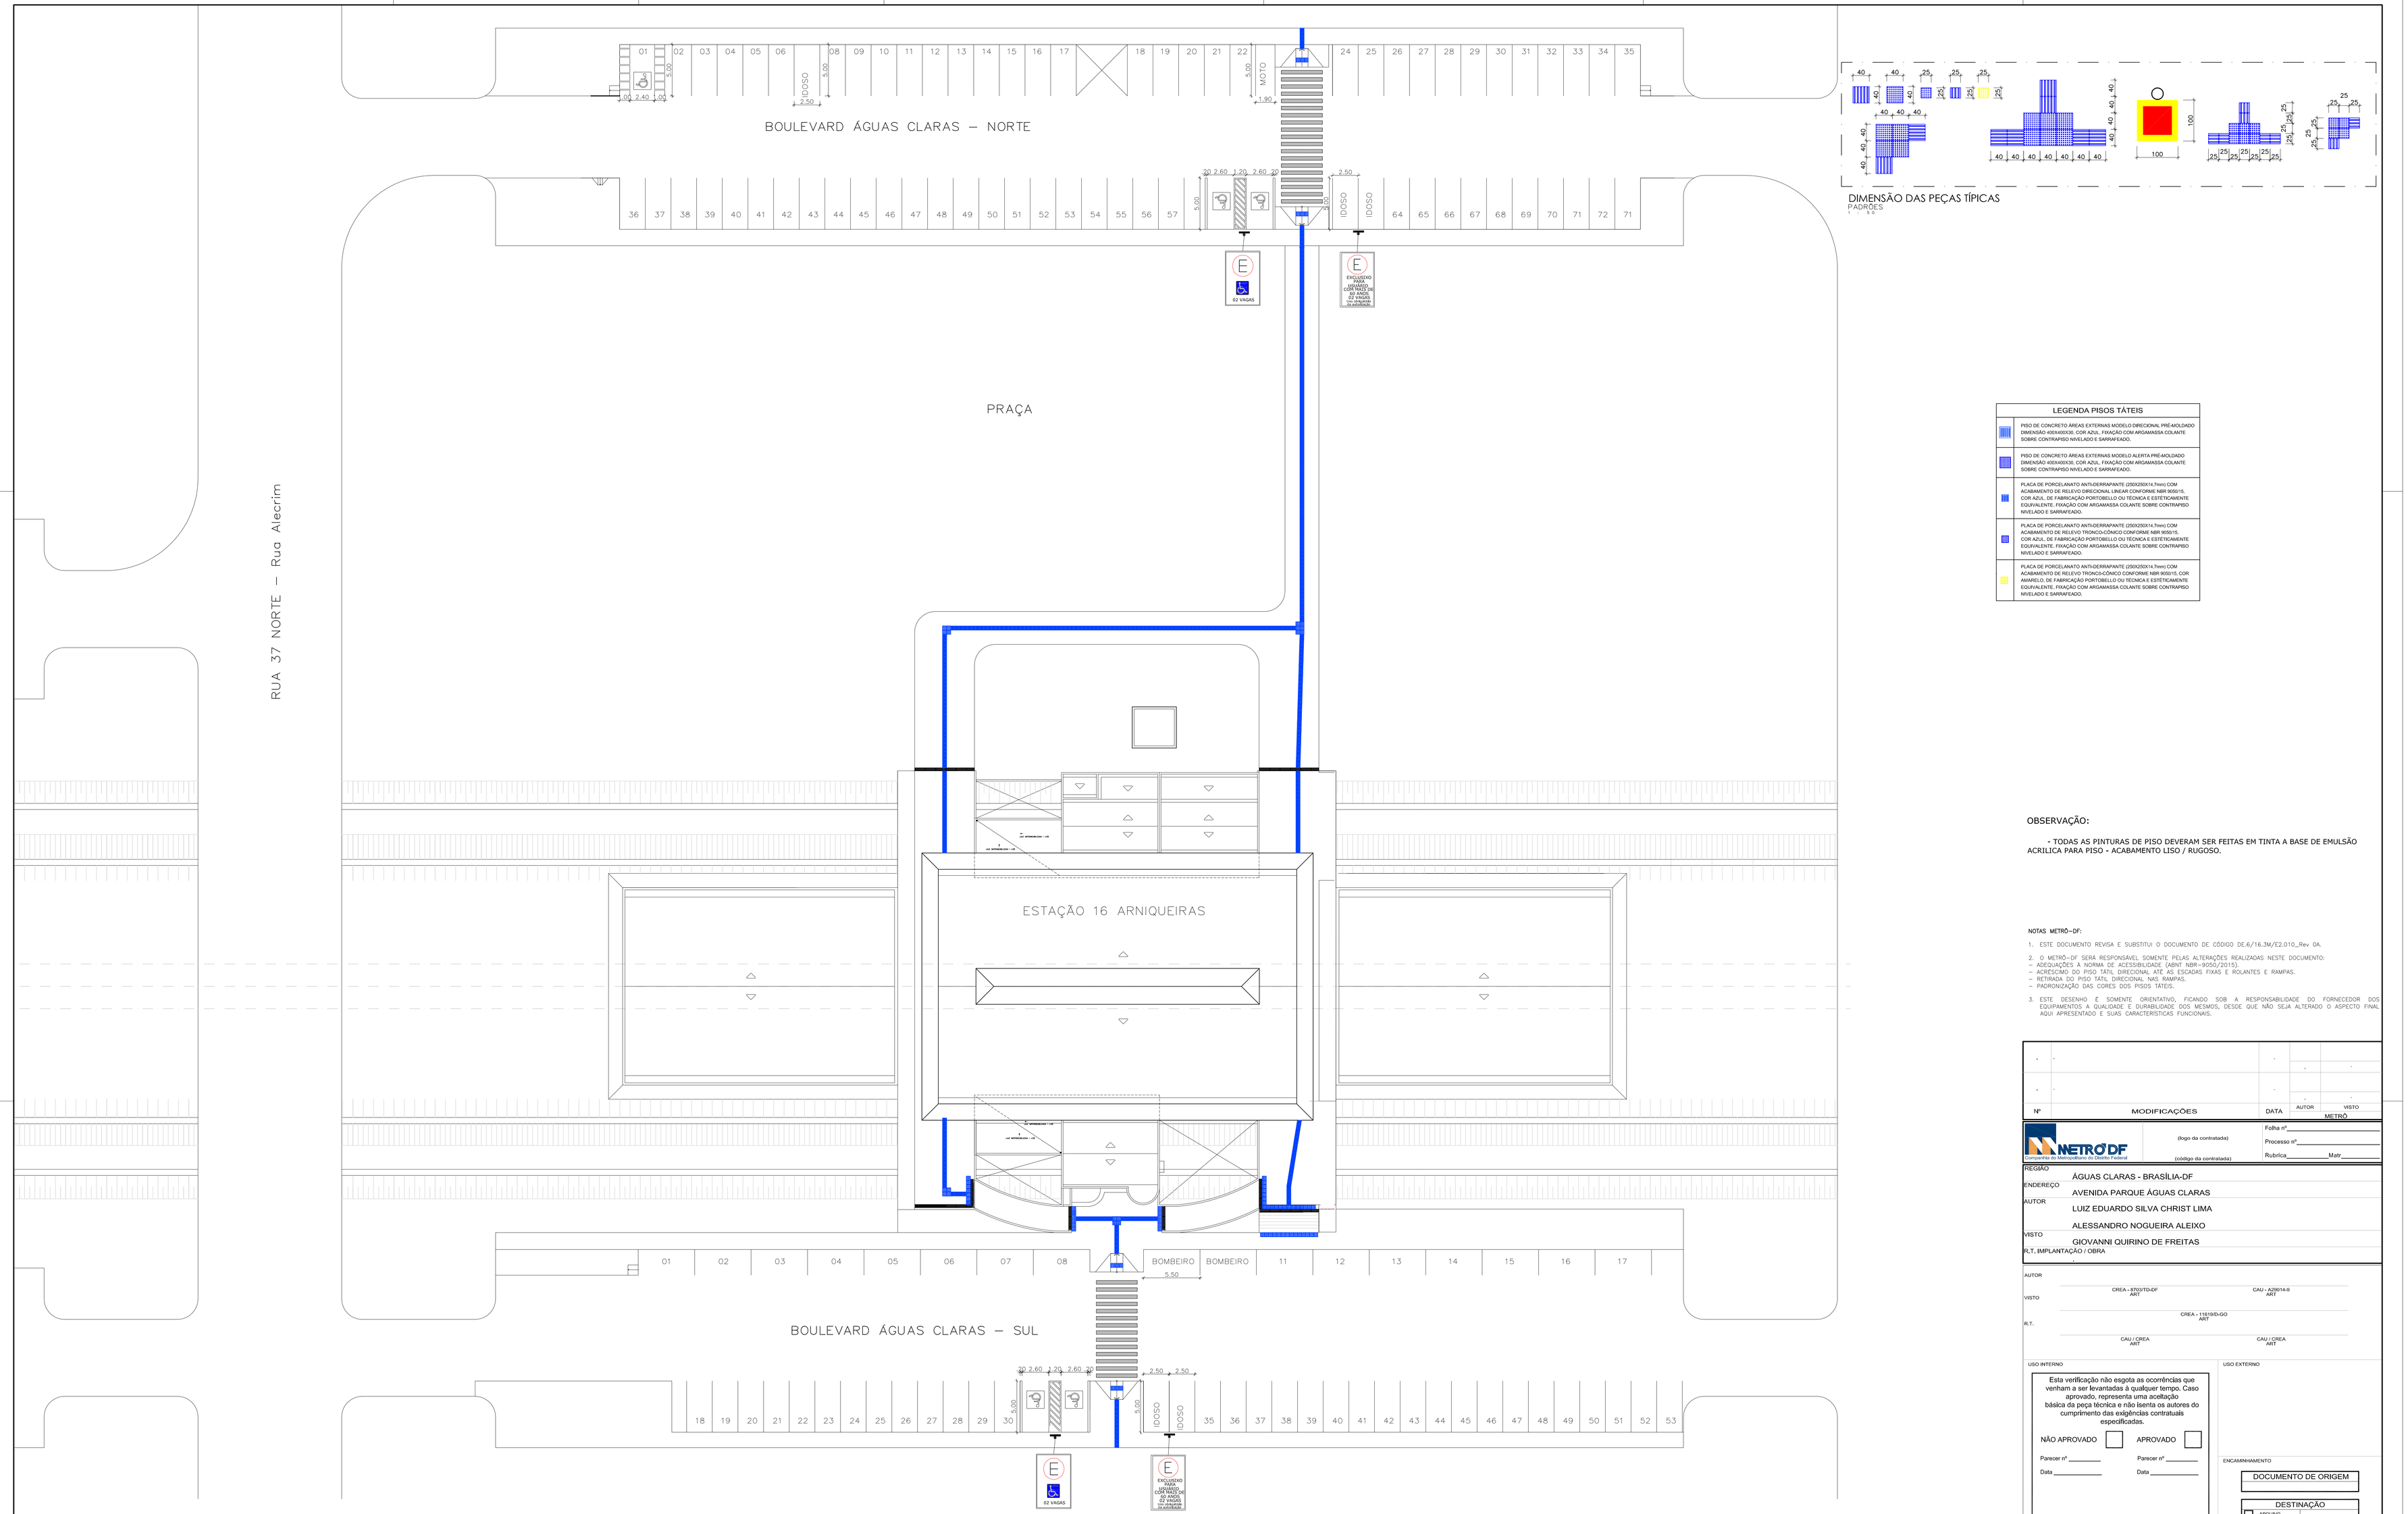


DIMENSÃO DAS PEÇAS TÍPICAS
PADRÕES

LEGENDA PISOS TÁTEIS	
	PISO DE CONCRETO ÁREAS EXTERNAS MODELO DIRECIONAL PRÉ-MOLDADO DIMENSÃO 400X400X30, COR AZUL, FIXAÇÃO COM ARGAMASSA COLANTE SOBRE CONTRAPISO NIVELADO E SARRAFEADO.
	PISO DE CONCRETO ÁREAS EXTERNAS MODELO ALERTA PRÉ-MOLDADO DIMENSÃO 400X400X30, COR AZUL, FIXAÇÃO COM ARGAMASSA COLANTE SOBRE CONTRAPISO NIVELADO E SARRAFEADO.
	PLACA DE PORCELANATO ANTI-DERRAPANTE (250X250X14,7mm) COM ACABAMENTO DE RELEVO DIRECIONAL LINEAR CONFORME NBR 9050/15, COR AZUL, DE FABRICAÇÃO PORTOBELLO OU TÉCNICA E ESTETICAMENTE EQUIVALENTE, FIXAÇÃO COM ARGAMASSA COLANTE SOBRE CONTRAPISO NIVELADO E SARRAFEADO.
	PLACA DE PORCELANATO ANTI-DERRAPANTE (250X250X14,7mm) COM ACABAMENTO DE RELEVO TRONCO-CÔNICO CONFORME NBR 9050/15, COR AZUL, DE FABRICAÇÃO PORTOBELLO OU TÉCNICA E ESTETICAMENTE EQUIVALENTE, FIXAÇÃO COM ARGAMASSA COLANTE SOBRE CONTRAPISO NIVELADO E SARRAFEADO.
	PLACA DE PORCELANATO ANTI-DERRAPANTE (250X250X14,7mm) COM ACABAMENTO DE RELEVO TRONCO-CÔNICO CONFORME NBR 9050/15, COR AMARELO, DE FABRICAÇÃO PORTOBELLO OU TÉCNICA E ESTETICAMENTE EQUIVALENTE, FIXAÇÃO COM ARGAMASSA COLANTE SOBRE CONTRAPISO NIVELADO E SARRAFEADO.

OBSERVAÇÃO:

- TODAS AS PINTURAS DE PISO DEVERAM SER FEITAS EM TINTA A BASE DE EMULSÃO ACRILICA PARA PISO - ACABAMENTO LISO / RUGOSO.

NOTAS METRÔ–DF:

1. ESTE DOCUMENTO REVISA E SUBSTITUI O DOCUMENTO DE CÓDIGO DE.6/16.3M/E2.010_Rev 0A.
2. O METRÔ–DF SERÁ RESPONSÁVEL SOMENTE PELAS ALTERAÇÕES REALIZADAS NESTE DOCUMENTO:
   – ADEQUAÇÕES À NORMA DE ACESSIBILIDADE (ABNT NBR–9050/2015).
   – ACRÉSCIMO DO PISO TÁTIL DIRECIONAL ATÉ AS ESCADAS FIXAS E ROLANTES E RAMPAS.
   – RETIRADA DO PISO TÁTIL DIRECIONAL NAS RAMPAS.
   – PADRONIZAÇÃO DAS CORES DOS PISOS TÁTEIS.
3. ESTE DESENHO É SOMENTE ORIENTATIVO, FICANDO SOB A RESPONSABILIDADE DO FORNECEDOR DOS EQUIPAMENTOS A QUALIDADE E DURABILIDADE DOS MESMOS, DESDE QUE NÃO SEJA ALTERADO O ASPECTO FINAL AQUI APRESENTADO E SUAS CARACTERISTICAS FUNCIONAIS.

ESTAÇÃO ARNIQUEIRAS - METRÔ-DF
IMPLANTAÇÃO
1 : 200
ESCALA GRÁFICA
0 10 25 m

Nº	MODIFICAÇÕES	DATA	AUTOR	VISTO

METRÔ

Companhia do Metropolitano do Distrito Federal

(logo da contratada)

(código da contratada)

Folha nº _____
Processo nº _____
Rubrica _____ Matr. _____

REGIÃO	ÁGUAS CLARAS - BRASÍLIA-DF
ENDEREÇO	AVENIDA PARQUE ÁGUAS CLARAS
AUTOR	LUIZ EDUARDO SILVA CHRIST LIMA
VISTO	ALESSANDRO NOGUEIRA ALEIXO
R.T. IMPLANTAÇÃO / OBRA	GIOVANNI QUIRINO DE FREITAS

AUTOR — CREA - 87537/D-DF ART — CAU - A290114-9 ART

VISTO — CREA - 116193/D-GO ART

R.T. — CAU / CREA ART — CAU / CREA ART

USO INTERNO

Esta verificação não esgota as ocorrências que venham a ser levantadas à qualquer tempo. Caso aprovado, representa uma aceitação básica da peça técnica e não isenta os autores do cumprimento das exigências contratuais especificadas.

NÃO APROVADO ☐ APROVADO ☐

Parecer nº _____ Parecer nº _____

Data _____ Data _____

Assinatura(s) e Carimbo(s)

USO EXTERNO

ENCAMINHAMENTO

DOCUMENTO DE ORIGEM

DESTINAÇÃO

☐ ARQUIVO
☐ PROCESSO — Rub. _____
☐ IMPLANTAÇÃO — Matr. _____

MODAL: METRÔ	LINHA: 1
ETAPA: EXECUTIVO	ÁREA: N.A.
ESCALA: INDICADA	FOLHA: 01/04
DATA: XX/08/2016	REVISÃO: 0A

UNIDADE DE CONSTRUÇÃO / SISTEMA E SUBSISTEMA: ESTAÇÃO ARNIQUEIRAS - E16

REGIÃO / TRECHO: ÁGUAS CLARAS / LINHA 1

ESPECIALIDADE / SUBESPECIALIDADE / COMPONENTE DO SISTEMA: COMUNICAÇÃO E SINALIZAÇÃO VISUAL

TIPO/ESPECIFICAÇÃO DO DOCUMENTO: COMUNICAÇÃO VISUAL E SIN. ACESSÍVEL IMPLANTAÇÃO

CODIFICAÇÃO: DE.5/16.3M/E2.004